


PROYECTO MAYA COLONIAL
SITIO ARO-ZACPETEN
ESTRUCTURA 602
CORTE DE SECCION ESTE-OESTE
ESCALA 1:10 21/2/97
HOJA 4/1
BC

0.50

0.50

2.50

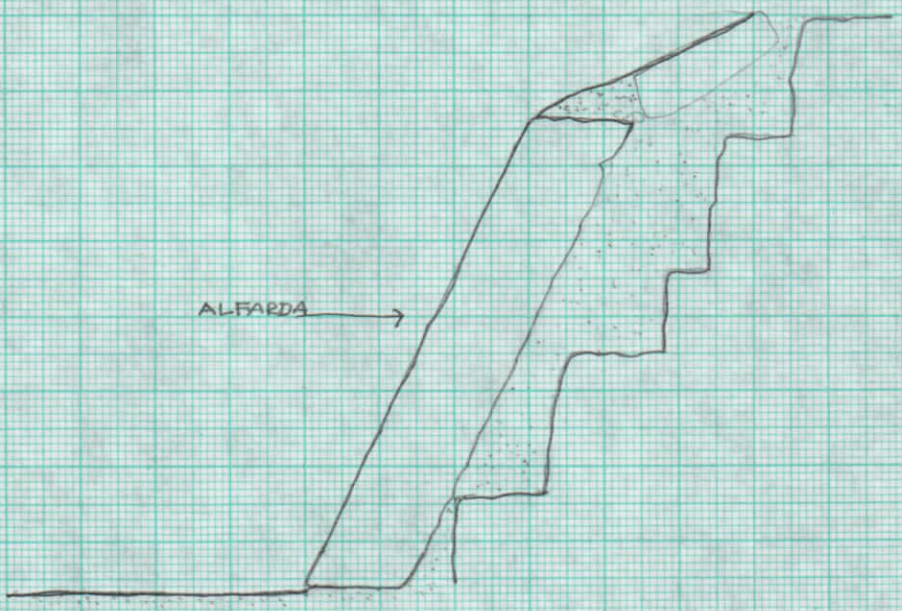

PROYECTO MAYA COLONIAL
SITIO ZACPETEN
ESTRUCTURA 602
CORTE DE SECCION ESTE - OESTE
ESCALA 1:10 21/2/97
HOJA 3/1
BC.



1.50

3.50


3.00

2.00

0.50


00

50

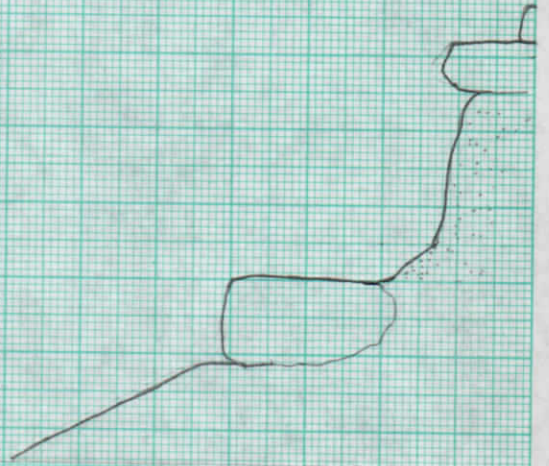

PROYECTO MAYA COLONIAL
SITIO ZACPETEN
ESTRUCTURA 60Z
CORTE DE SECCION ESTE-OESTE
ESCALA 1:10 2/12/97
HOJA 2/1
BC

W

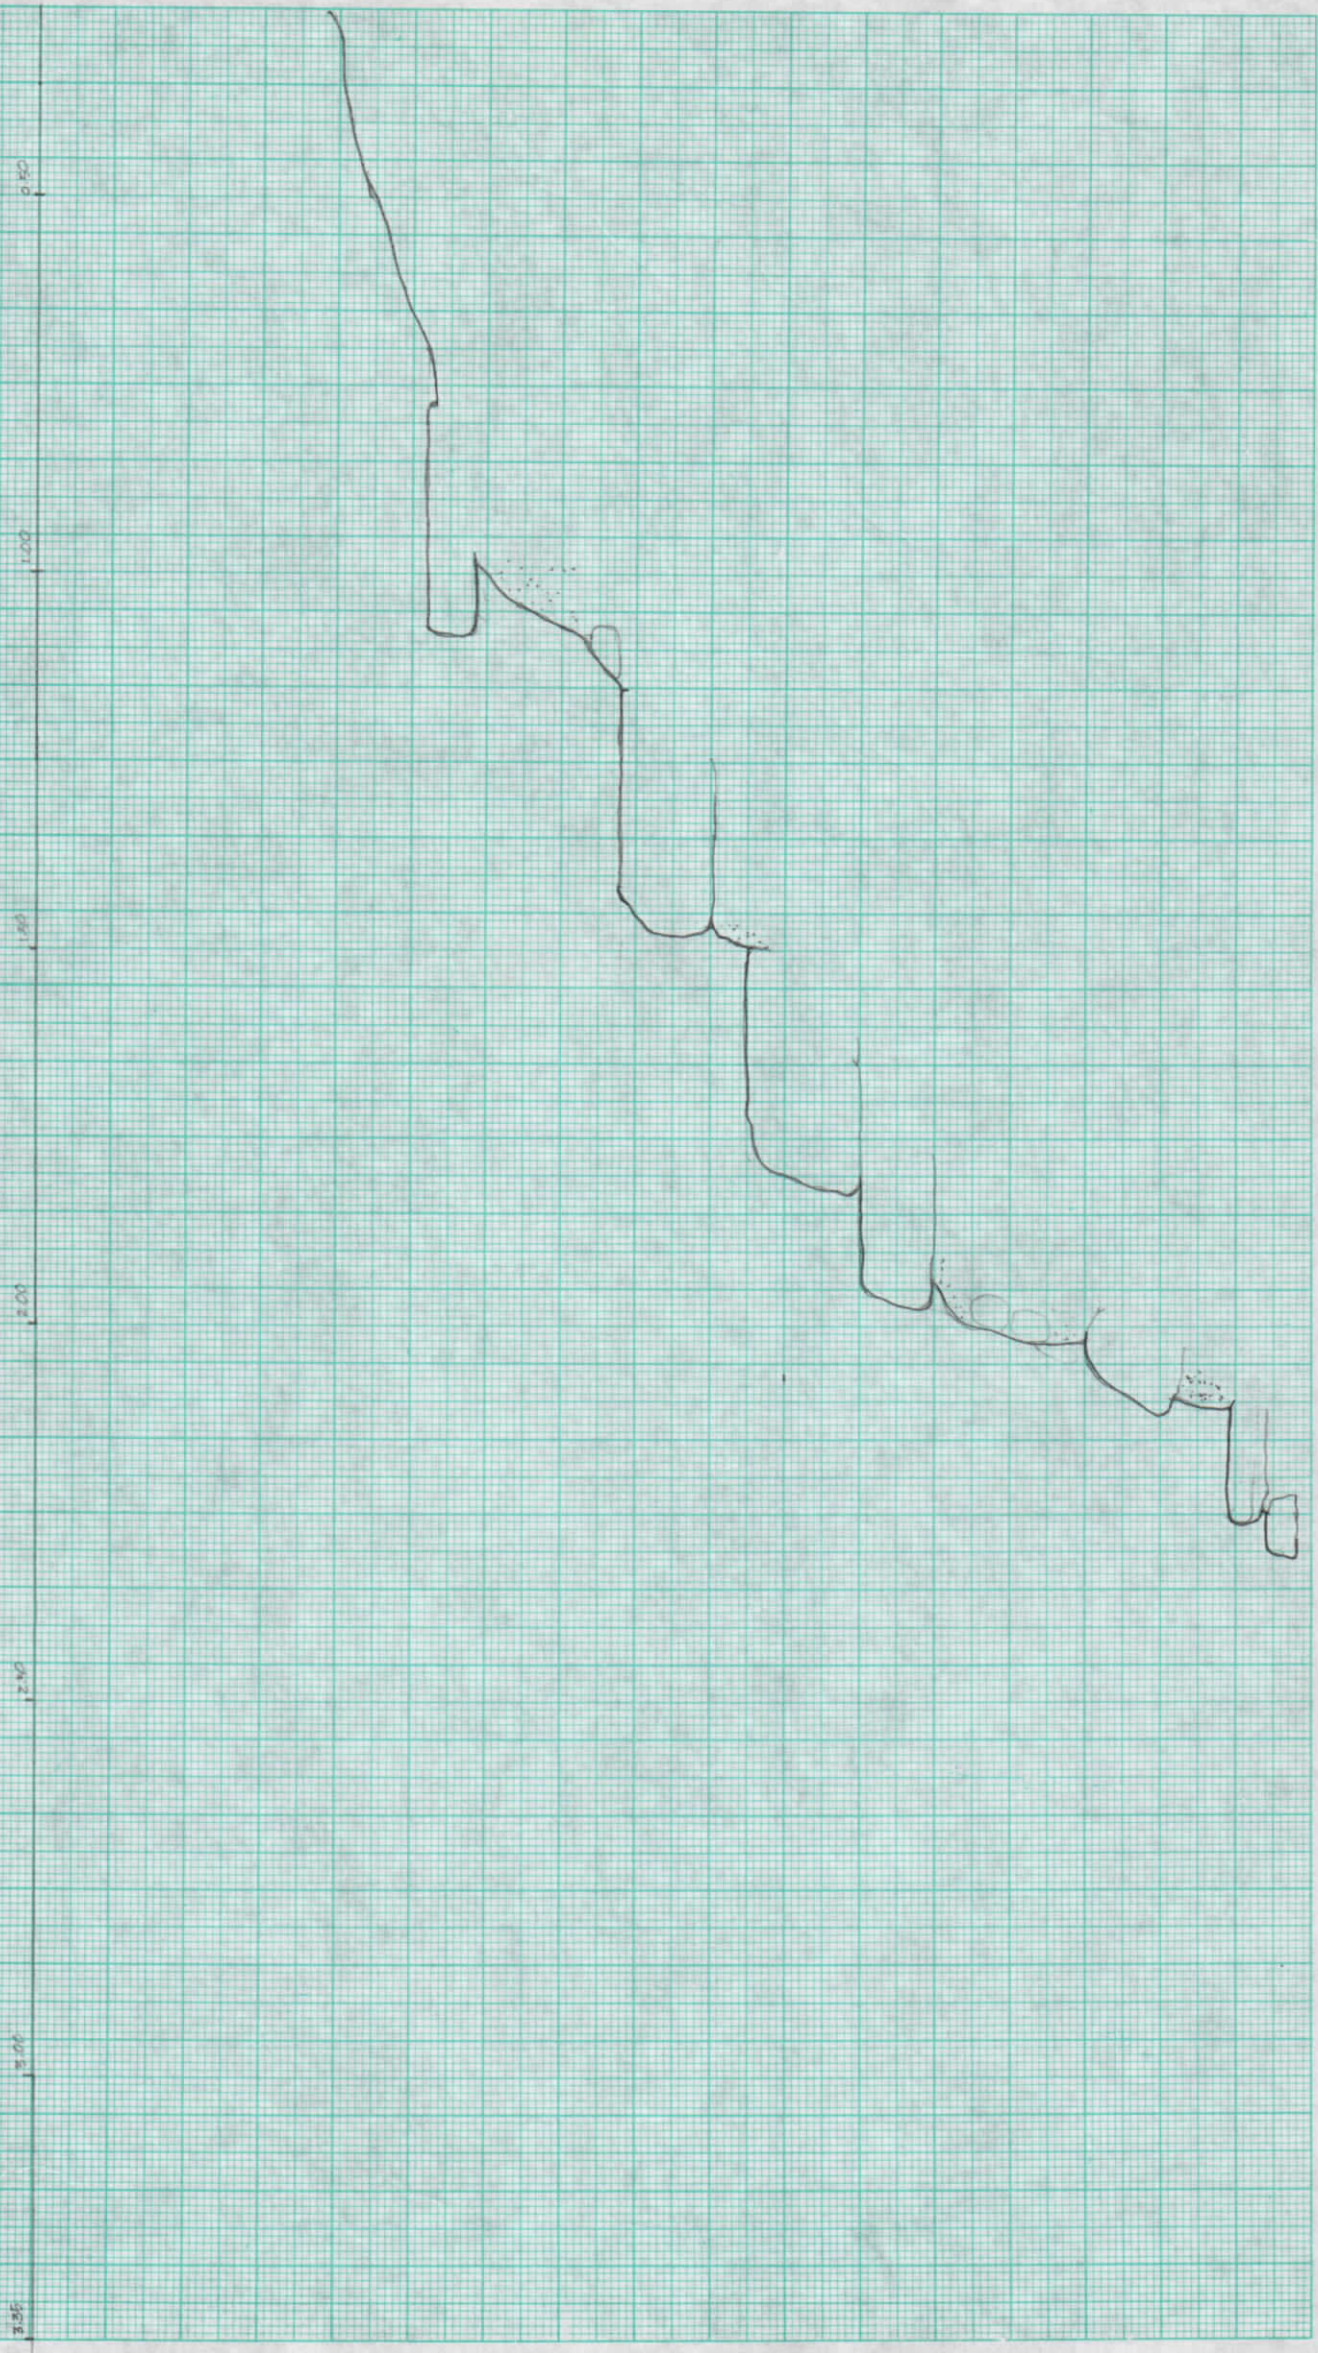

500/590


500/591

500/592

500/593

BAJO DATUM 2.96

0 E

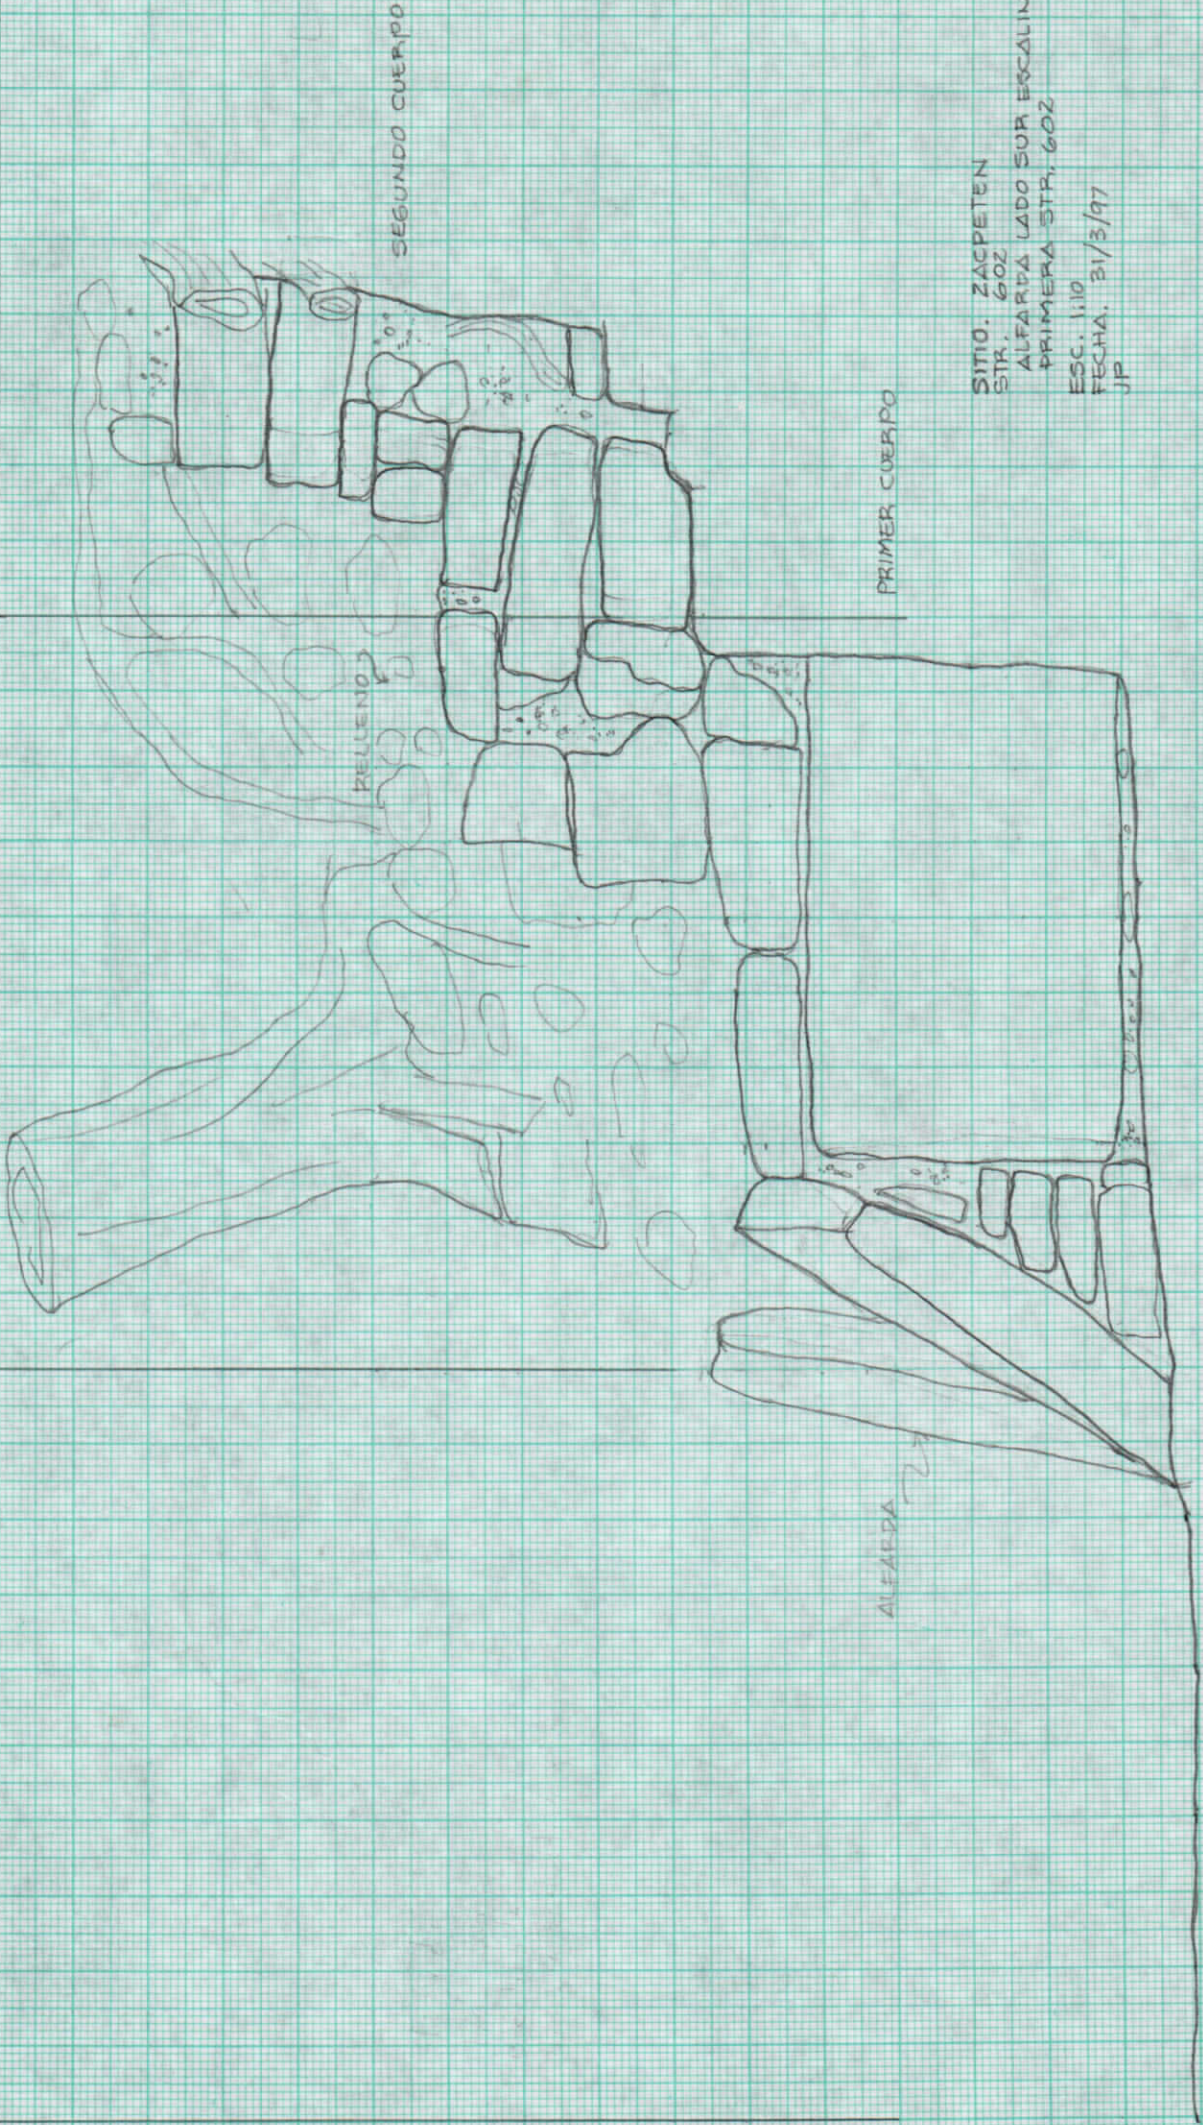

RELLENOS

SEGUNDO CUERPO

ALFARDA


PRIMER CUERPO

SITIO. ZACPETEN
 STR. 602
 ALFARDA LADO SUR ESCALINATA
 PRIMERA STR. 602
 ESC. 1:10
 FECHA. 31/3/97
 JP

497
592

HAVA
2/2
O

497
591

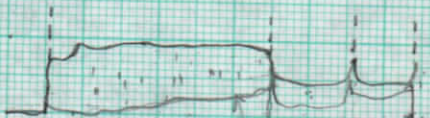

PRIMER
CUERPO



497
594

BAJO DATUM 2.22


497
593

BAJO DATUM 2.52

497
592

ZACPETEN
STR. 602
SECCION OESTE DE
CUERPOS 1 Y 2
ESC. 1:10
FECHA 17-3-97
JP

HOJA 1/2

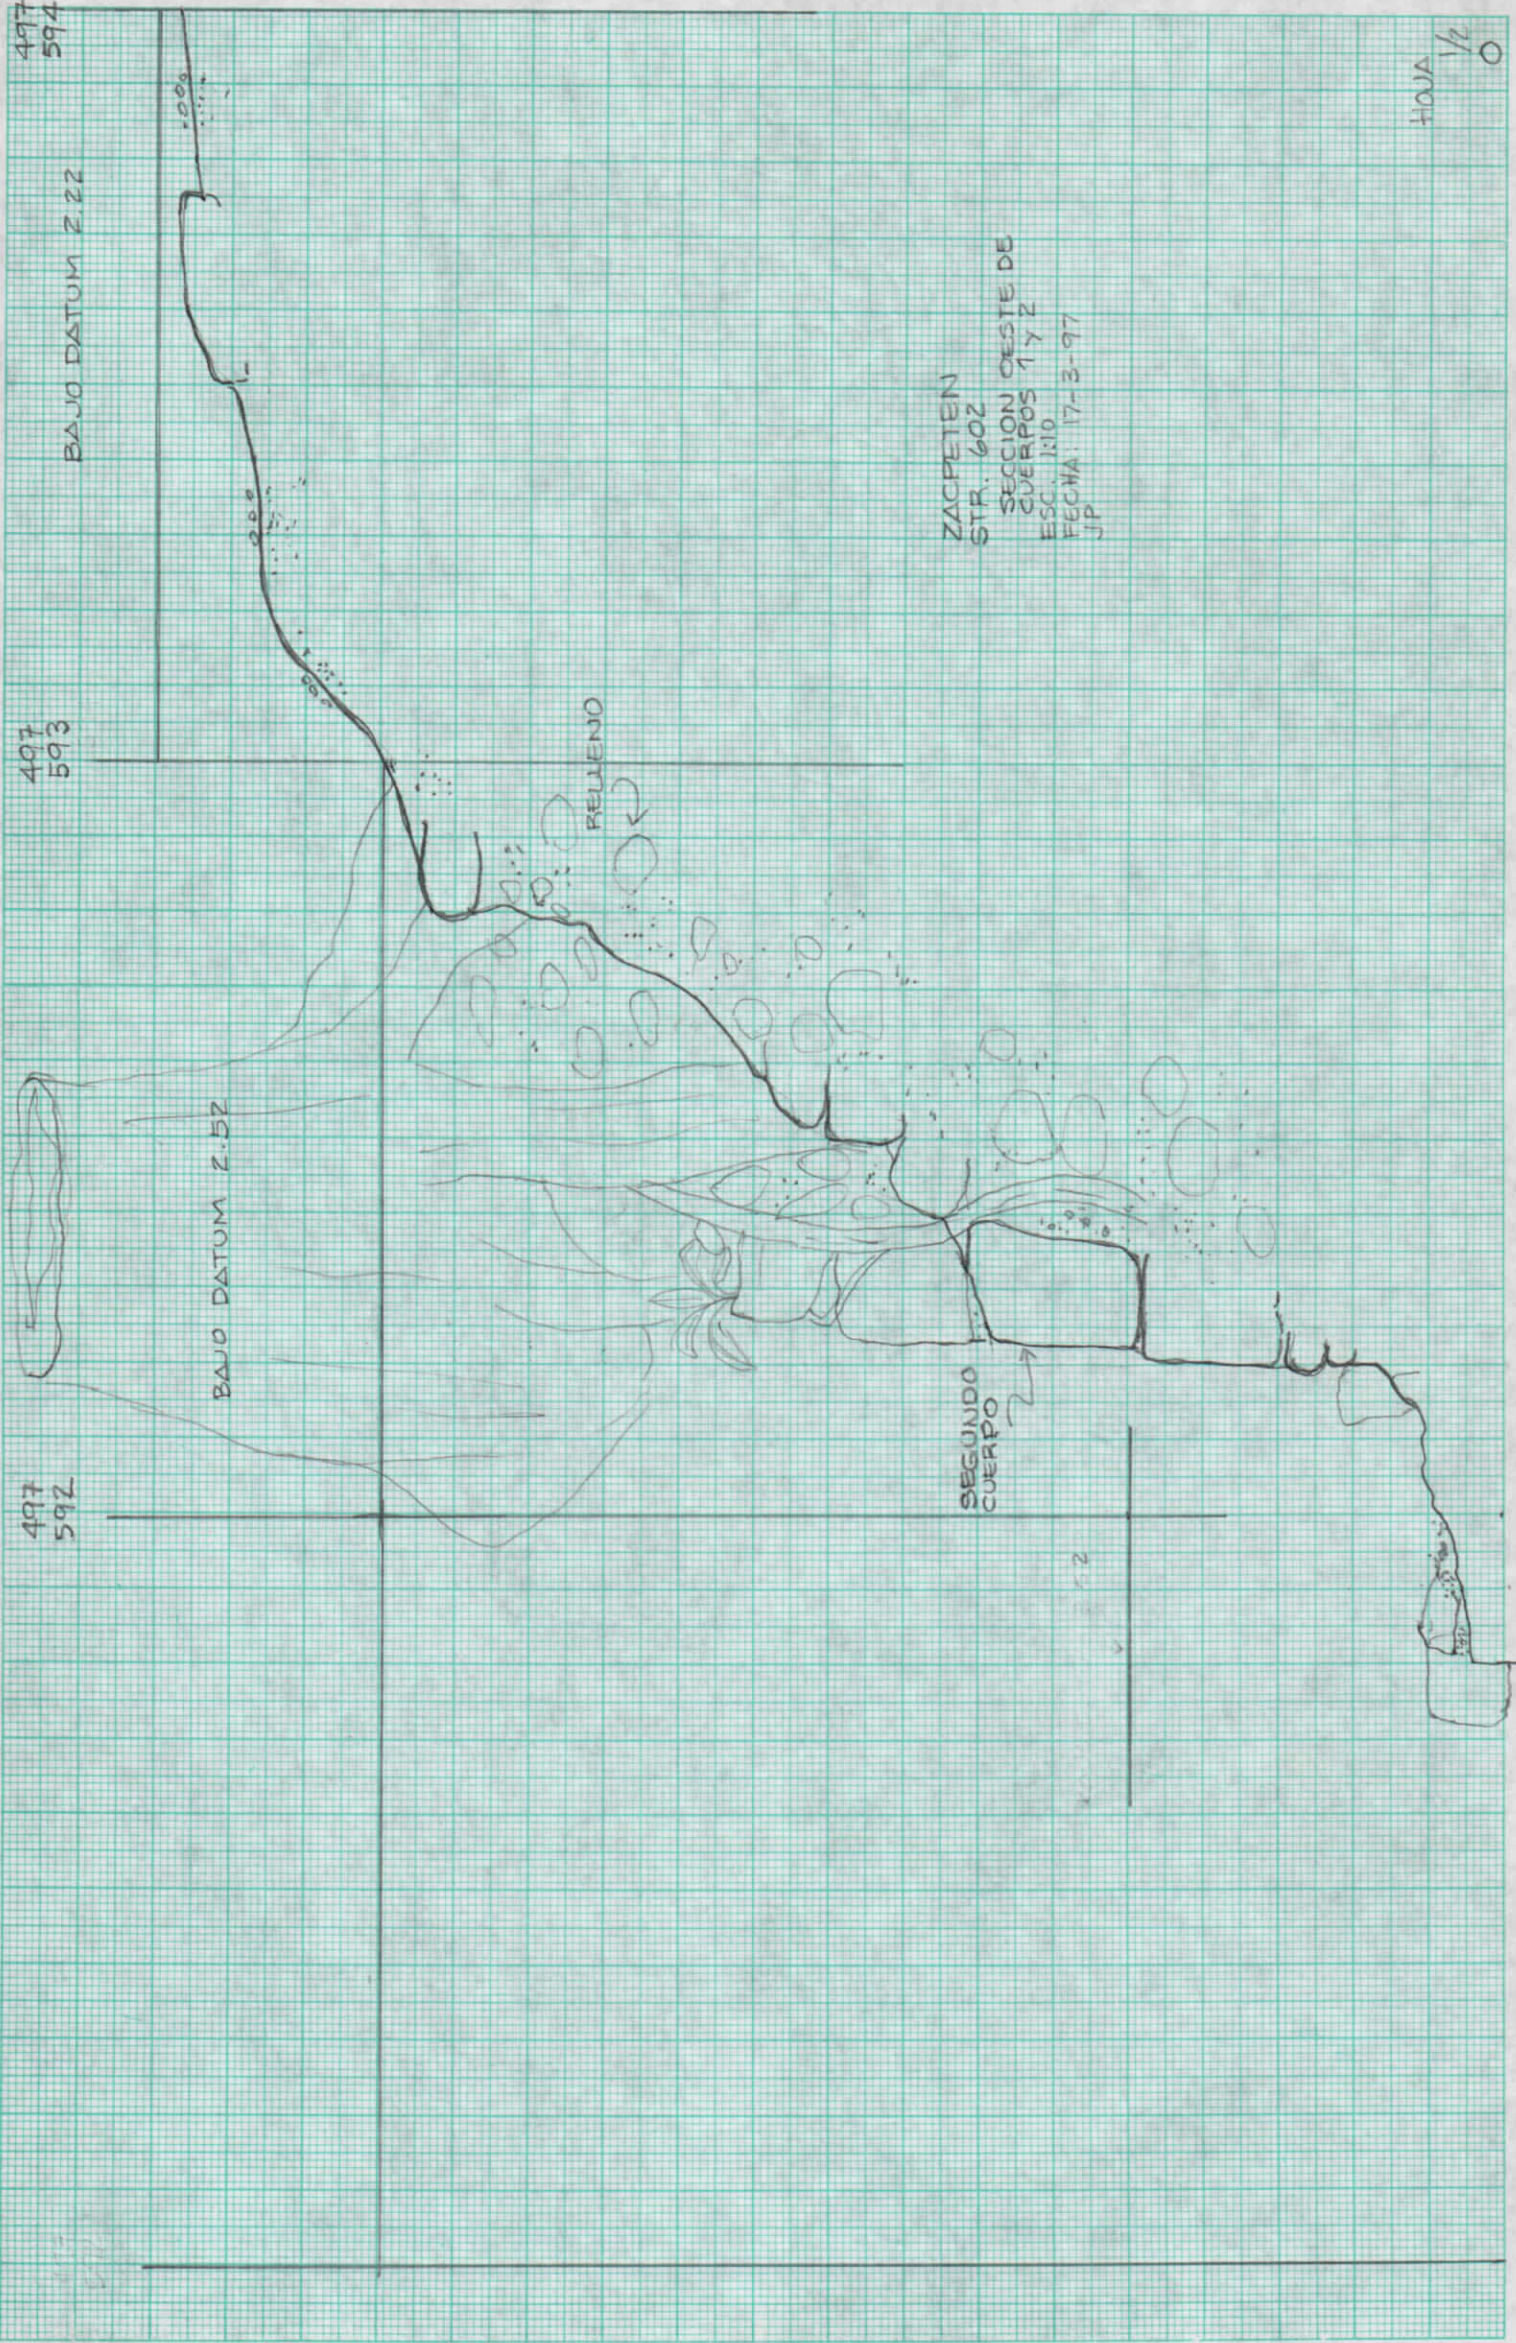

497
592

498
592

499
592



ZACPETE
 STR. 602
 ELEVACION LADO OESTE
 SEGUNDO CUERPO
 ESC. 1:10
 FECHA: 17-3-97
 JP

HOJA
 3/3
 ©


BAJO DATUM
 3.36



494
592




495
592

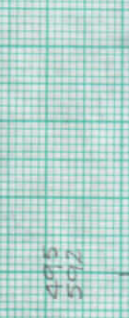

496
592



497
592

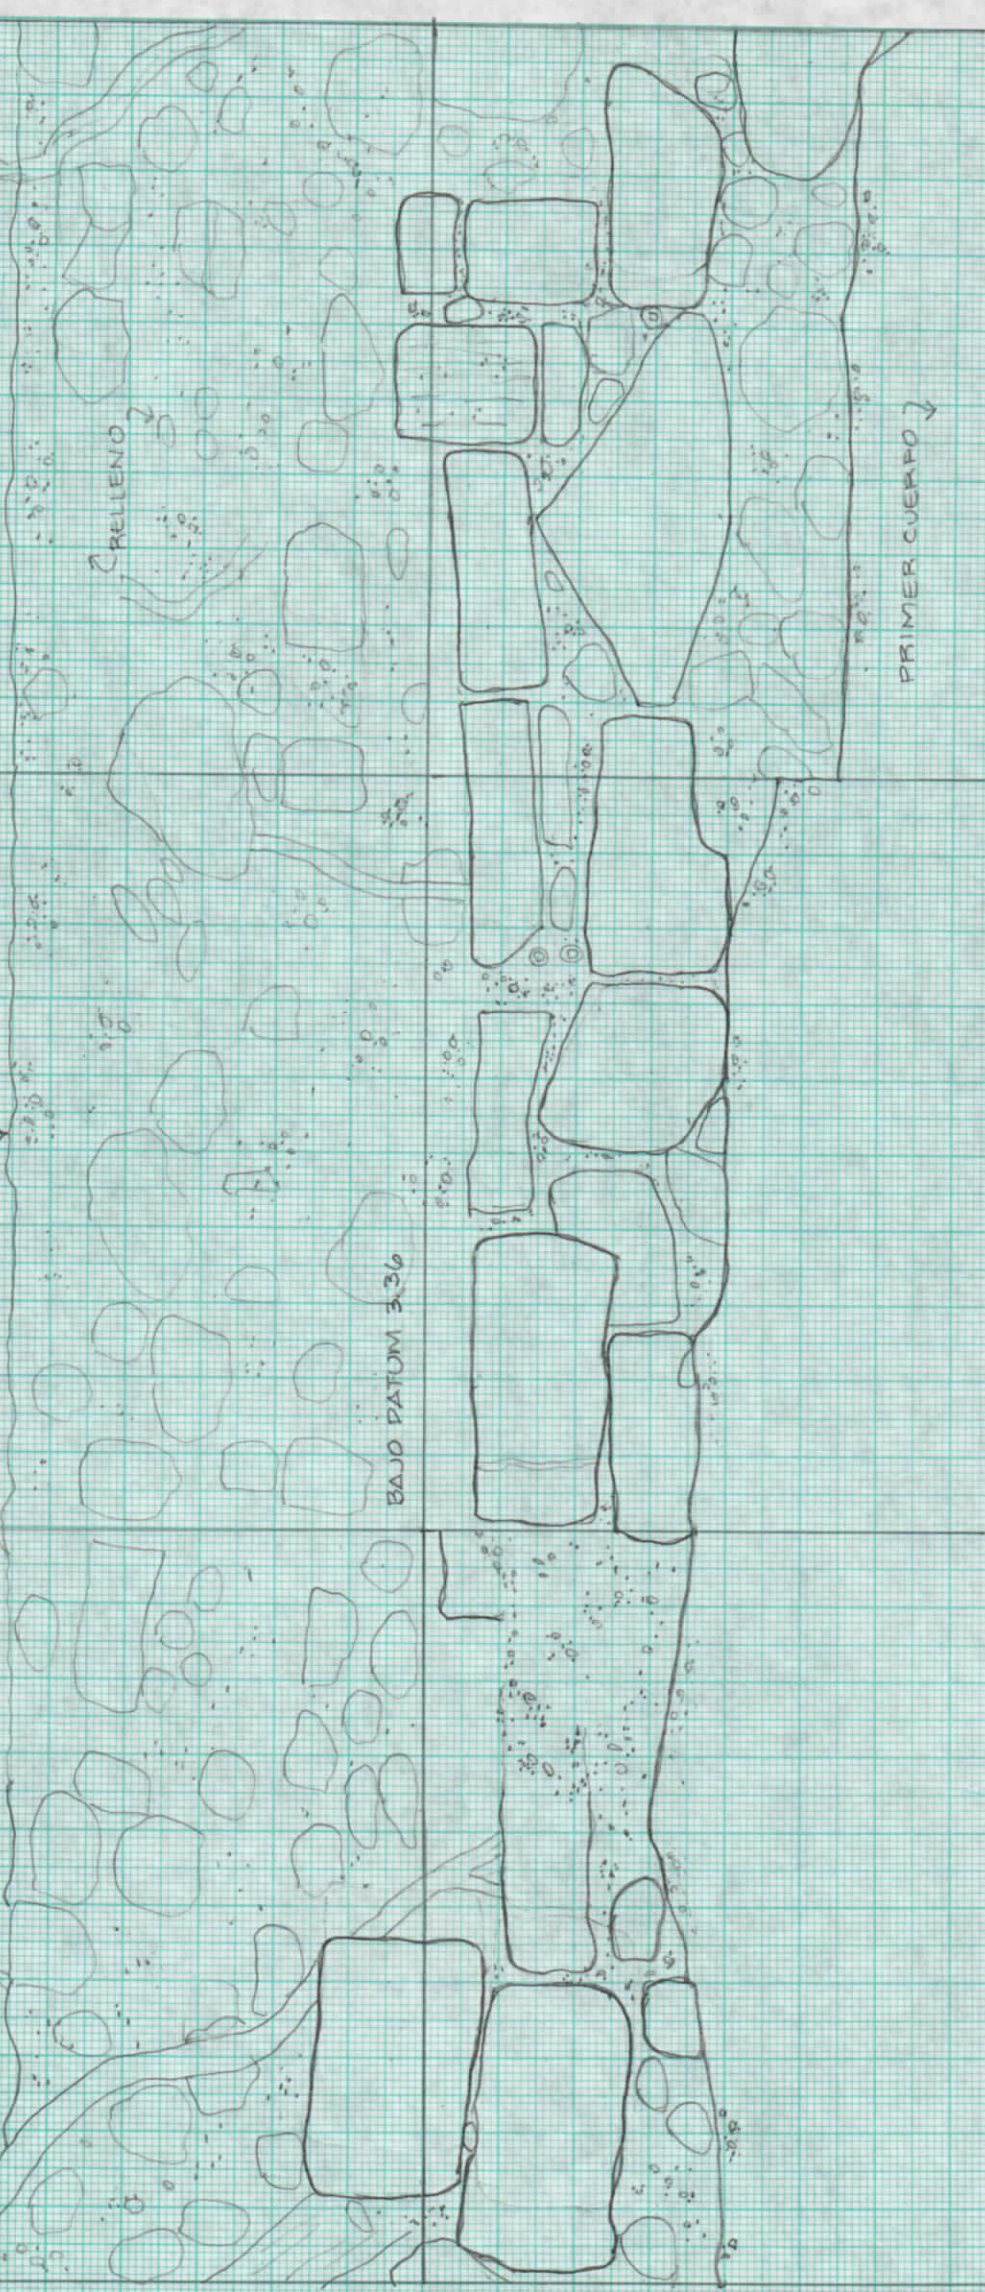

491
592



492
592

ZACPETEN
STR. 602
ELEVACION LADO OESTE
SEGUNDO CUERPO
ESC. 1:10
FECHA: 17-3-97
JP.


HOJA
1/3
©

BAJO DATUM 336

493
592

ESQUINA
DESTRUIDA
SEGUNDO
CUERPO.

494
592

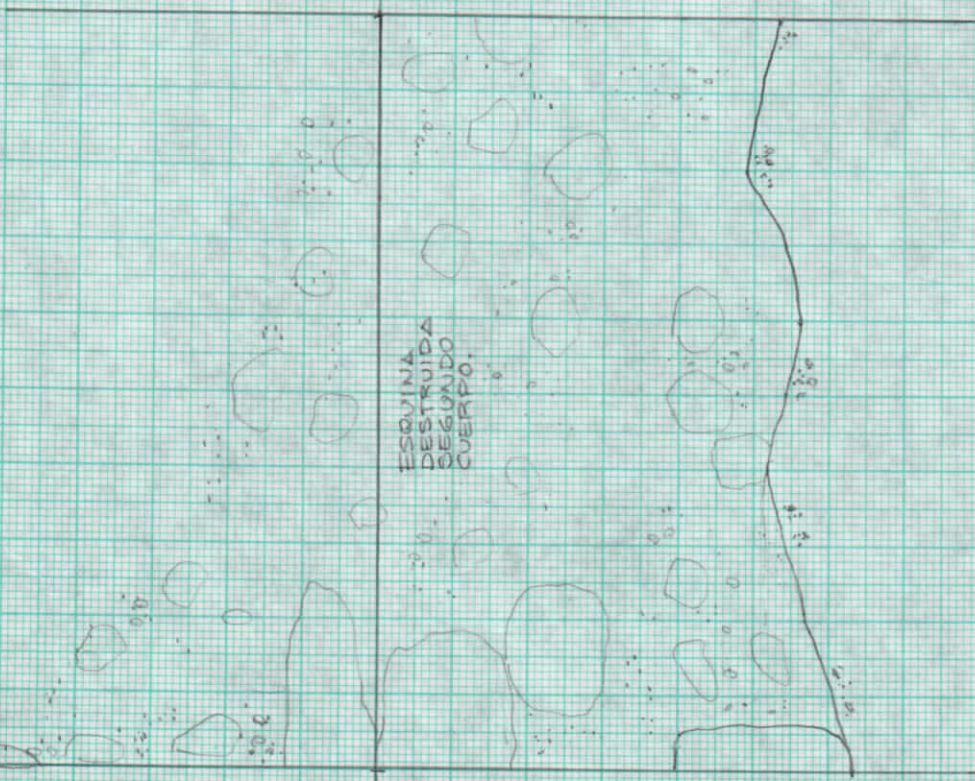

ZAGREB
ESTR. 602

MURO ADOSADO 2/A MURO
/ SUP DE
LA OROESTE
/ ESTRUCTURA

ESCALA: 1:10
3 DIC. 96.

N 491 - E 596

3.17 BAJO DATUM

N 492 - E 596




ZACATENUN
ESTR. 602
MURD. ADOSADO / A MURO SUR DE
LADO OESTE
ESTRUCTURA.
Escala 1:10
5 DIC. 96.

S.T.H. BAJO DATUM


N 491

N 492

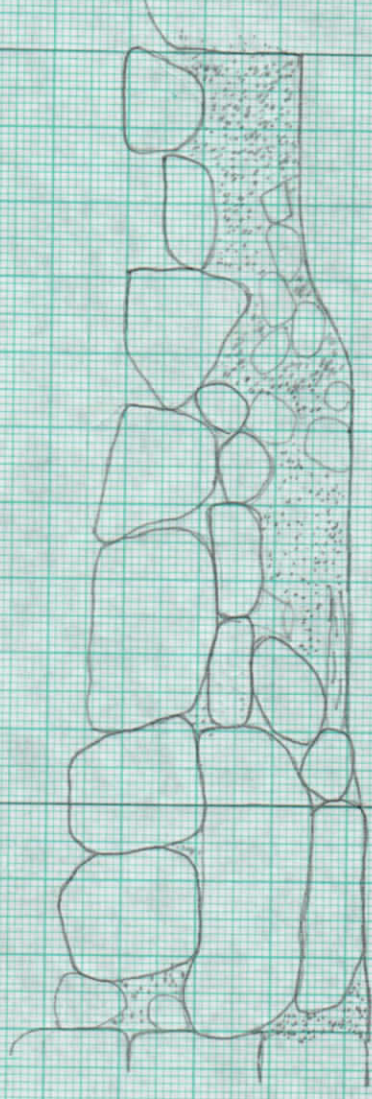

ZACHETEN
EARTH 602
MUD SUR / LAD SUR
ESCALA 1:10
5 DIC. 76

E 594

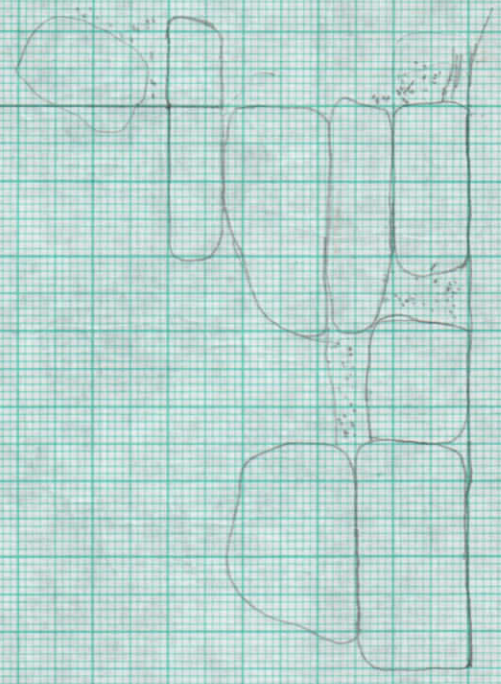


305 PAIO
DITUM

E 593

ZACHETEN
MURO CESTE / FRONTAL
ESTR: 002
ESCALA: 1:10
BC
9 DIC. 96

3.65 MUET. BAJO
DARTUN.

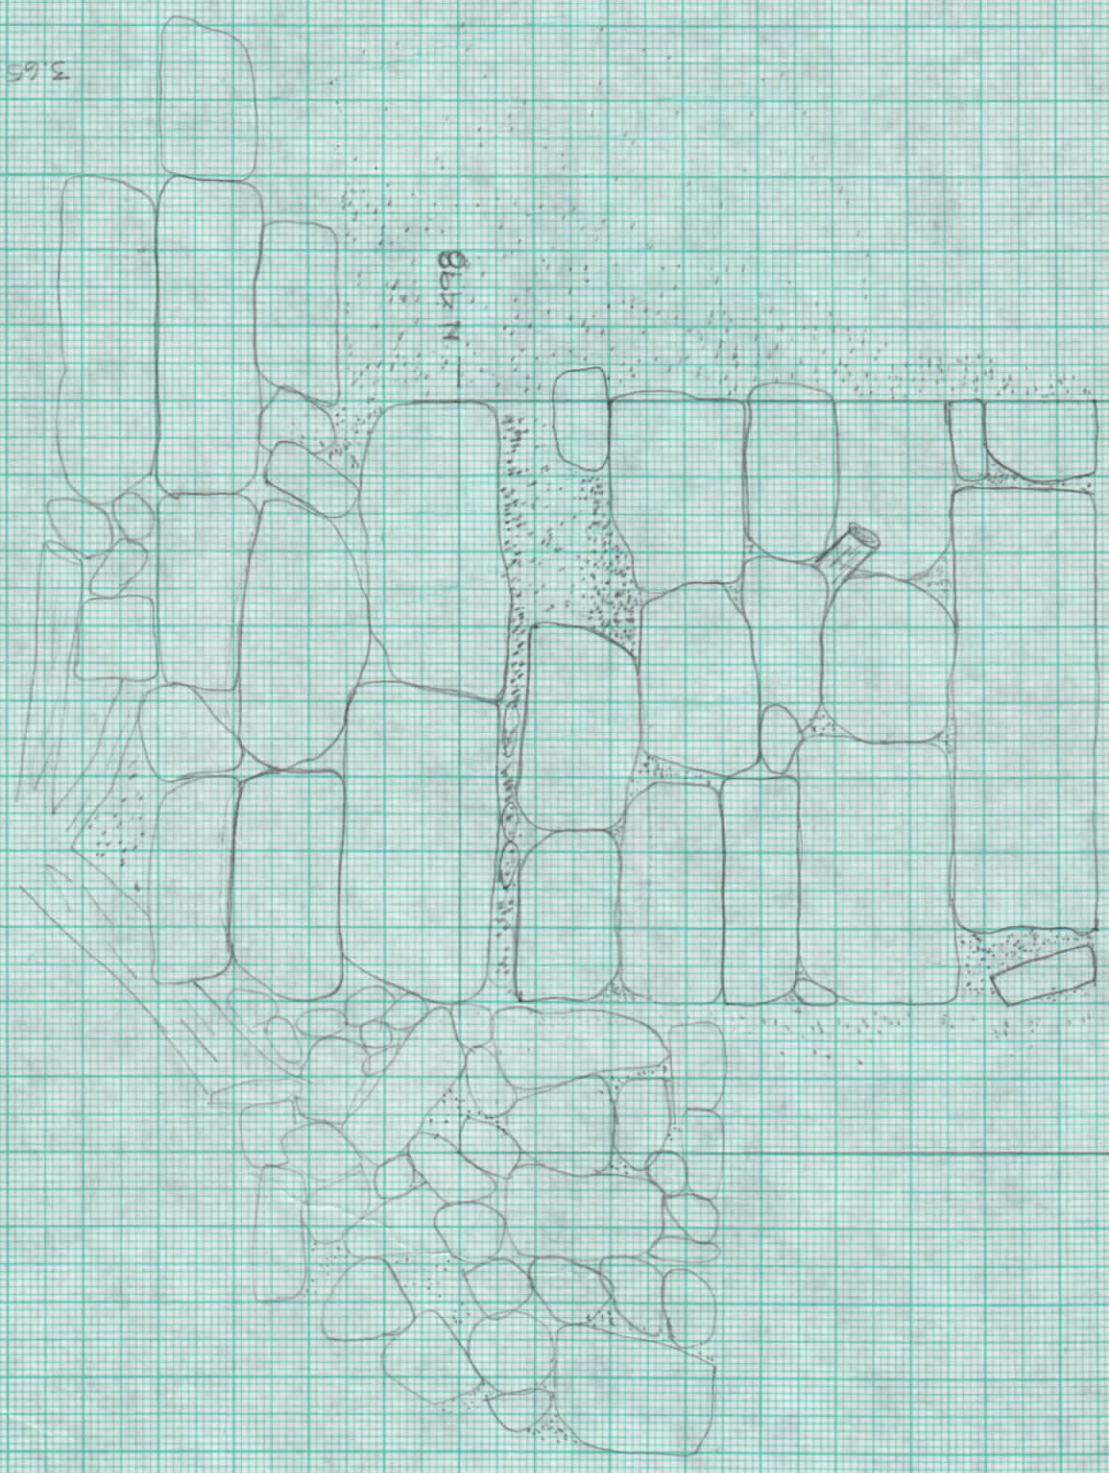

80x N

PROYECTO MAYA COLONIAL
SITIO ARQ. ZAIIPETEN
MURO OESTE / PARTE FRONTAL
ESTR: 602
HOJA 1/1
ESCALA 1:10
BACP 3 DIC. 1996.

02.0


025 0

M 508 M

M 605 M

BACP

M 015 M

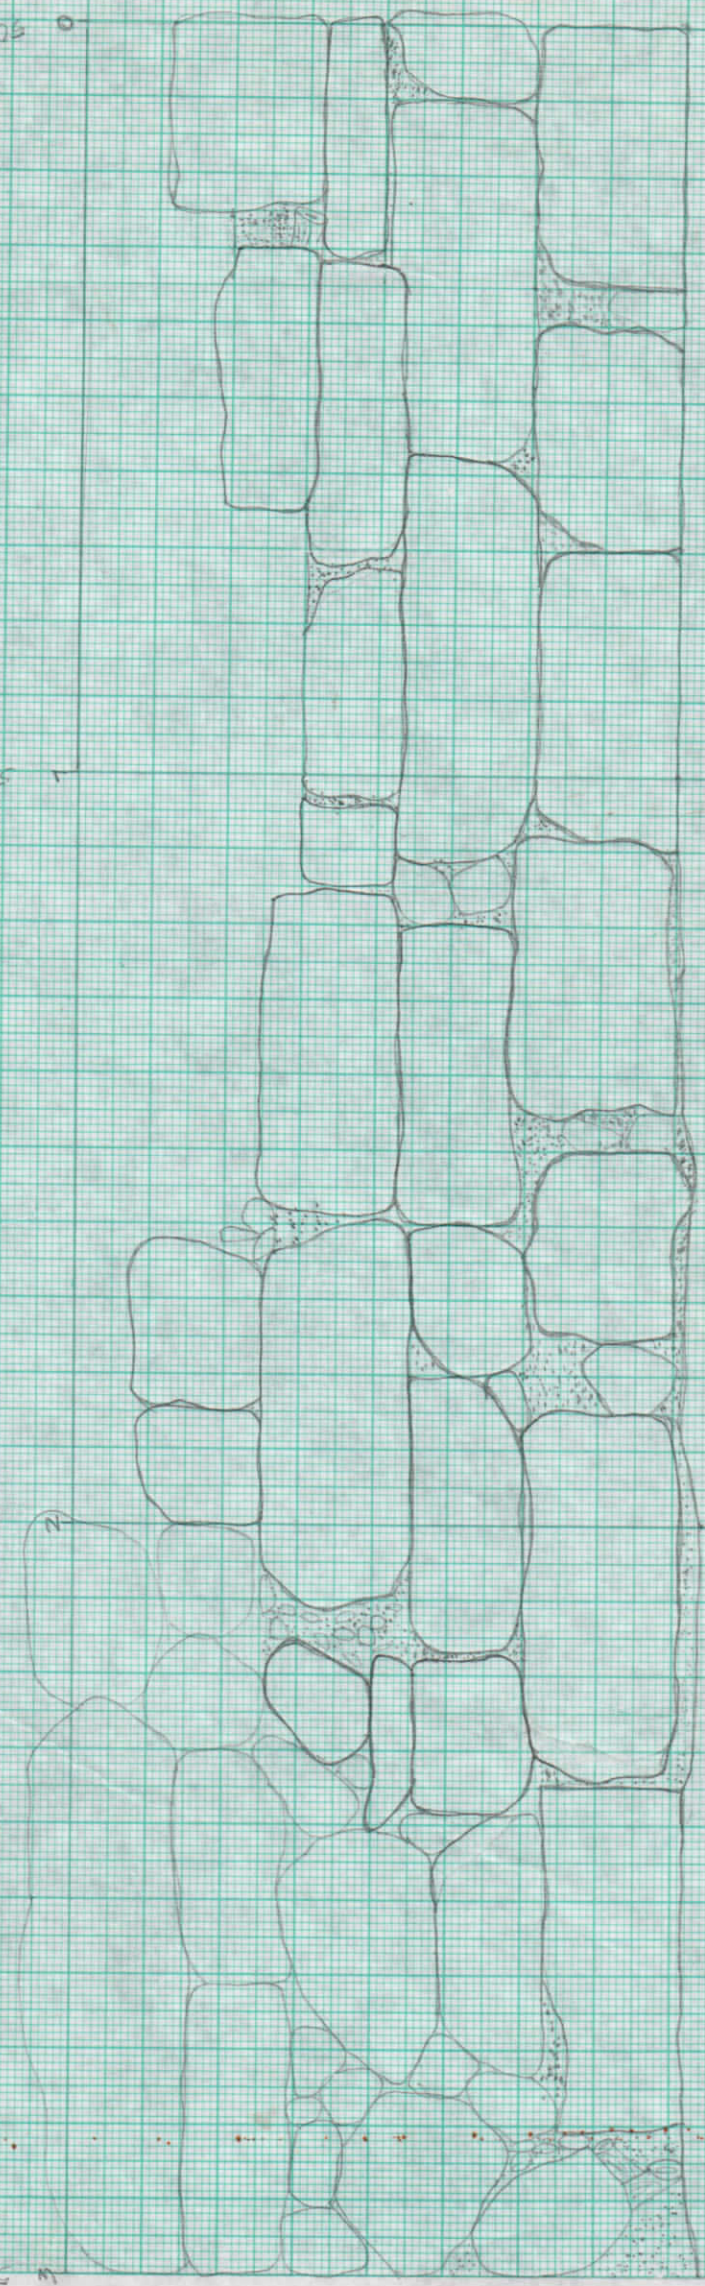

ZACPETEN

ESTR: 602

MURO FRONTAL DE ESTRUCTURA

LADO OESTE / ALTARINAS, ESCALINATA

ESCALA 1:10

BACR

1 DIC. 96

