

ZACAPATEN
ESTR 602
MURO FRONTAL DE ESTRUCTURA
LADO OESTE - ALFARDAS
ESCALA 1:10
BACA


4 DIC. 96

N 607

N 500

3.83 NIVEL DE PUNTO BAJO DATUM

N 501

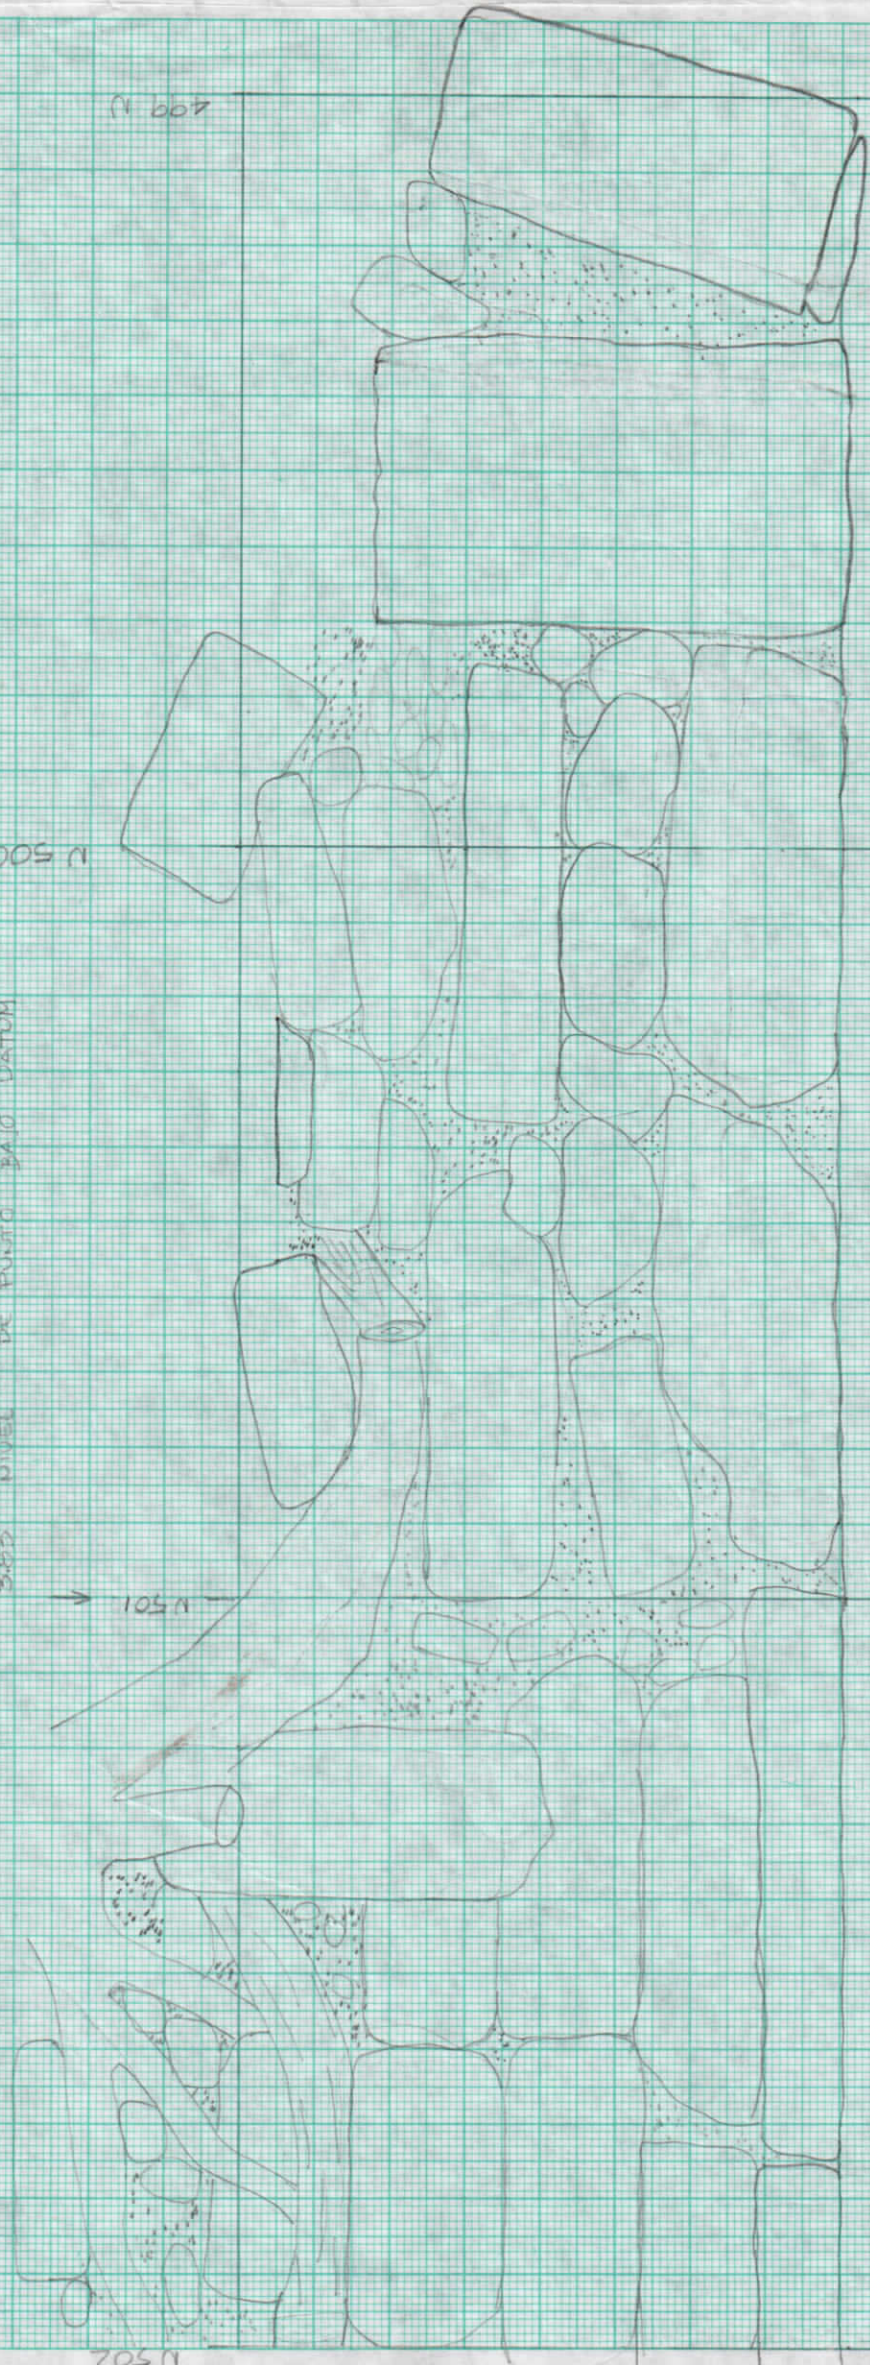

N 502


PROYECTO MAYA COLONIAL
SITIO ARS ZACPETEN
STRUC. 602.
MURO ADOSADO, EXTENSION NORTE DEL MURO ESTE-OESTE NIVEI 6.
ESCALA 1:100
80.

0.32 CM. NIVEL BAJO DATUM.



507 N

508

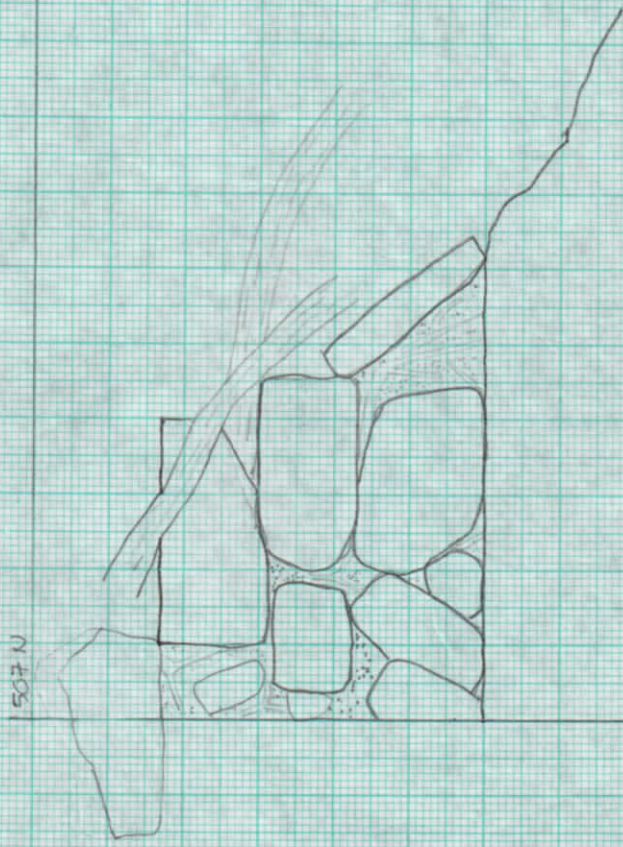

503-589

503-590


503
591



502-589

501-589

500-589

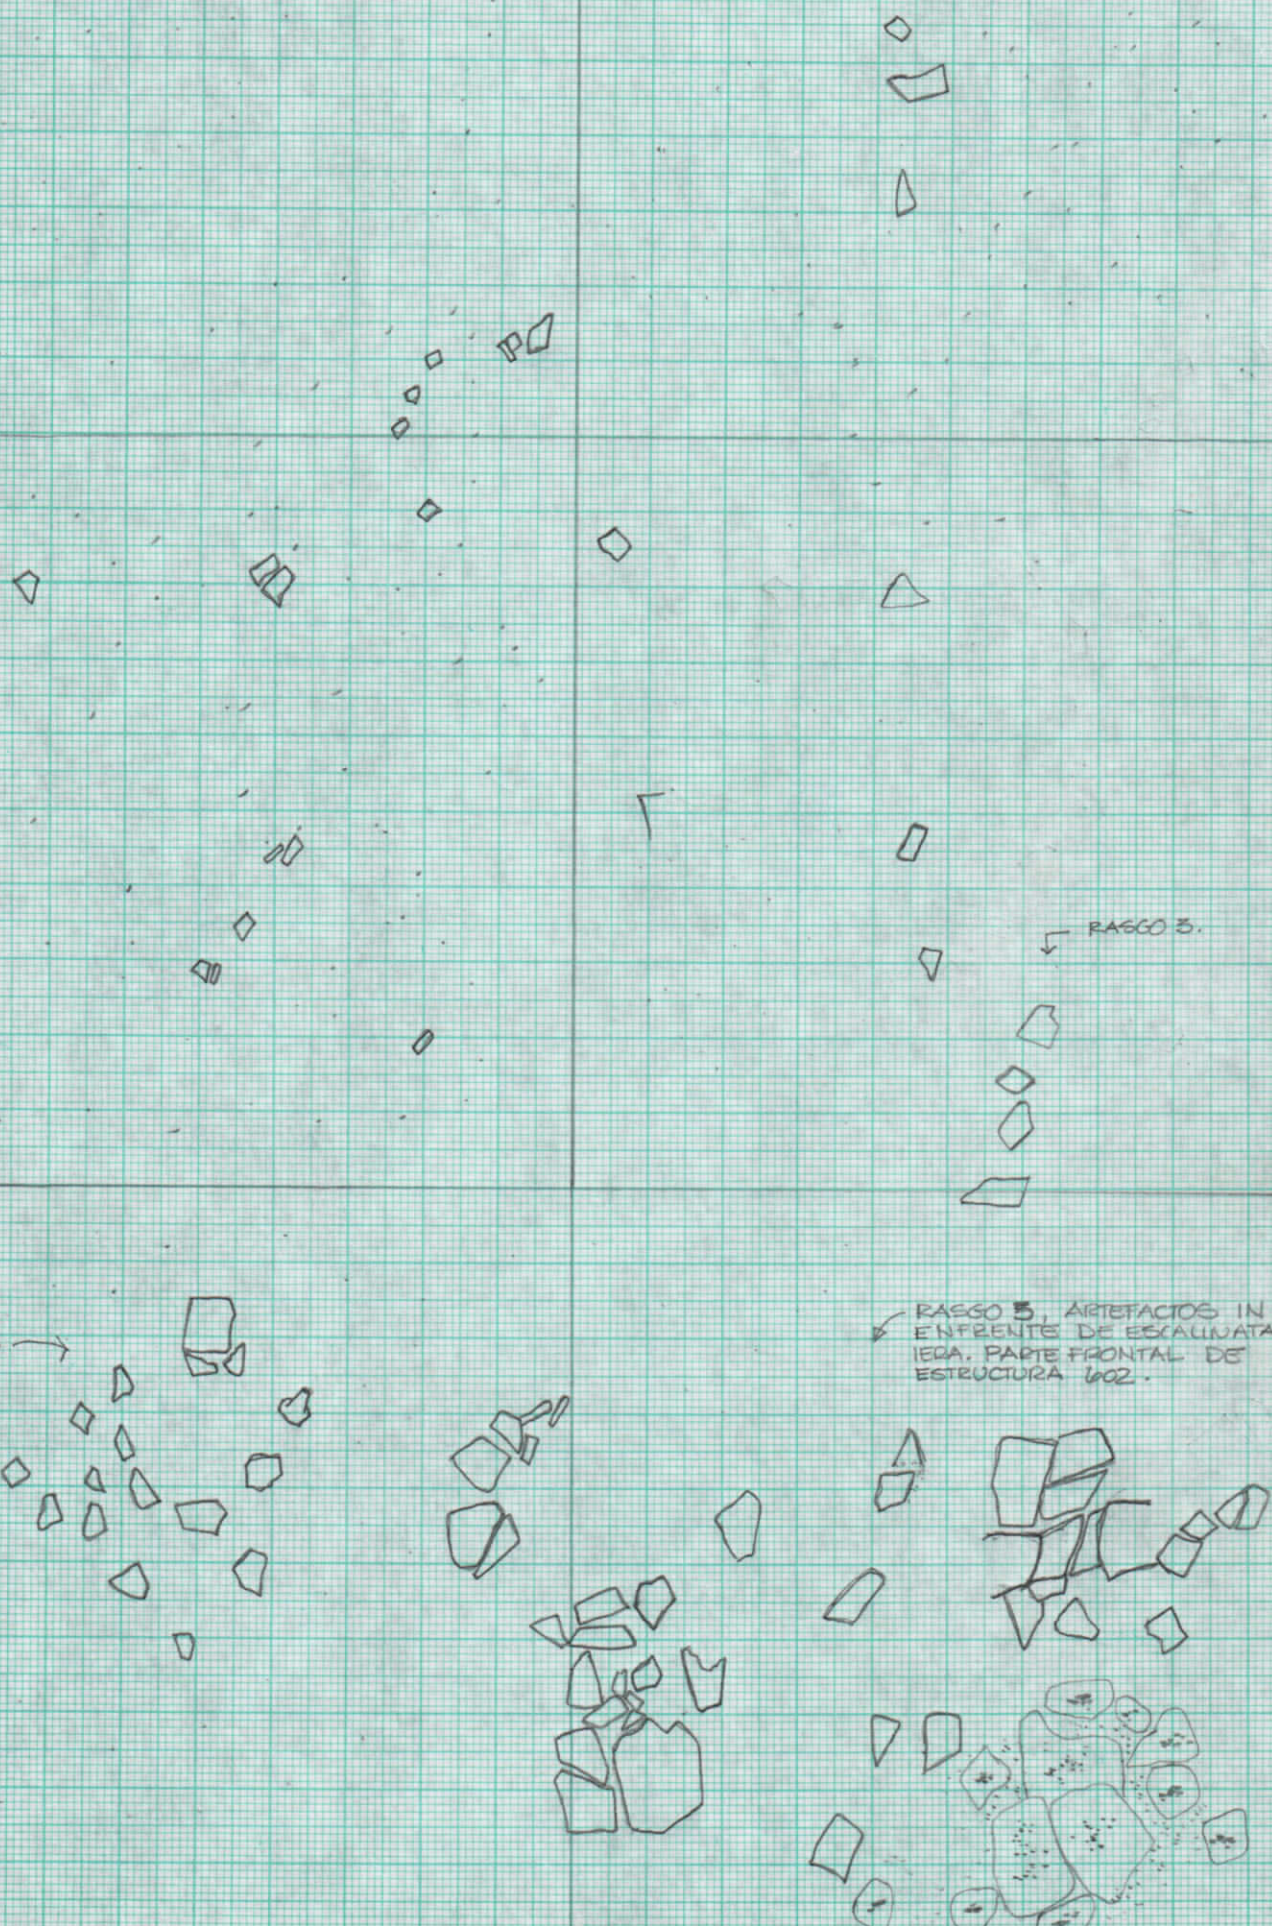

RASGO 3.

RASGO 3 →


RASGO 3, ARTEFACTOS IN SITU ENFRETE DE ESCALINATA IEDA. PARTE FRONTAL DE ESTRUCTURA 602.

500 - 511

RECAJUNATA
SIR: 102

RASGO 2
TIERRA GRIS/CLARA

ALFARDA

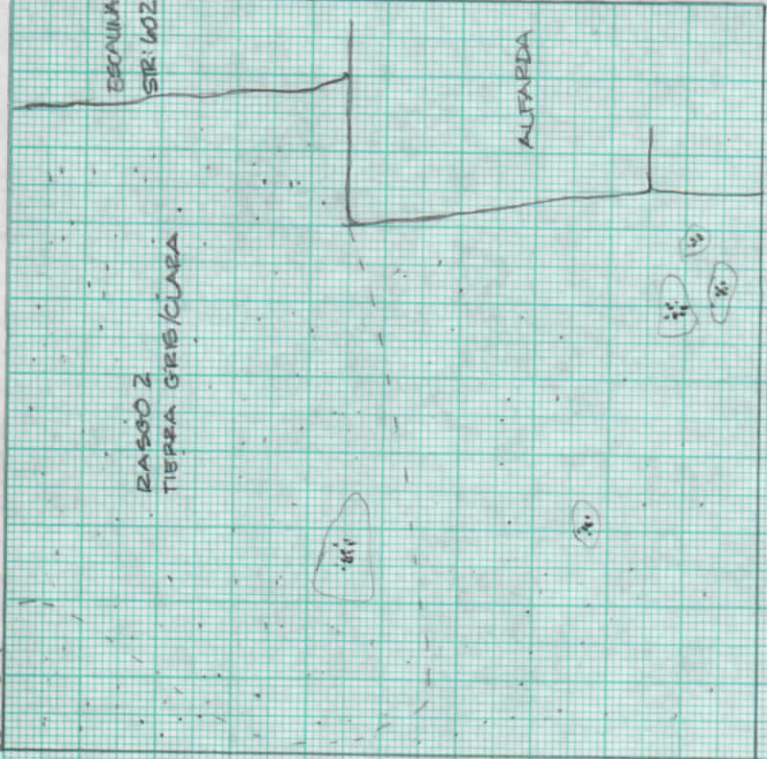

503-591



ALFARDA

RASGO 4
ARTEFACTOS IN SITU
ENFRETE DE
ESCALINATA 1ERA.
PART. FRONTAL
DE ESTR. 602

502-591

ZACPETEN
ESTR: 602
RASGOS 3 Y 4.
(ARTEFACTOS IN SITU).
ESCALA 1:10
BC

ESCALINATA 1ERA
ESTRUCTURA 602.

501-591



RASGO 2
TIERRA GRIS / CLARA.

500-591


500-589

500-590

500
591

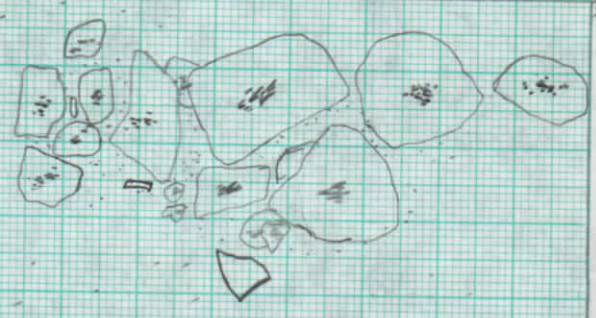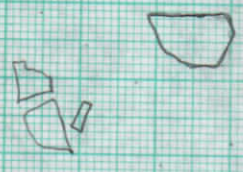


PISO

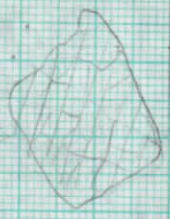

PROYECTO MAYA COLONIAL
SIT. ZACPETEN ESTR. 602
MURO NORTE NIVEL 7
ESCALA 1:100 19/2/97
BC.


0.45 CM. NIVEL BAJO DATUM

E

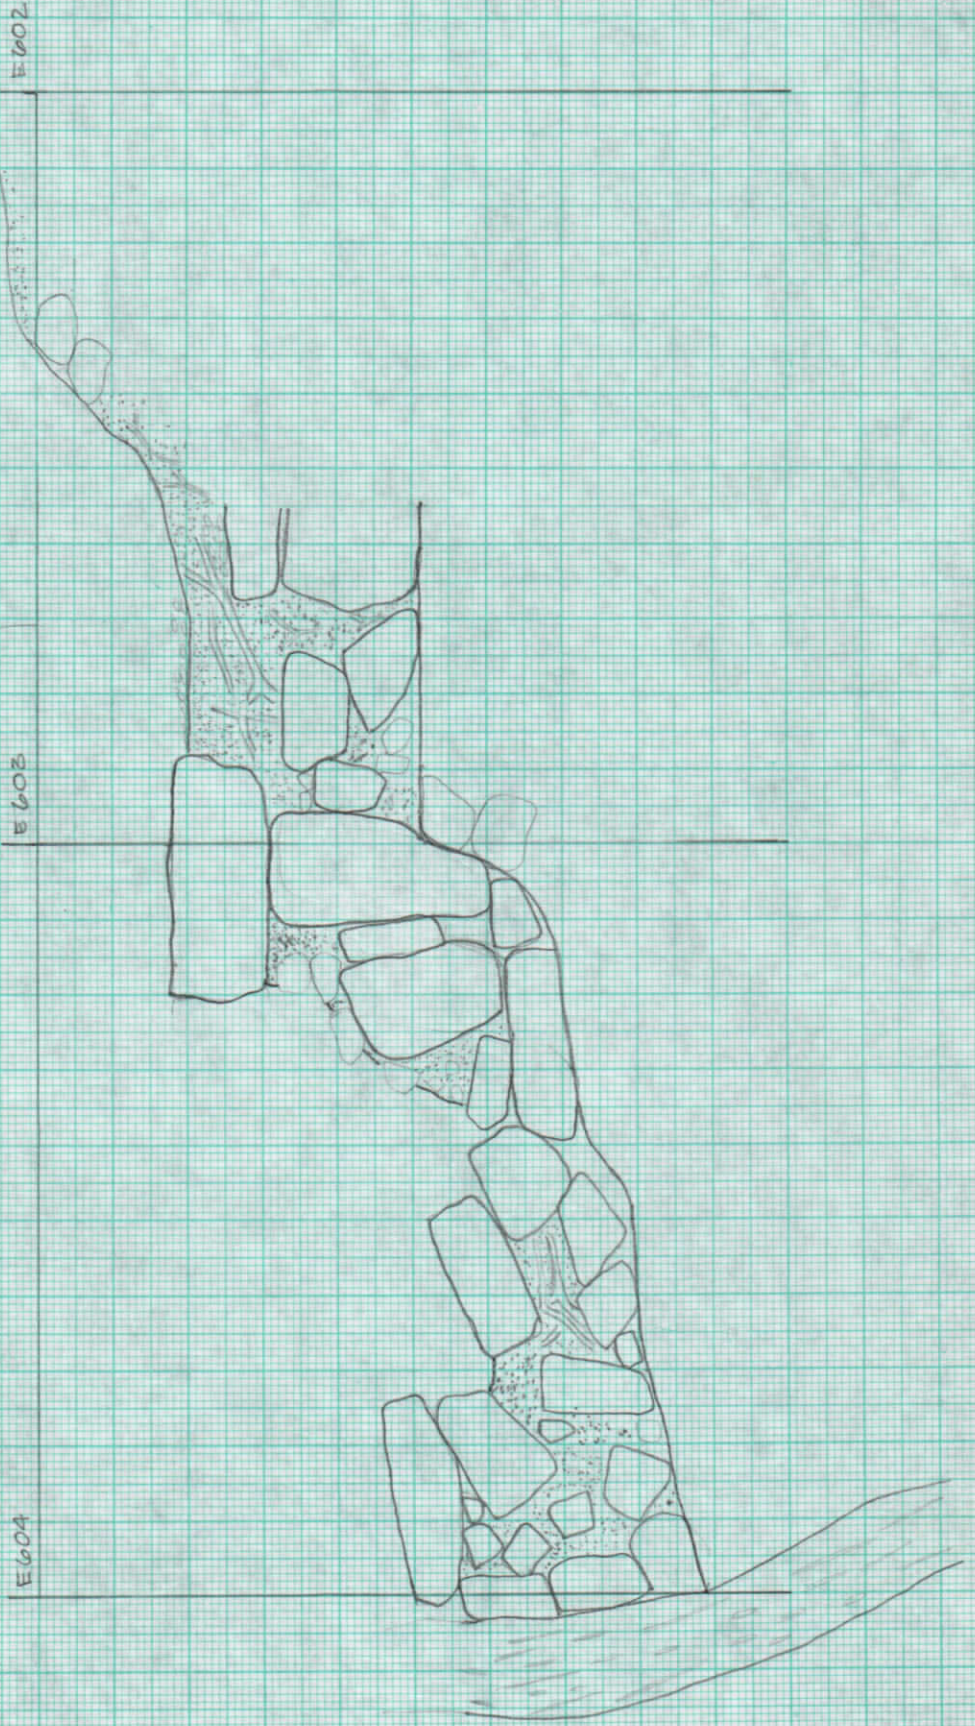

PROYECTO MAYA COLONIAL
SITIO ARQ. ZACPETEN
ESTR. 402
ESCALINATA 2da PARTE FRONTAL (OESTE)
ESCALA: 1:100
19/2/97
BC.

0.23cm UNUI BAJO DATUM.

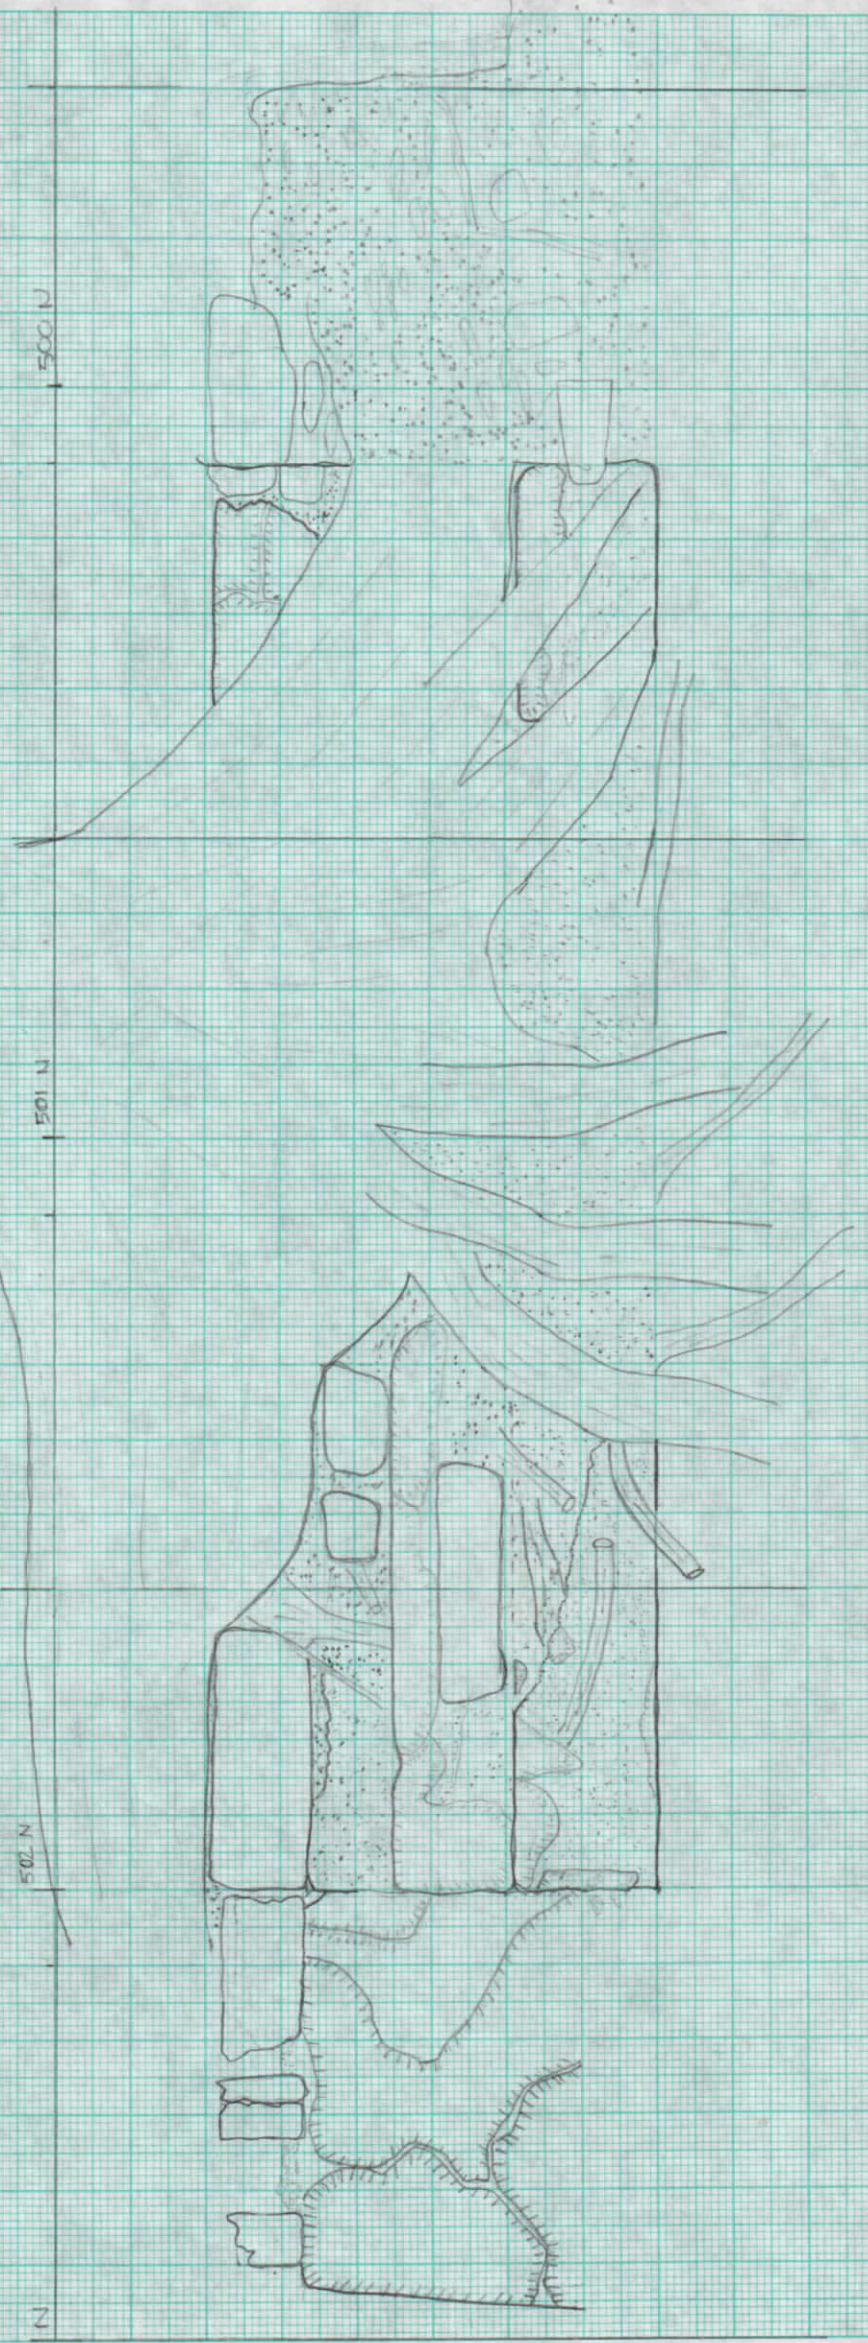


N 300

NIVEL BAGO DATUM 26 CMS.

N 491

N 498

N 497

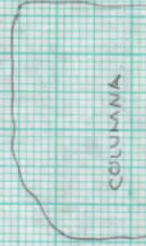

COLUMNA

RELENO




PROYECTO, MAYA COLONIAL.
 ZACATEEN
 STR 602
 PERIL PRIMERA ESCALÓN DE
 ESCALINATA FRONTAL.
 R.P.
 ESCALA 1:100
 7-27-96.

PROYECTO MAYA COLONIAL
EGTRA. 602
ZACPETEN
MURO NORTE, NIVEL 6
ESCALA 1:100 18/12/97.
B.C.



0.72 CM. NIVEL BAJO DATUM

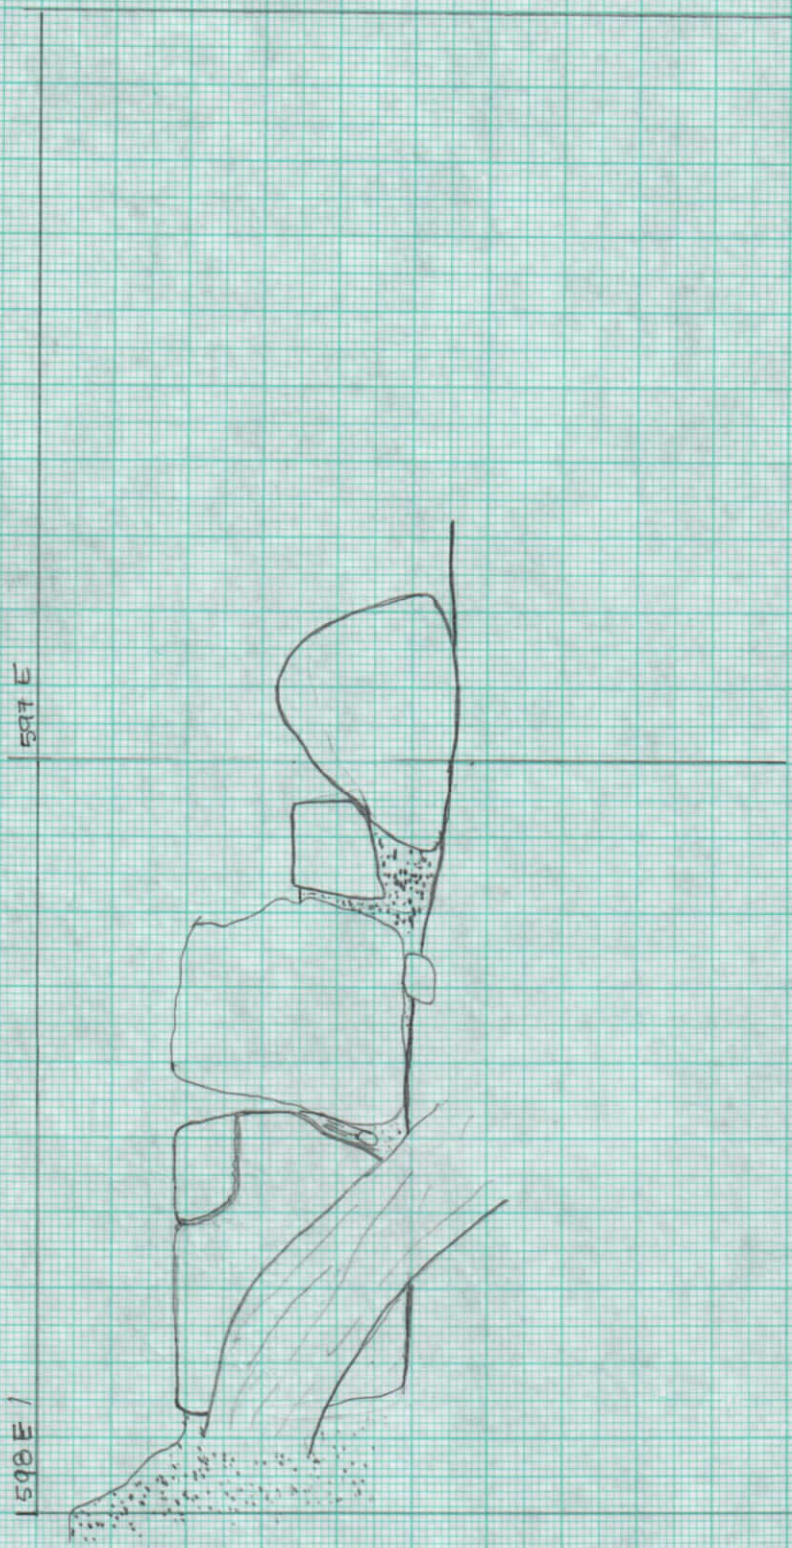




603 E.

NIVEL BAJO DATUM 59 cms

602 E

E 601

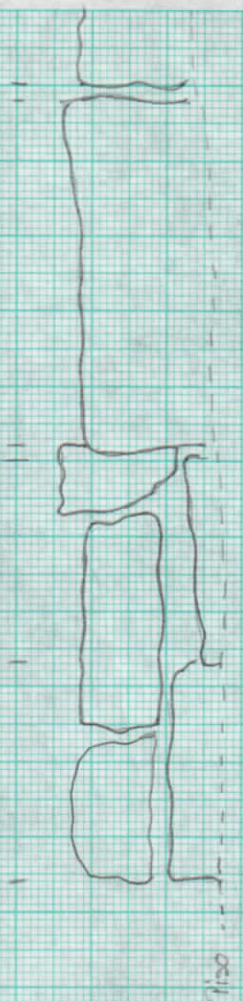

PROYECTO MAYA COLONIAL
SITIO ARR. ZACRITEN
Str. 602.
Perfil Muro Oeste del Banco Sur
R.P.
ESCALA 1:10
7-30-96
HOJA # 2 de 2

SA B




601

NIVEL DSOO DATUM 59.0MS.

600 E

599 E

598 E

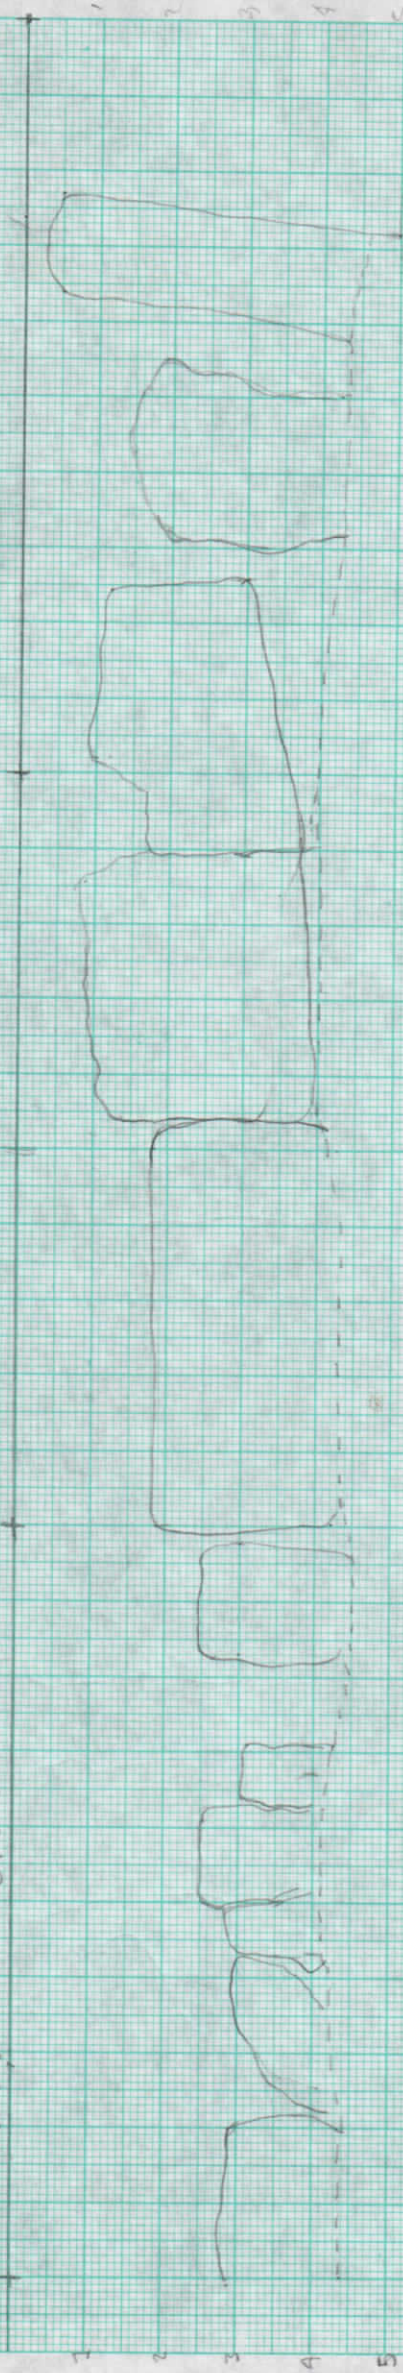

PROYECTO MAYA COLONIAL
 SITIO ARQ. ZACPETEN
 STR. 602
 PERFIL MURO NORTE DEL BANCO SUR-
 R.P.
 ESCALA: 1:10
 7-30-96
 HOJA #1 de 2

Zacpeten
Str. 602
Eastern Lofter's Trench
South Profile
Page 3

Tierra-humus-piedra.

Muro

nivel de relleno


AREA de Relleno tierra gris

Piso Estucado


possible altitude before collapse



A

Wall

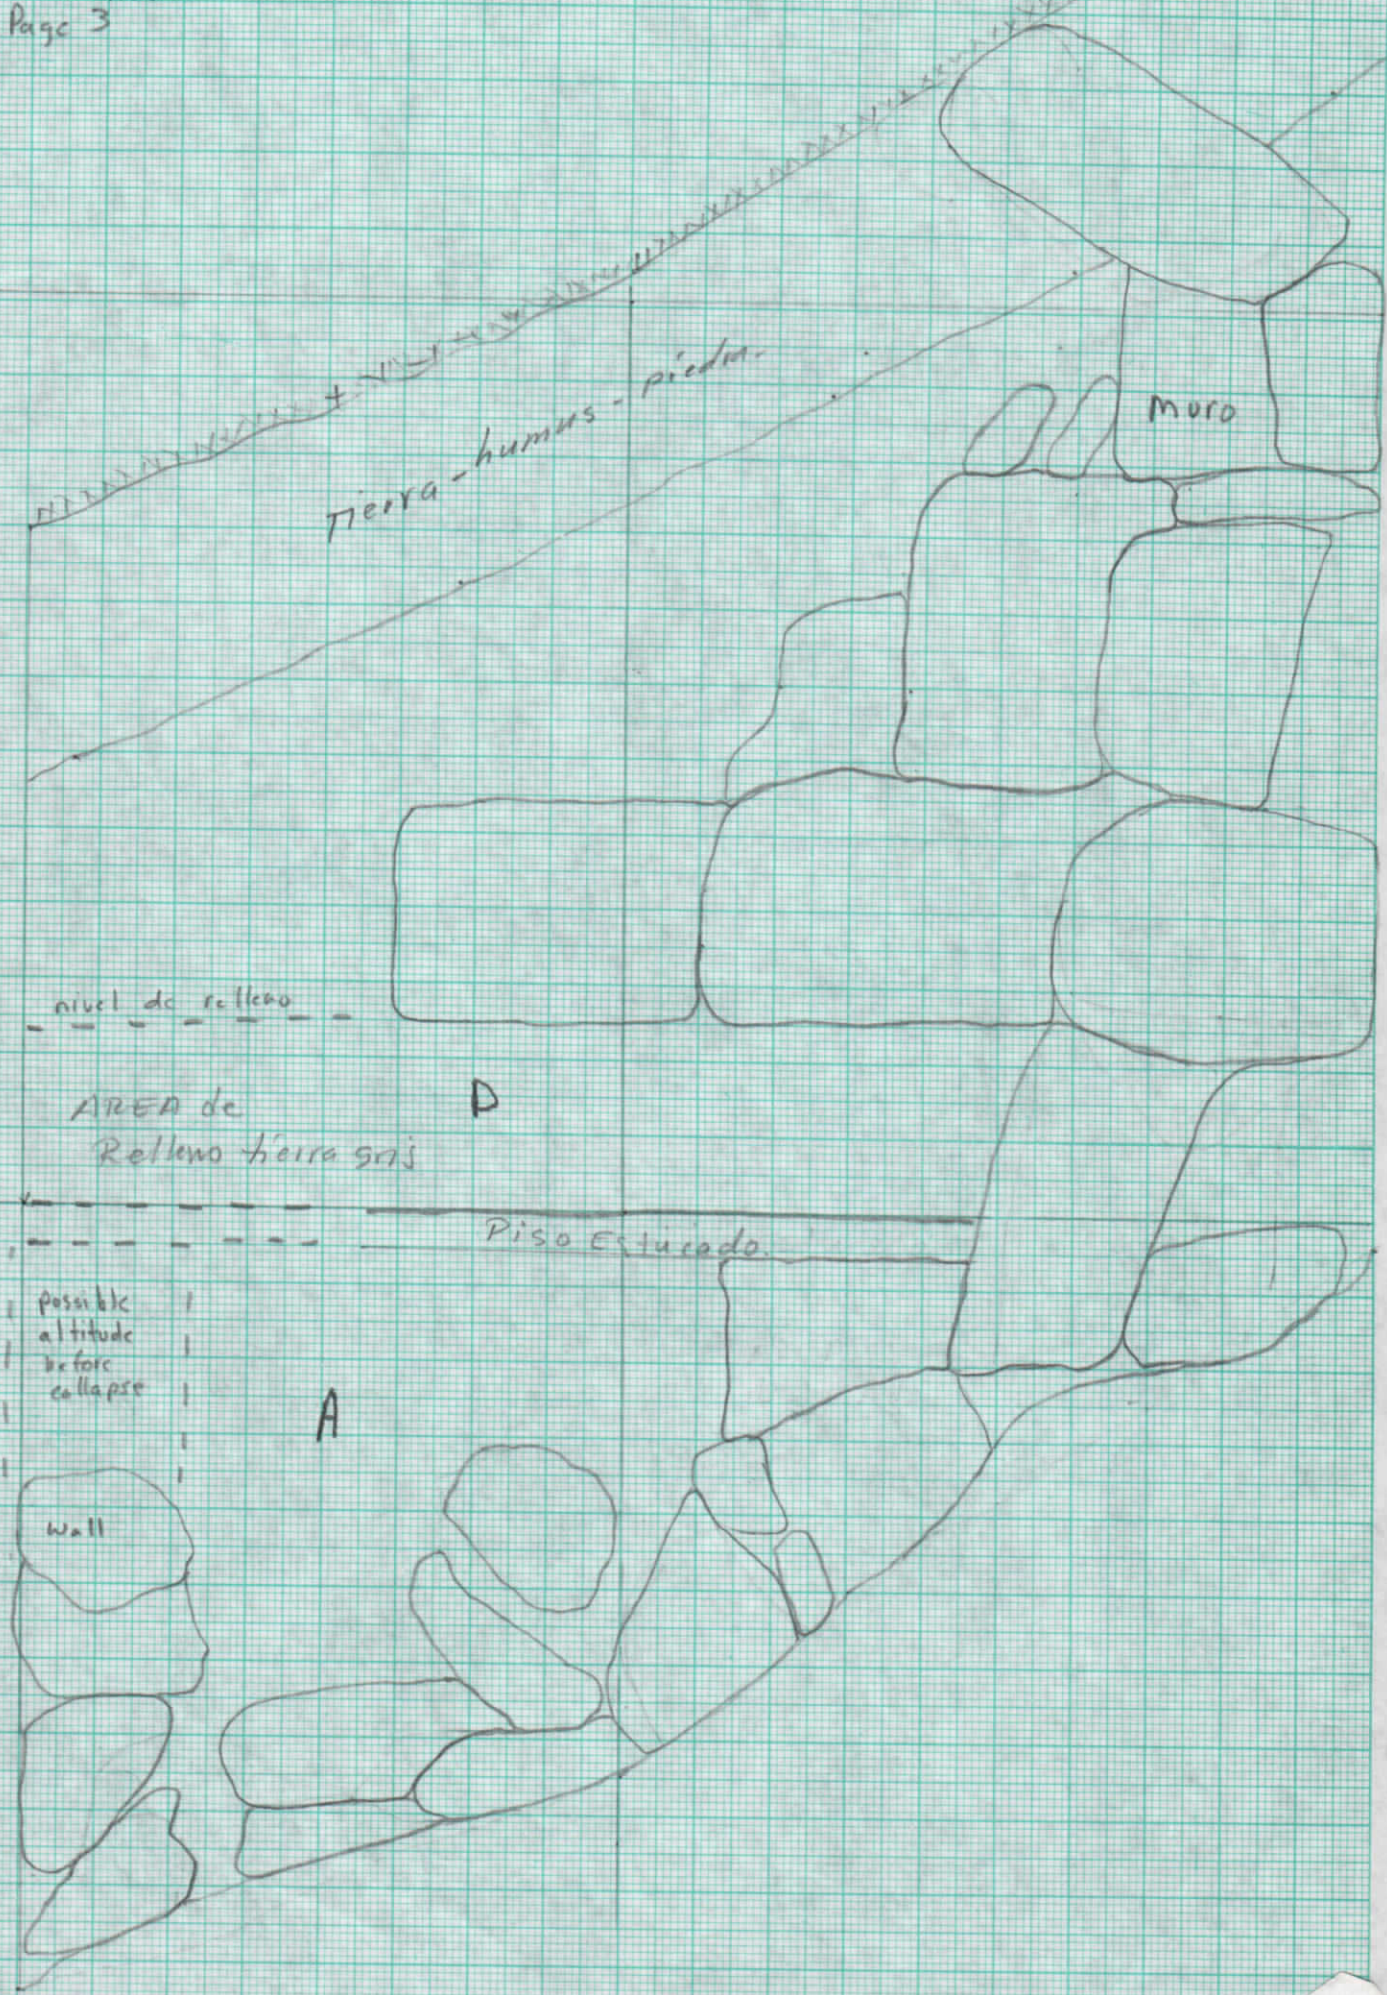

Zacpeten
Str. 602
Eastern Looter's Trench
South Profile
Page 2

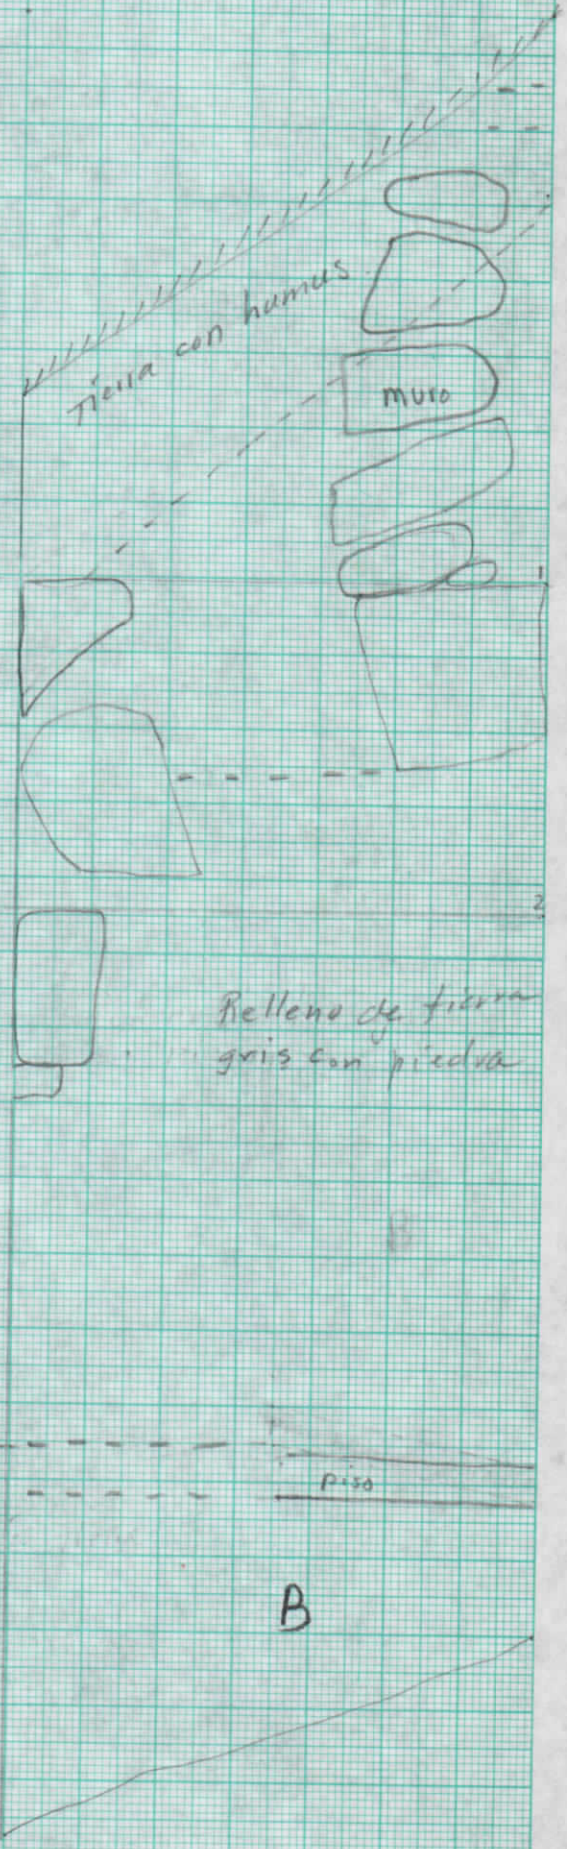

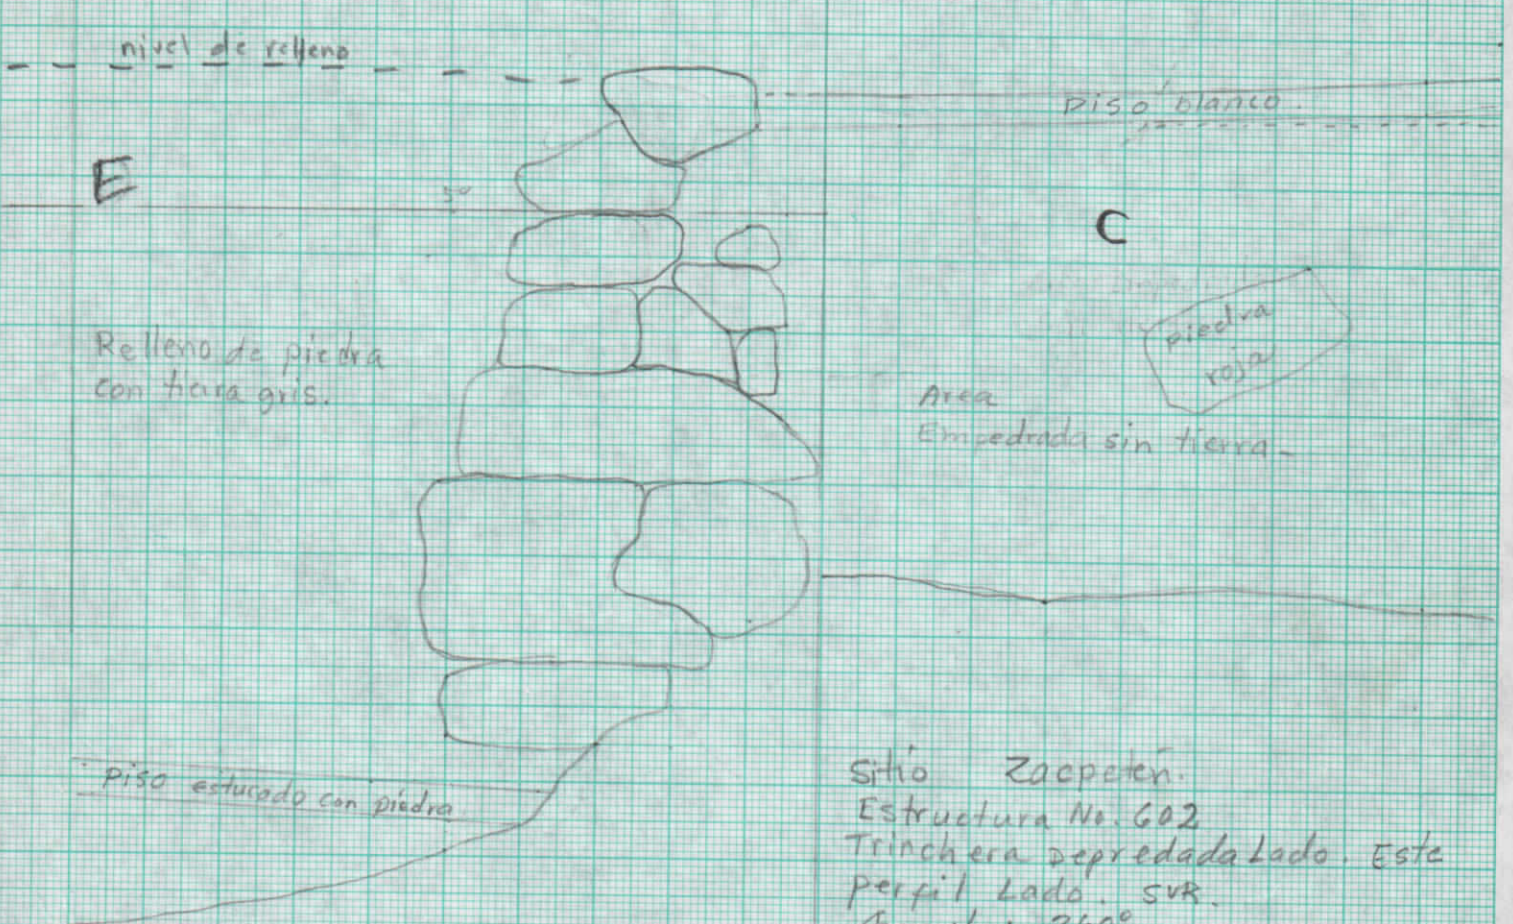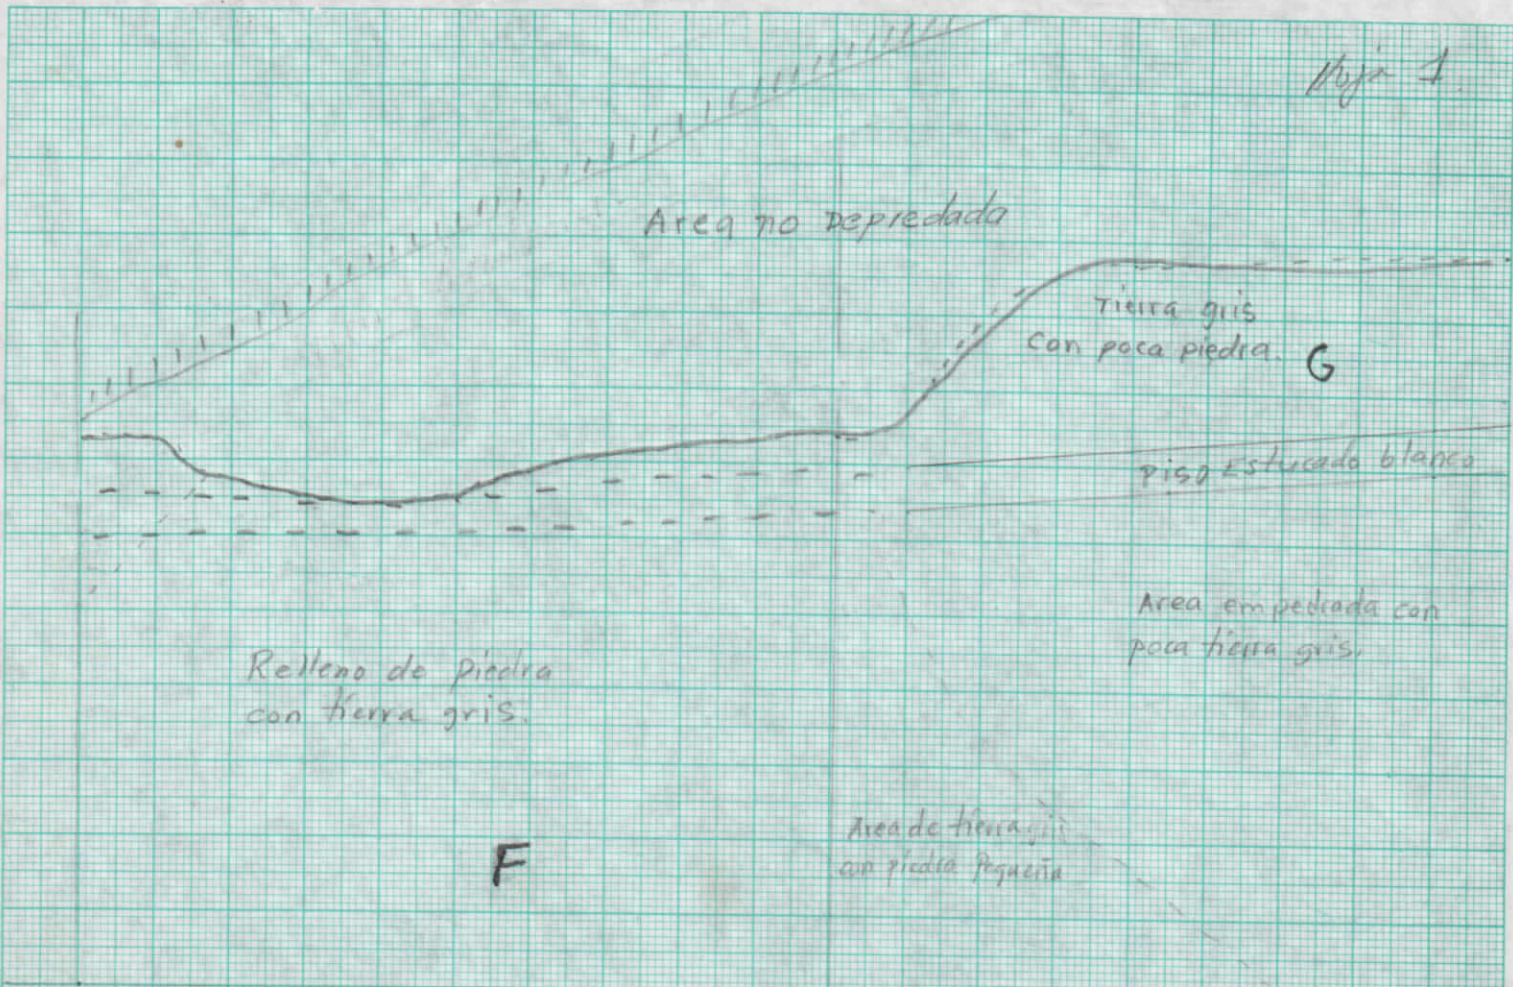

Sitio Zapecatén.
 Estructura No. 602
 Trinchera depredada Lado. Este
 perfil Lado. SVR.
 Angulo: 260°
 Dibujo FJE.
 fecha: 07-08-96.-
 page 1
 20 cms