


SIMIO SAC-PETEN  
 STR. 55  
 PLANTA DEL SAUVARIO, CENTRO  
 DE ESTUCCIA,  
 27/1/95  
 ESCALA 1:100  
 BYRDU CASTELLANOS

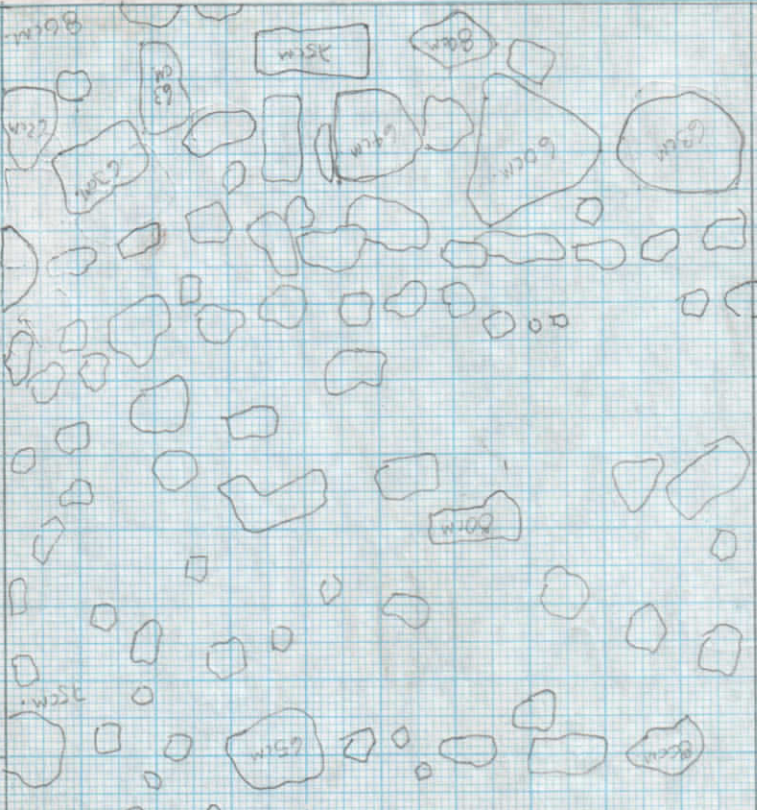

212  
103

117  
101




SITIO ZAG-PEHU  
 STR: 55  
 PLANTA DE SANTUARIO, CENTRO DE  
 ESTRUCTURA  
 ESCALA 1:100  
 BYRON CASTELLANOS  
 23/7/95



212  
104

112  
104

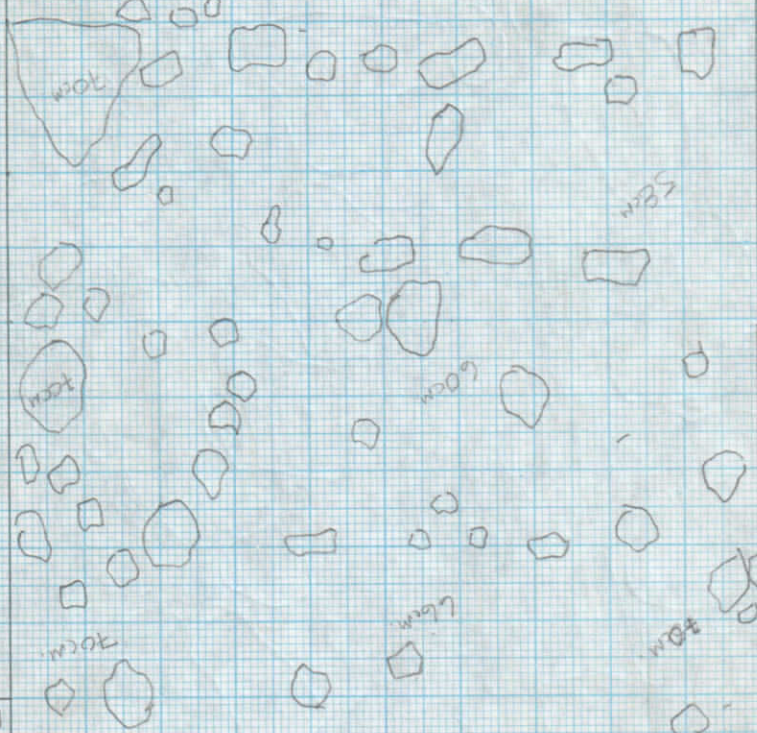

105-212

112  
105



10A-212

10B-211

10C-210

10D-209

10A-212

107-277

107-270

107-207


Muro su lado.

10A-212

106-276

106-276

106-208

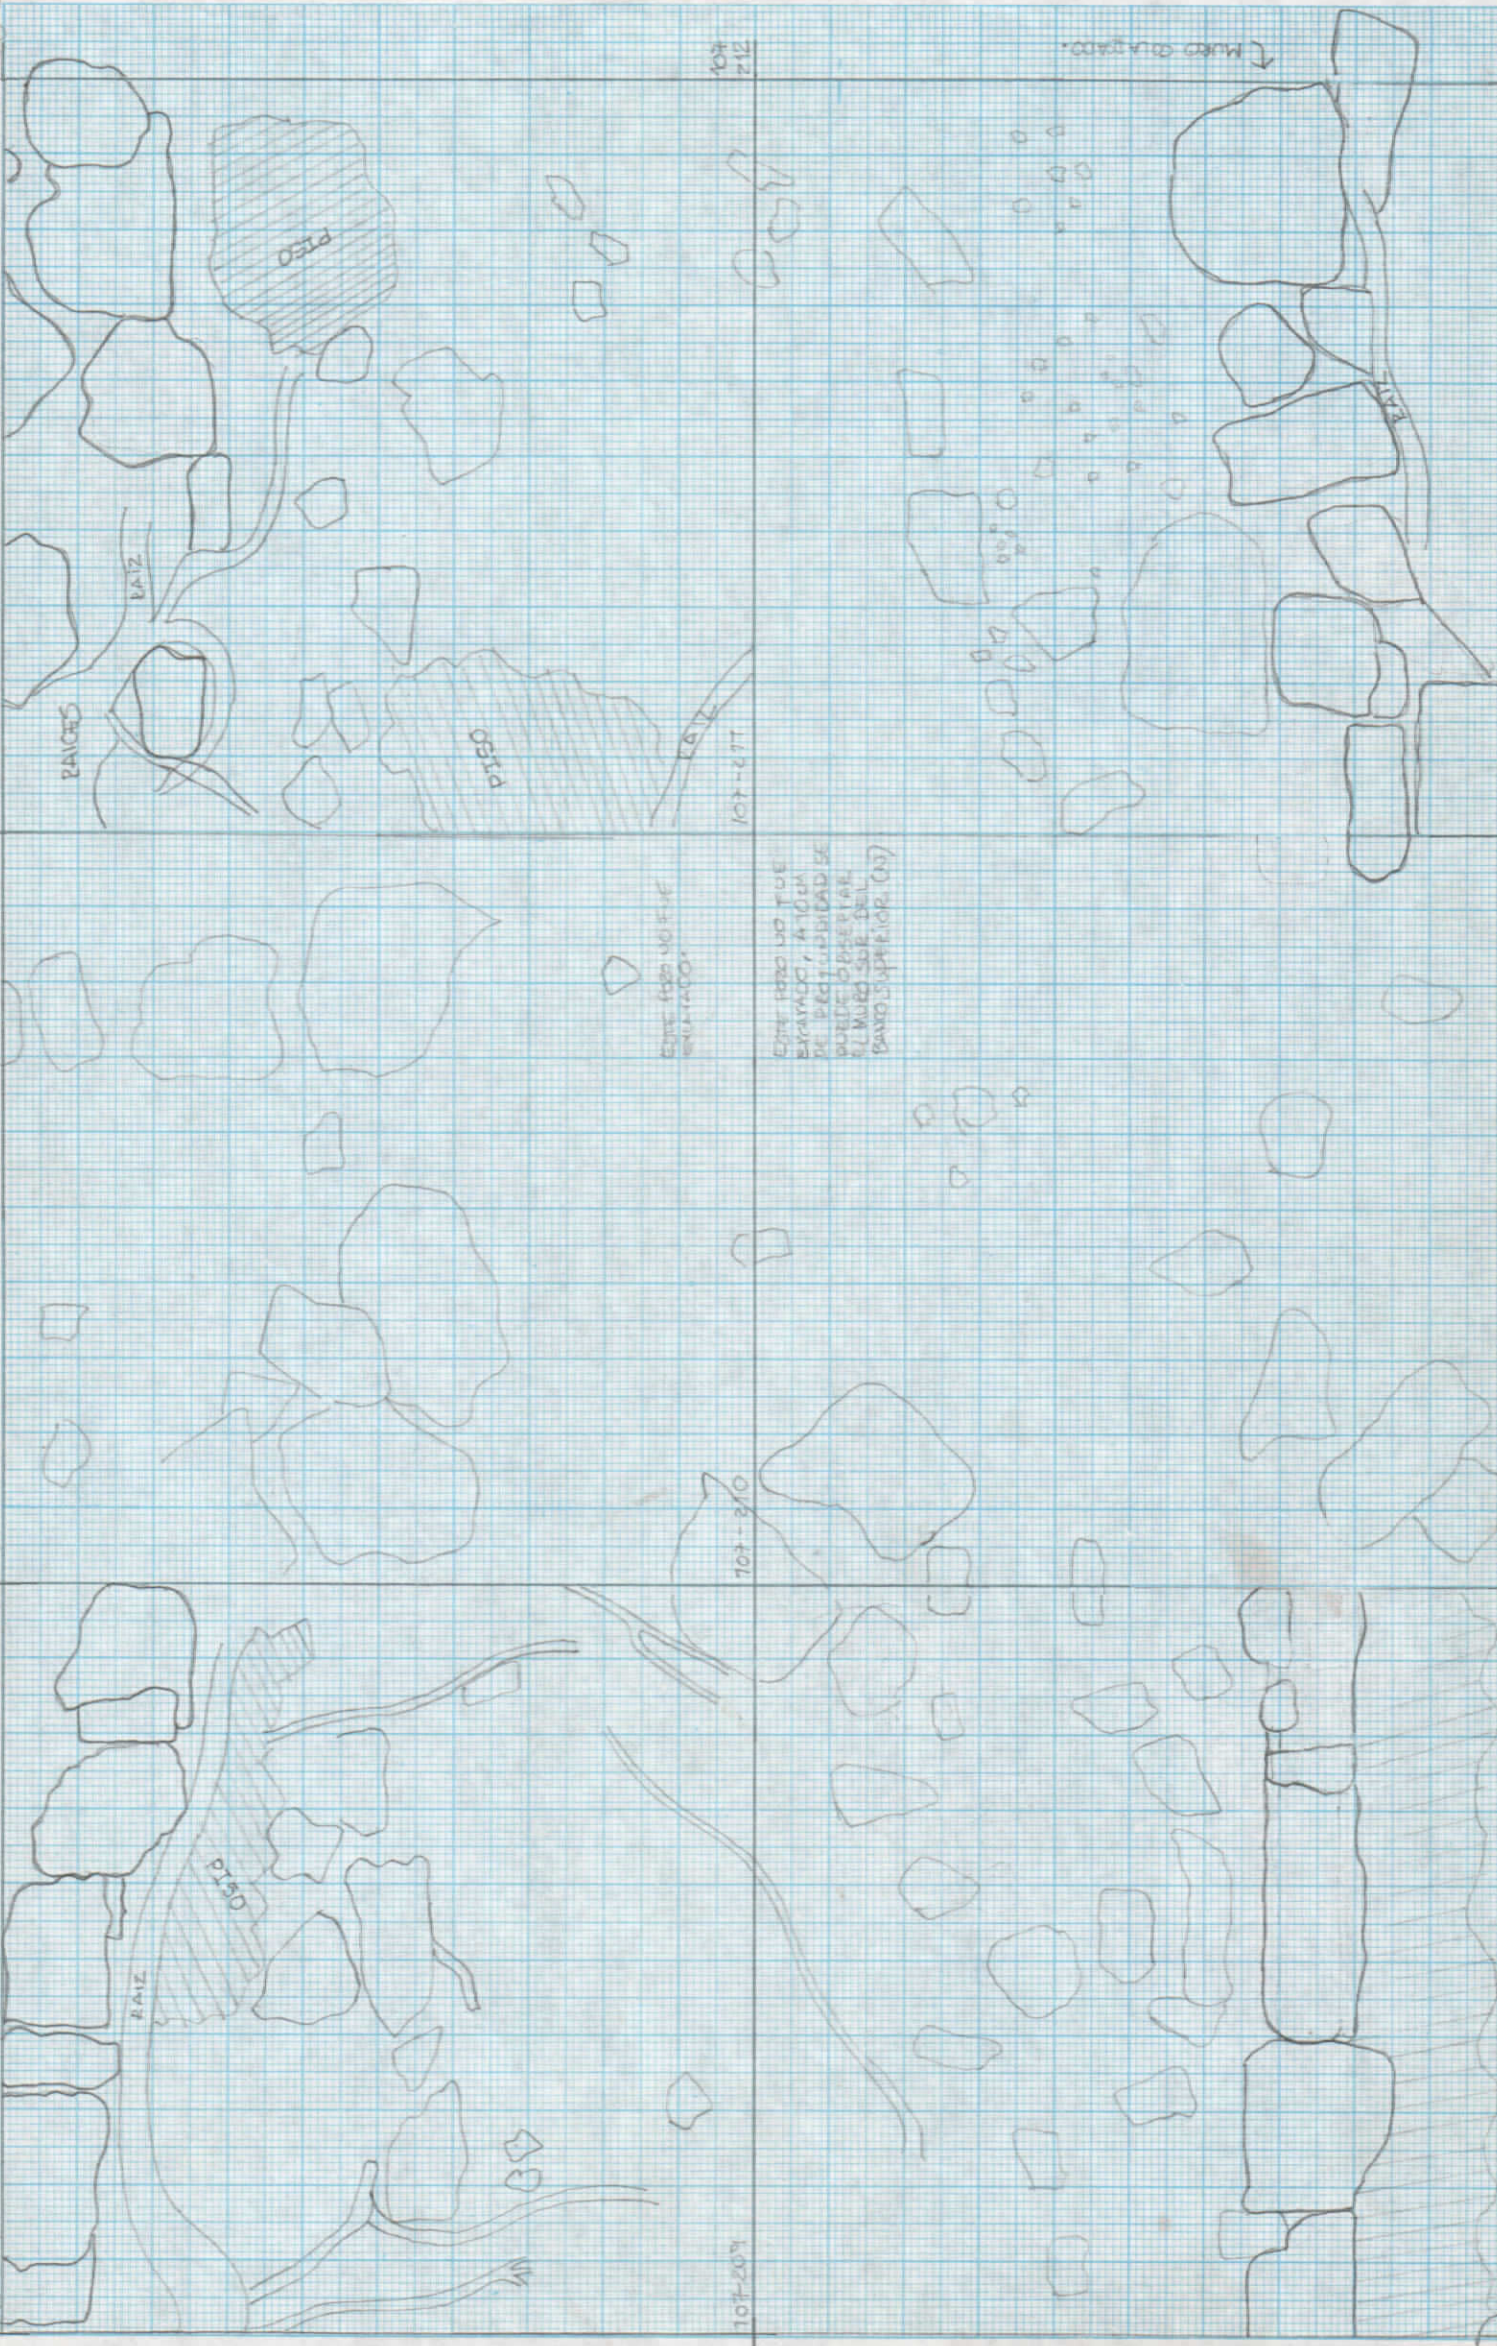

Este piso no fue  
levantado.

Este piso no fue  
levantado, a toda  
posibilidad se  
puede haberse  
el muro superior  
del banco superior (107-207)

RAICES

RAIZ

PISO

PISO

107-277

107-270

107-207

Muro su lado.

106  
209

106  
210

106  
211



CITIO ZACPETEN  
 ESTRUCTURA 55  
 PLANTA DE SANTUARIO, CENTRO DE ESTRUCTURA.

ESCALA 1:100  
 BYRON CASTELCAÑOS  
 20/7/95



SITIO ZACPETEN  
GTR 55  
MURO NOROCCIDENTE/LADO SUR  
ESCALA 1:100  
BYRON CASTELLANOS




Ocupado. Mismo nivel.

108-212

108-211

108-270  
3 metros


TIERRA  
ESTE POZO NO FUE  
EXCAVADO.

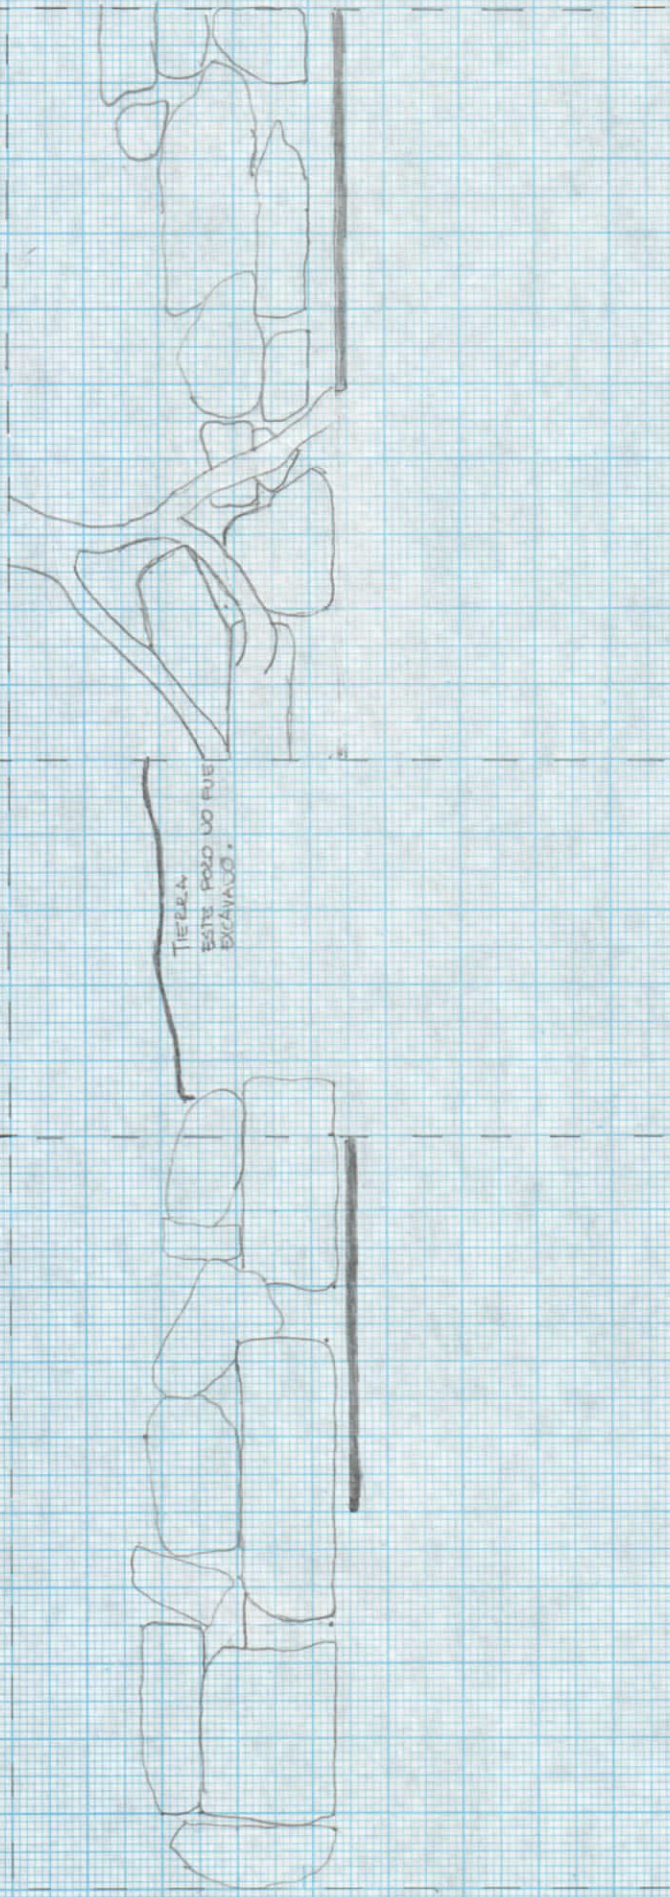

708-209

NO ESTA BICAMADO

708-208  
LARGO

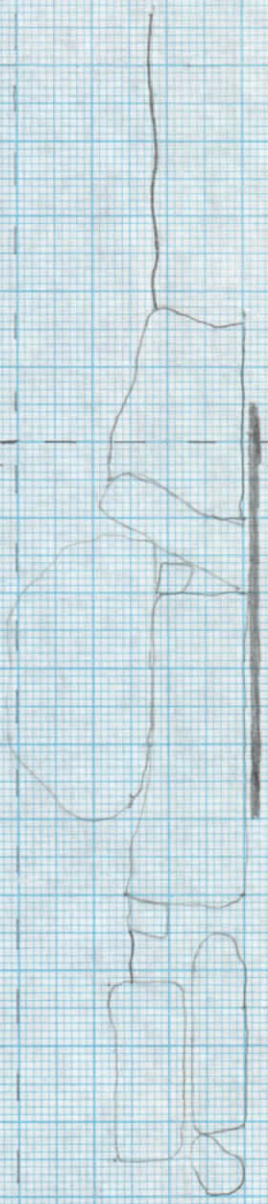

BITO ZACPETEN

STR 515

MURO NORTE - 14.00 SUR

ESCALA 1:100

BYRONO CASTELLANOS



30/13/95


108-206  
4ABATO

10 FUE ESCAVADO.

SITIO ZACATEHU  
STR 55  
MURO NORTE / LADO SUR  
ESCALA 1:100  
BYRON CASTELLANOS  
30/7/95  
PISO

108-205  
3ABATO

108-204  
7CM ABATO

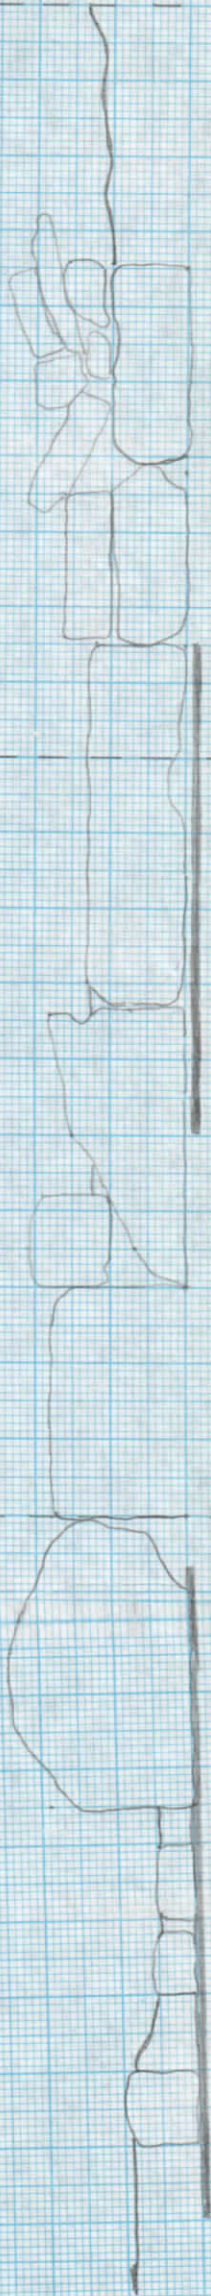



7 CM. ALTO  
108-204

2 CM. ALTO  
108-203

7 CM. ALTO  
108-202

108-201

SITIO ZACAPETEN  
STR 55  
MURO NOROCCIDENTE - LADO SUR  
BYRON CASTELLANOS  
ESCALA 1:100

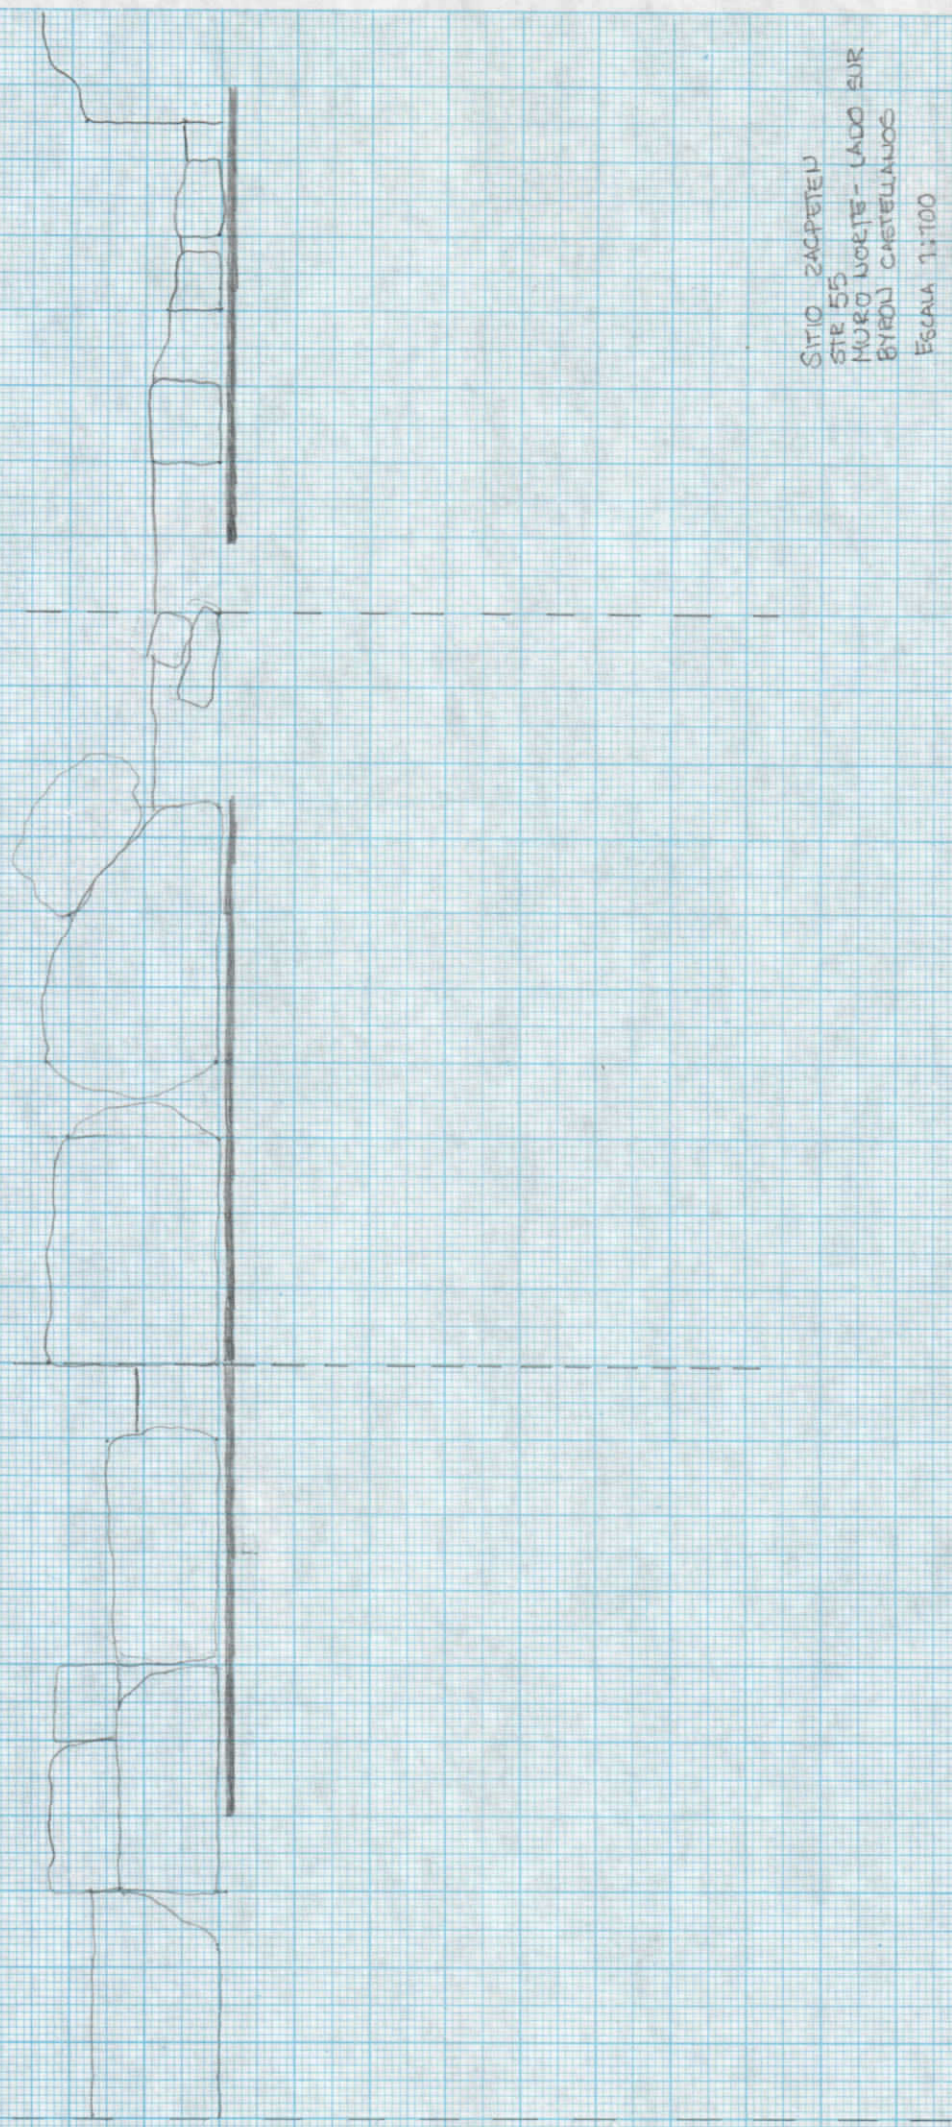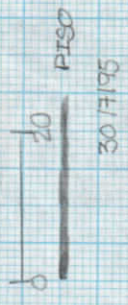



SITIO ZAC-PETEN  
STR. 55

MURO OESTE - LADO OESTE  
MOETE 107-100  
BYTUN CASTELLANOS

ESCALA:


25/3/70




100 M  
41 ORG

101 N

ESQUINA  
MURO OESTE

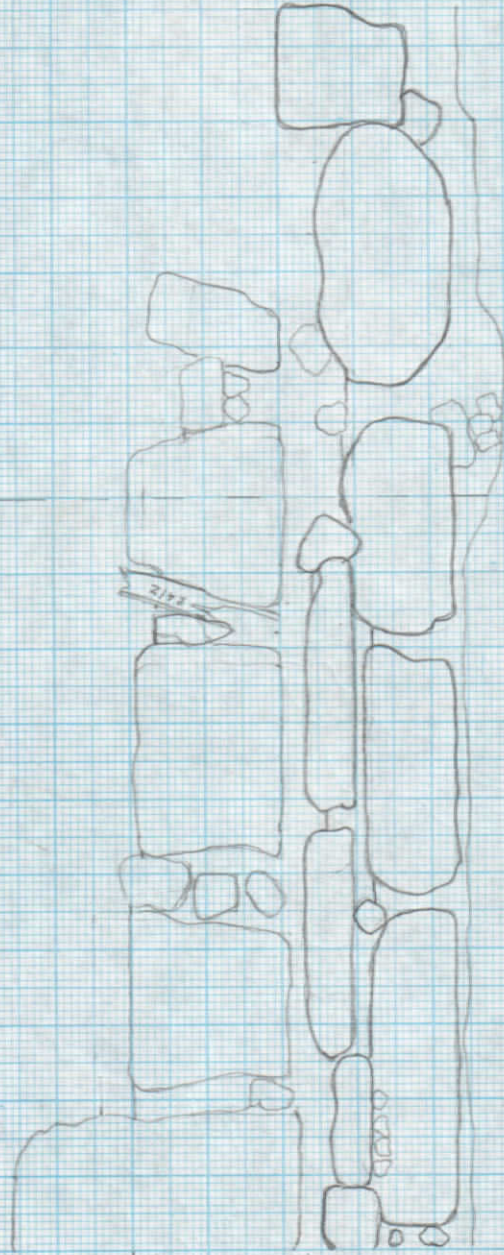

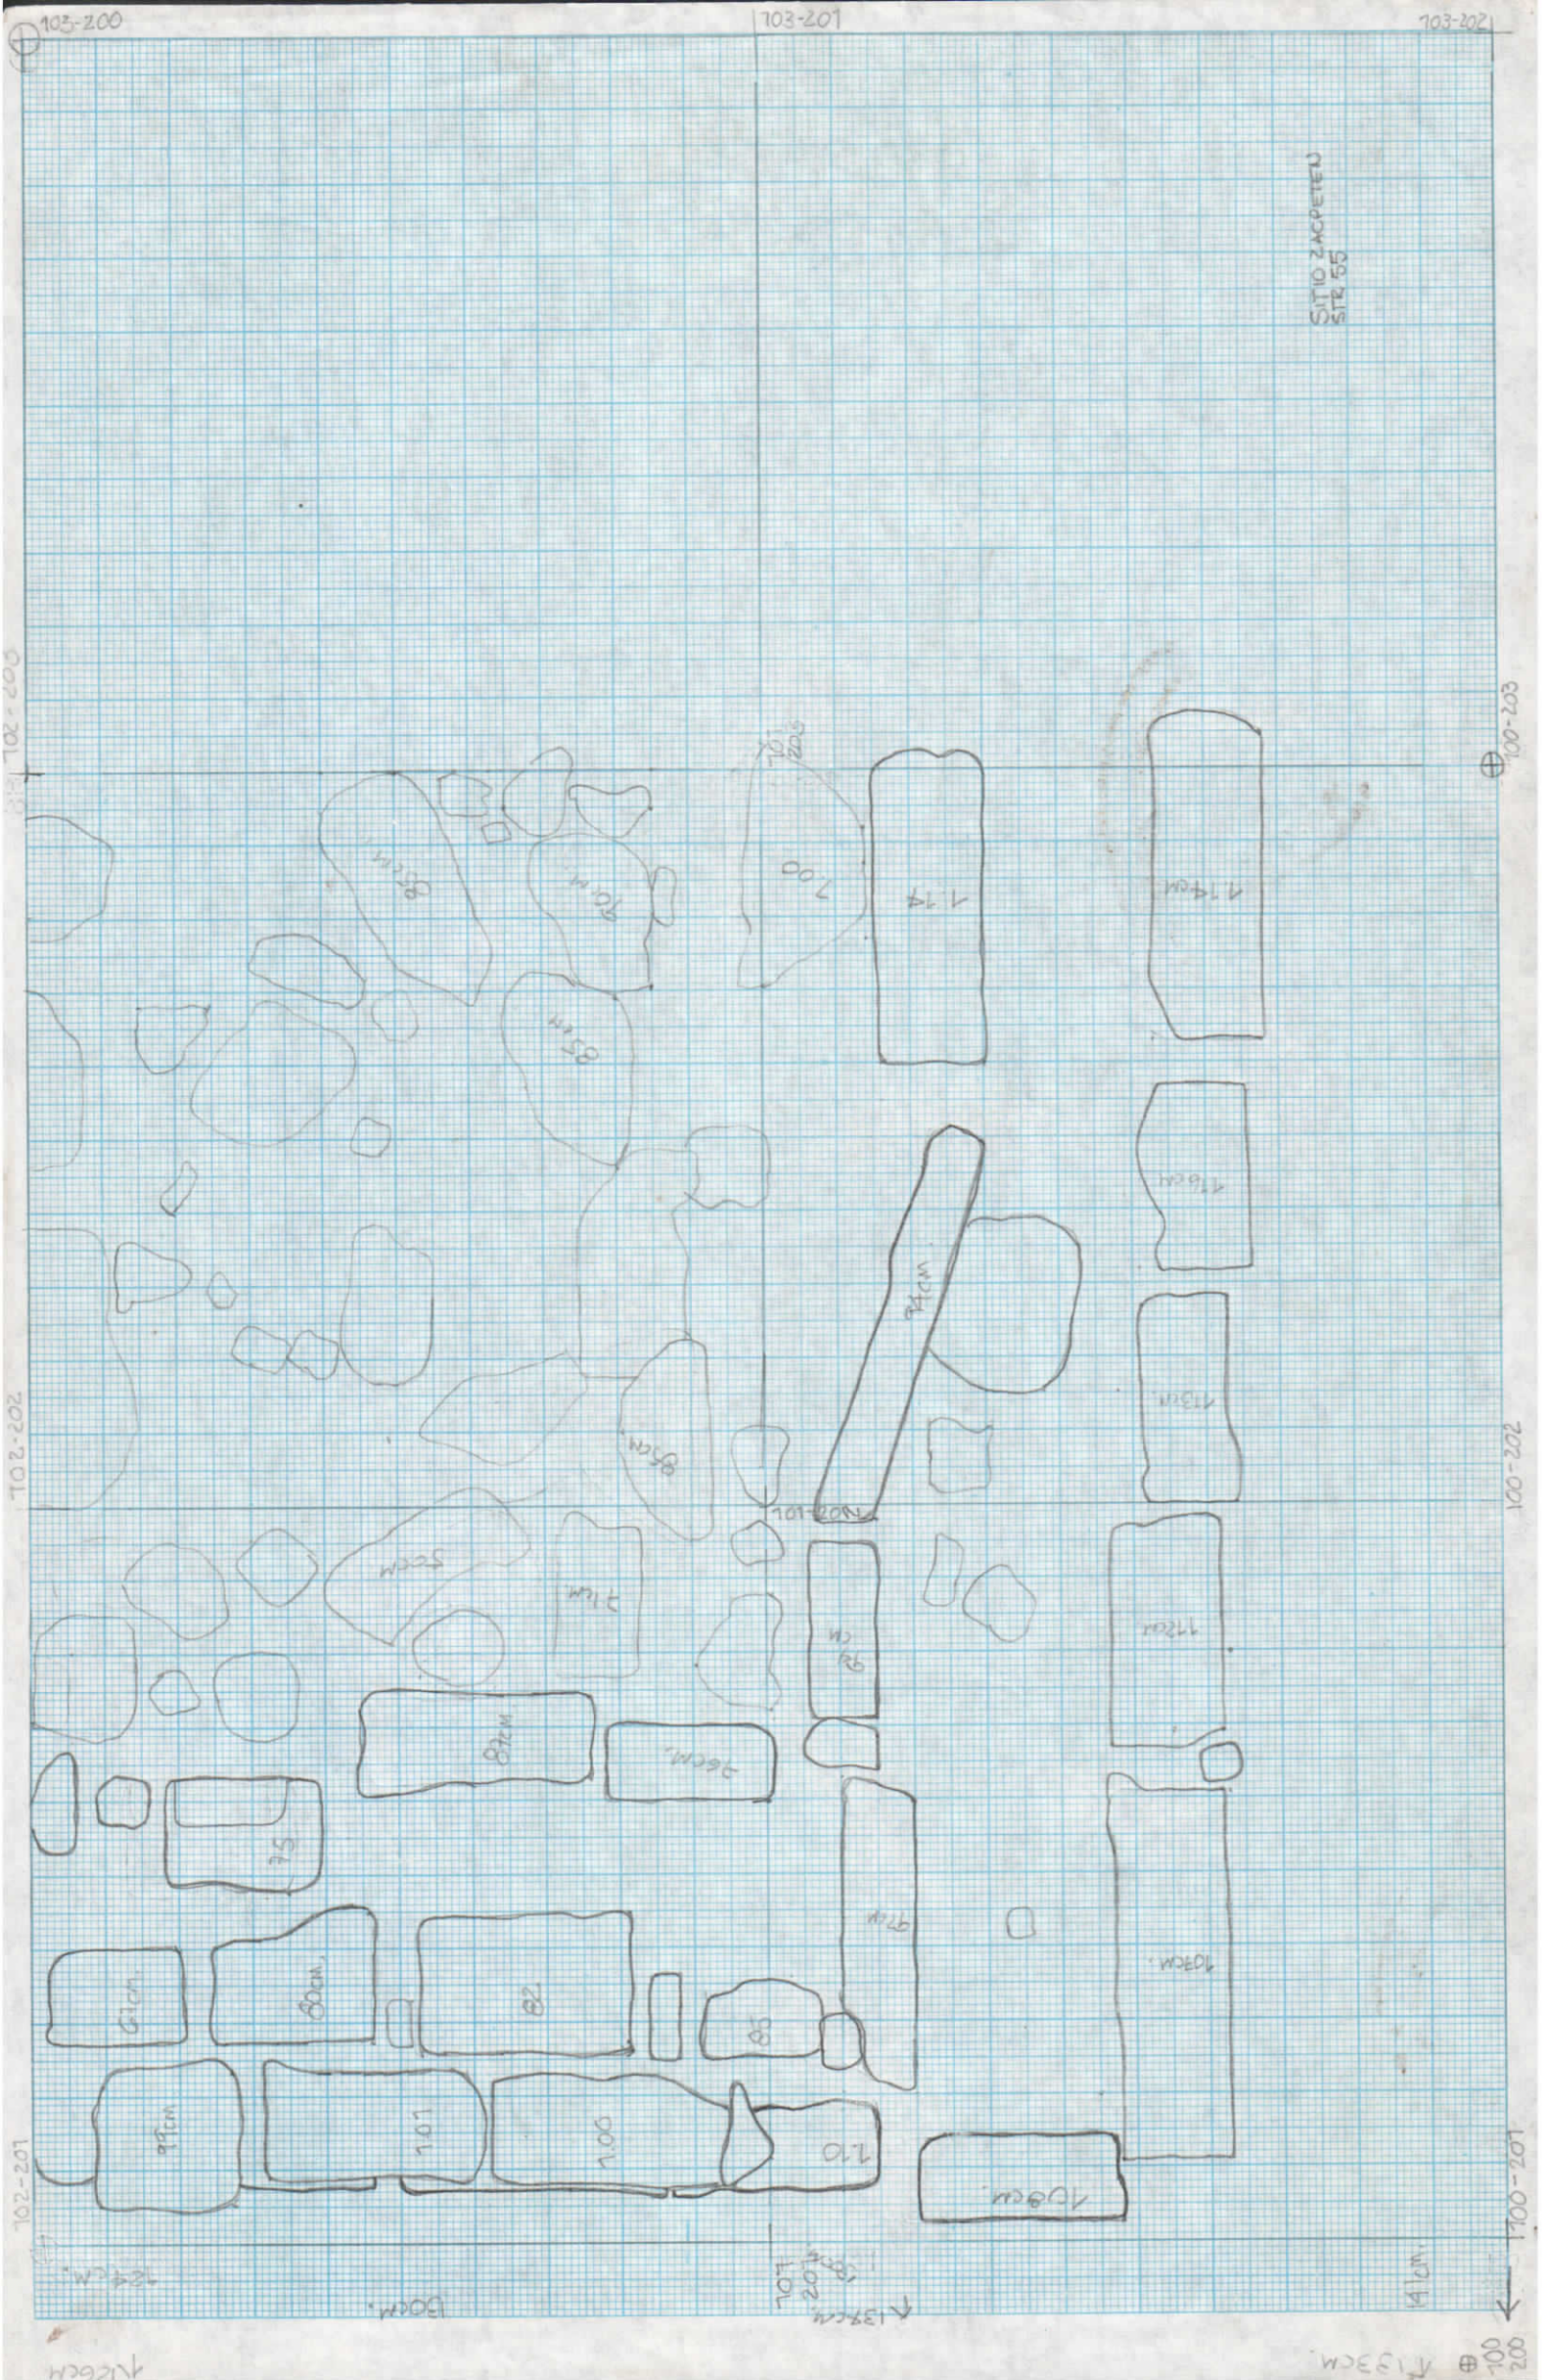

104-200

ESTE POZO NO FUE EXCAVADO.  
EL MATERIAL QUE PRESENTA EN  
SUPERFICIE ES COLADO, PERO  
SE PUEDE DETERMINAR QUE A 70CM  
SE ENCUENTRA UN MURO SUPERIOR  
YA QUEM ORDO INTERIORE DEMONSTRAS  
CON EL POZO ANTERIOR.

105-200


ESTE POZO NO FUE EXCAVADO  
EL MATERIAL QUE PRESENTA  
EN SU PARTE OESTE ES COLADO,  
PERO SE NOTA EL MURO OESTE (LADO  
OESTE).

104-201

105-201

104-202

105-202

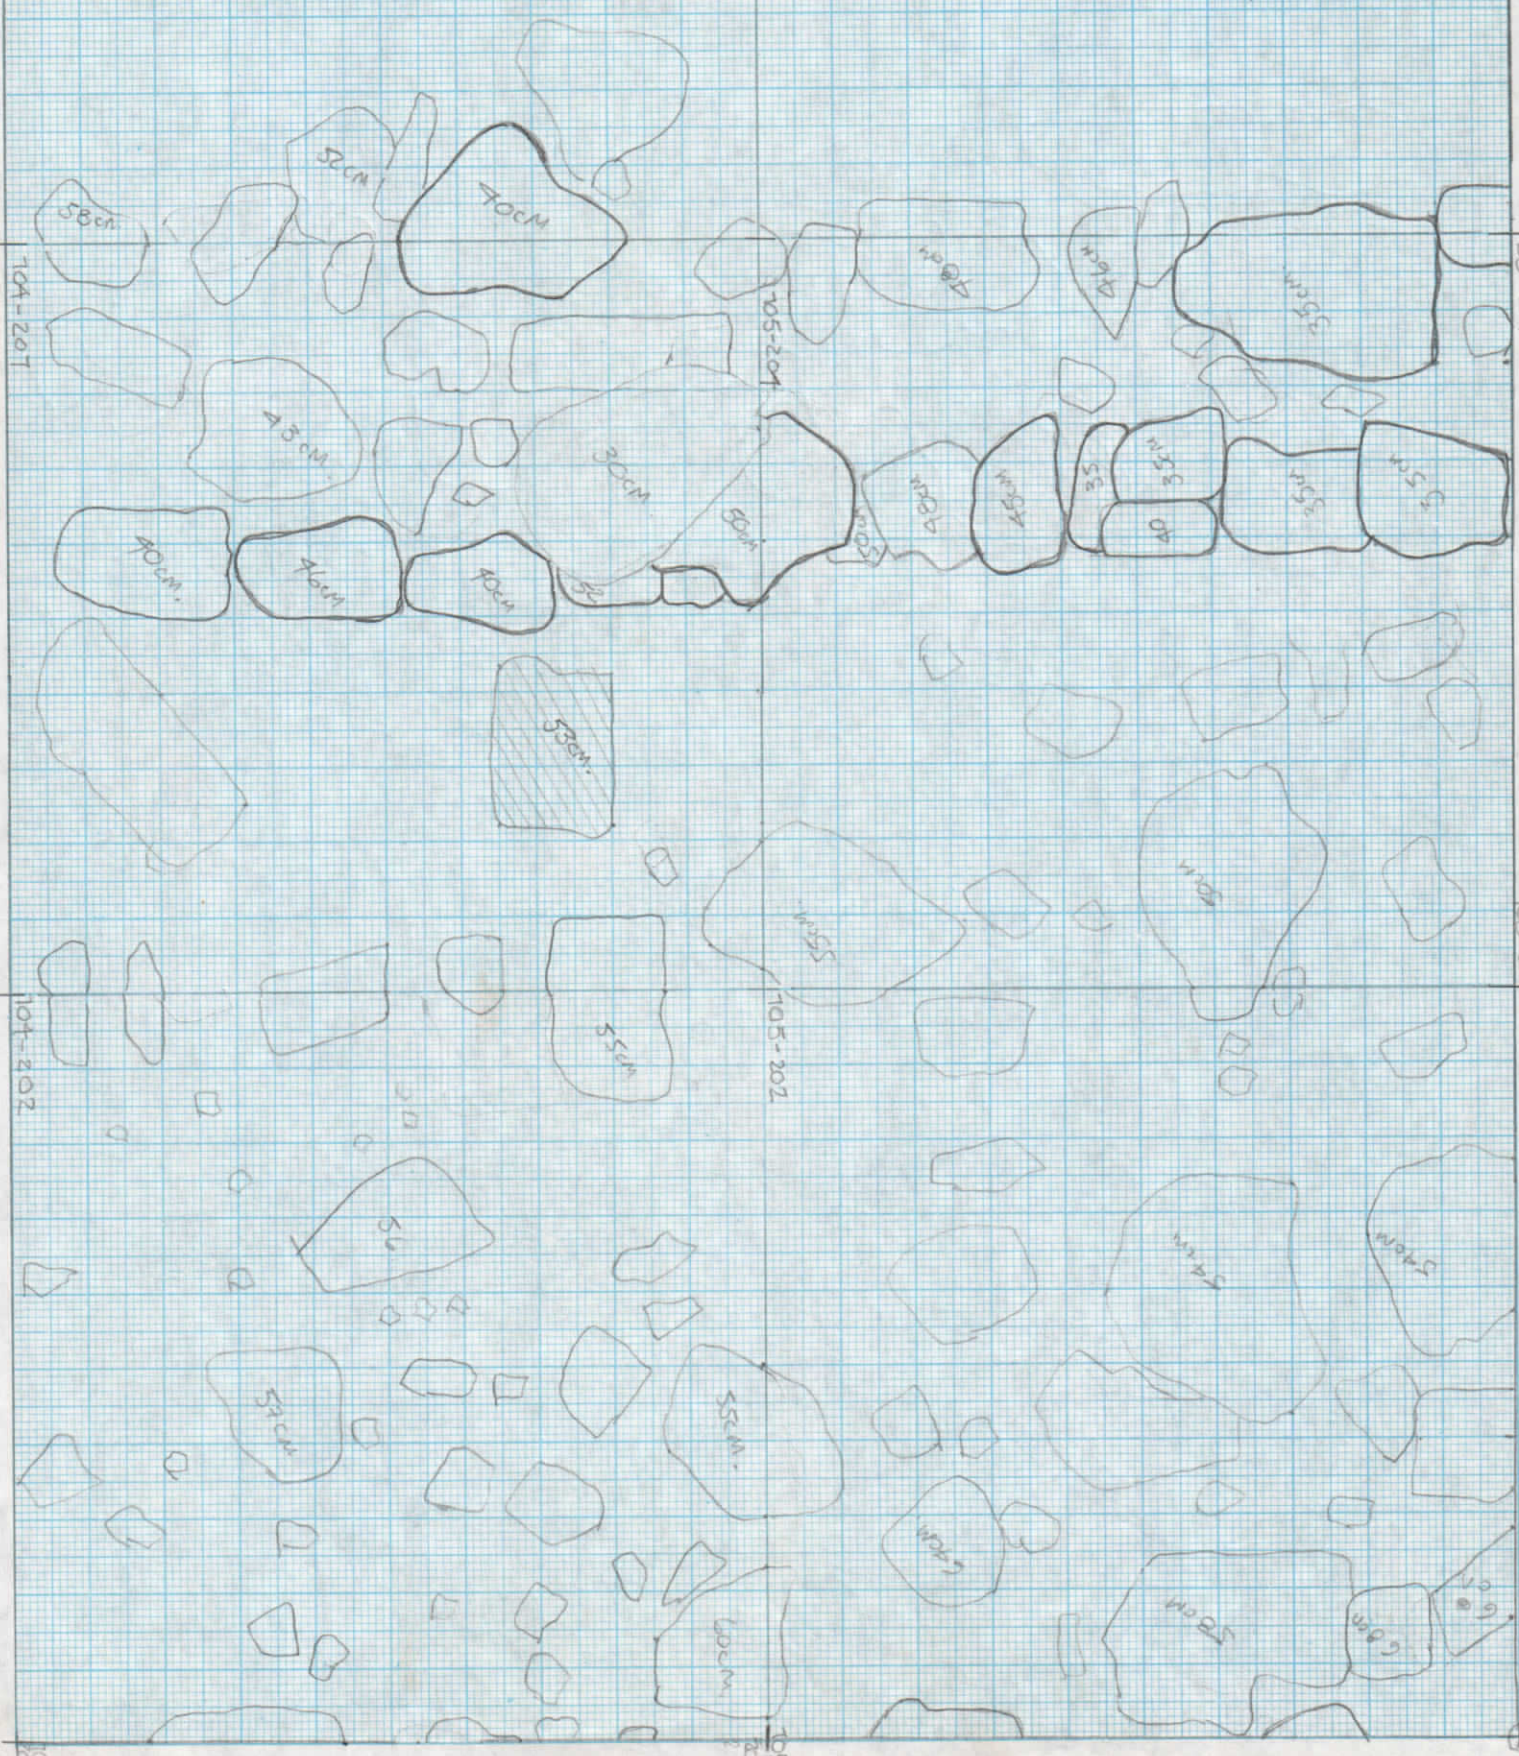


106-200

106-201

106-202

106-203

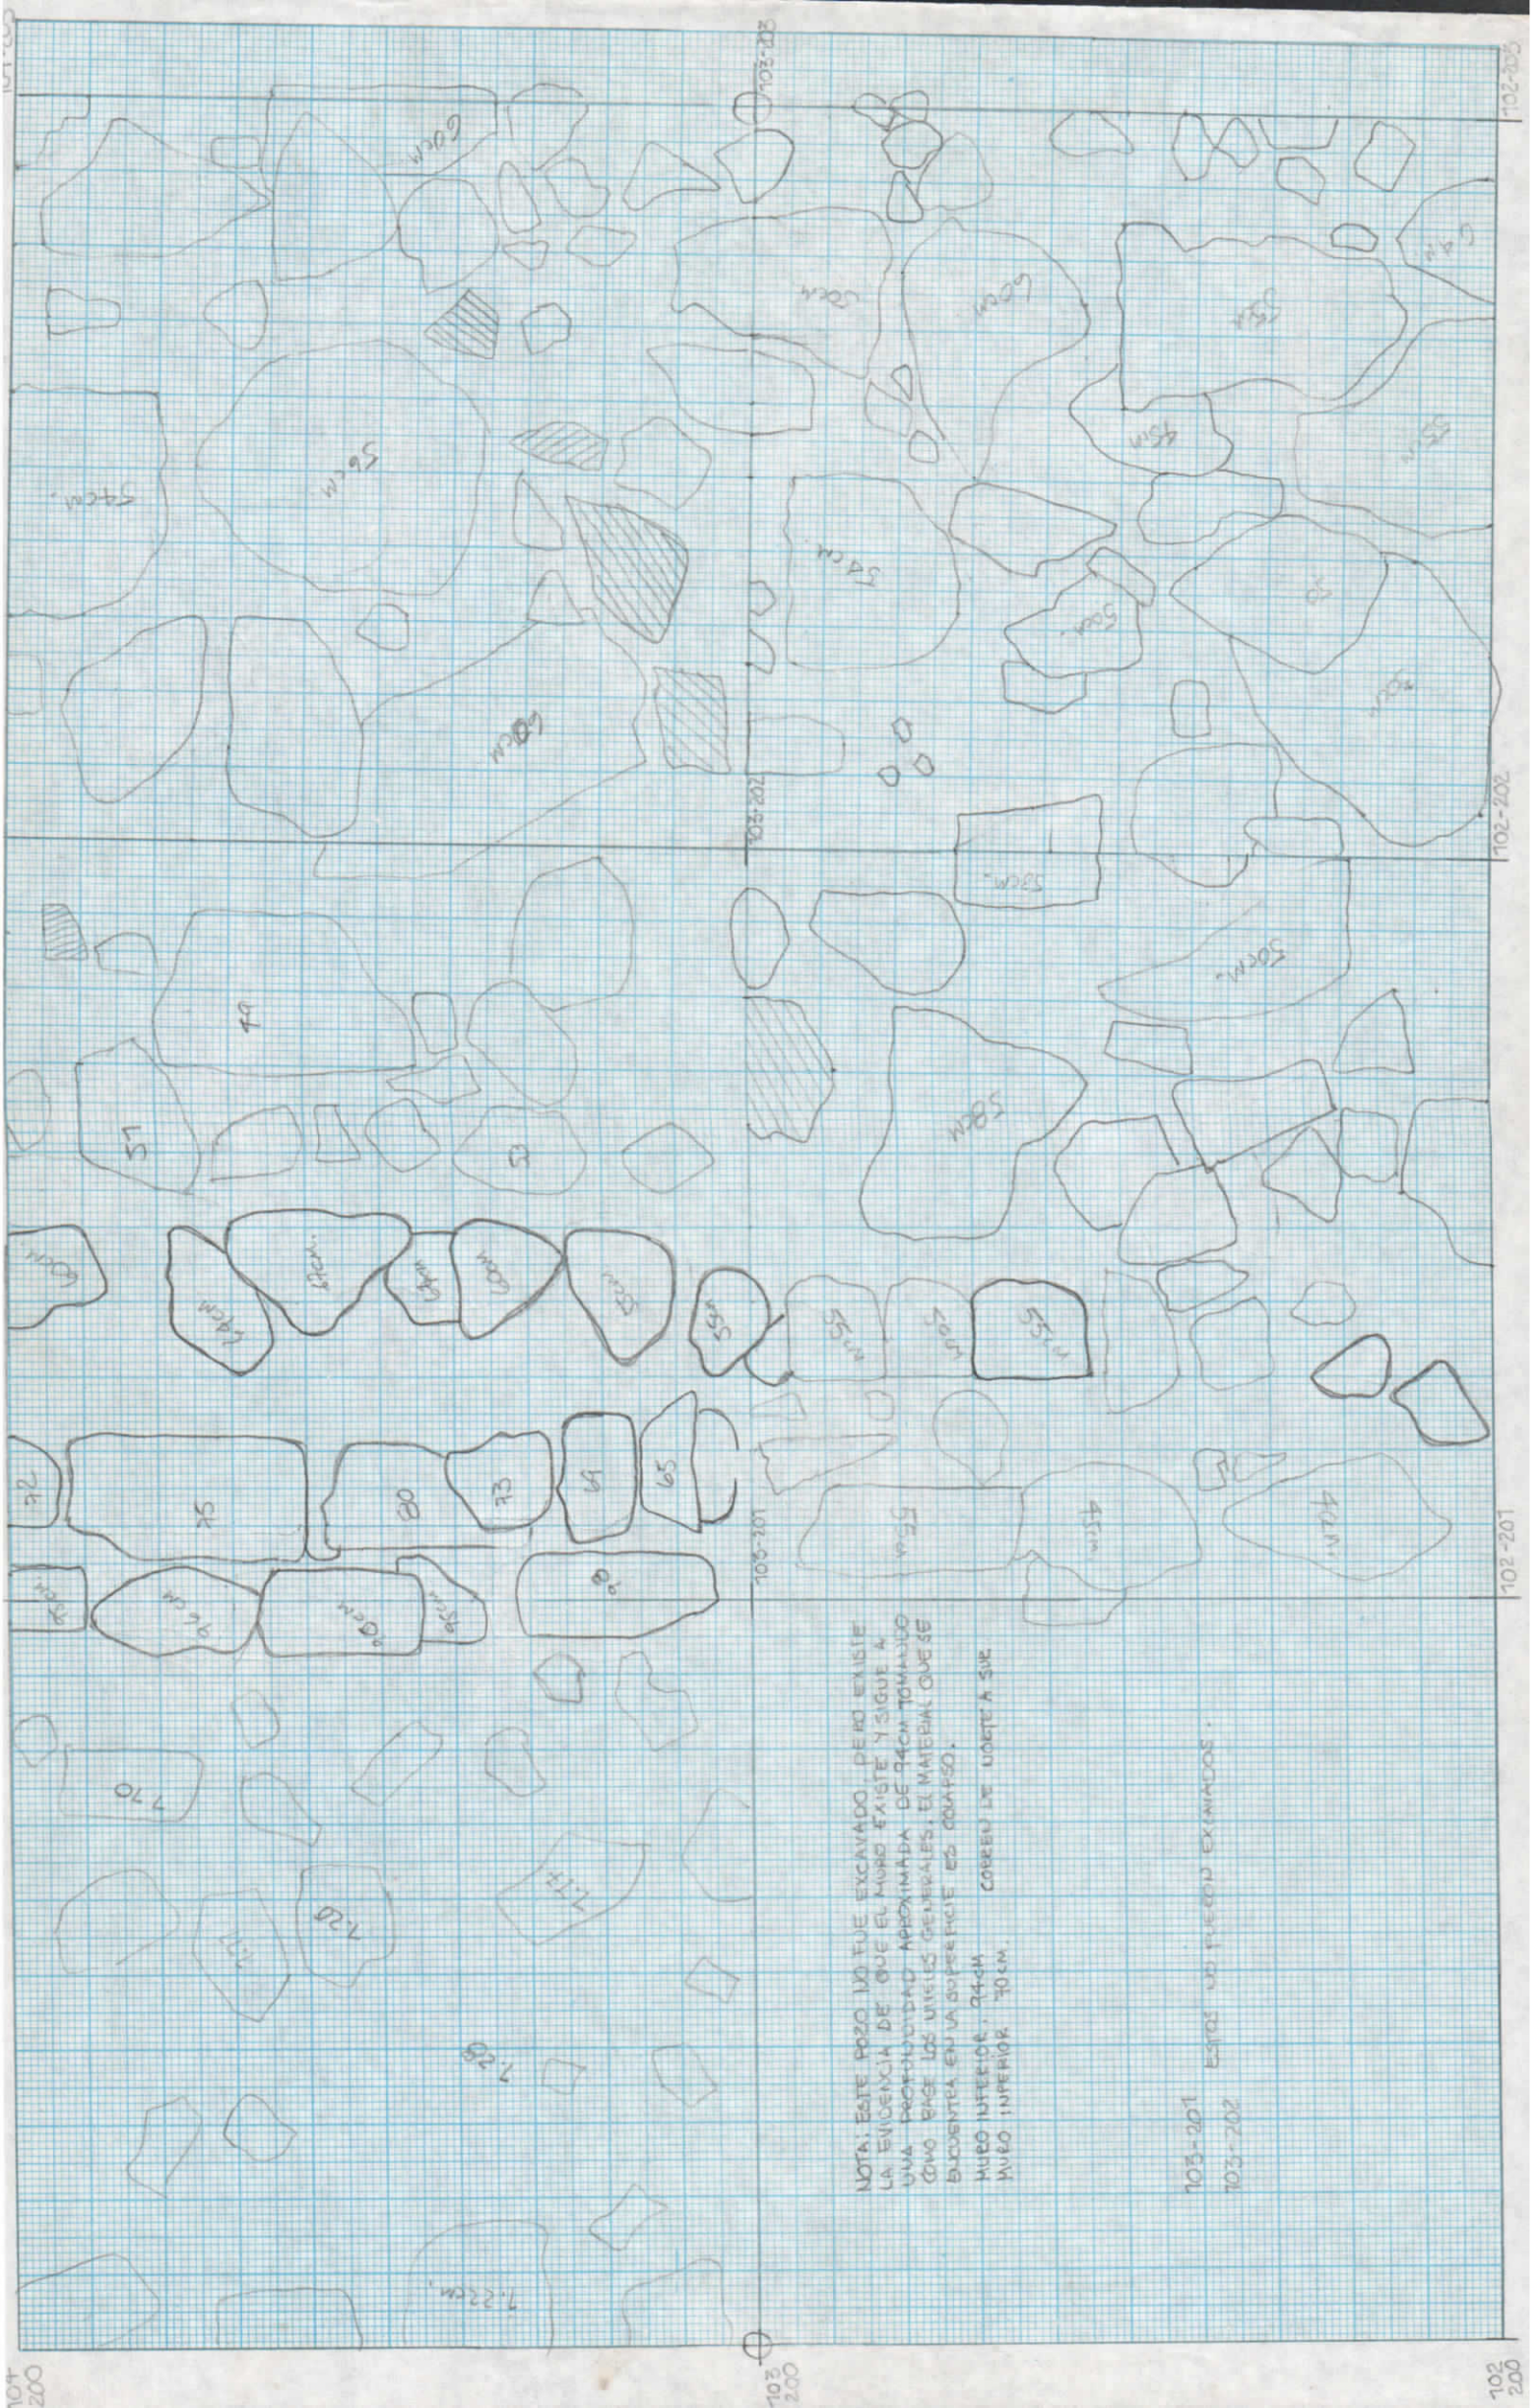


NOTA: ESTE POZO NO FUE EXCAVADO, PERO ENLACE  
 LA EVIDENCIA DE QUE EL MURO EXISTE Y SIGUE A  
 UNA PROFUNDIDAD APROXIMADA DE 94CM TOMANDO  
 COMO BASE LOS NIVELIS GENERALES, EL MATERIAL QUE SE  
 ENCUENTRA EN LA SUPERFICIE ES DOLMISO.  
 MURO SUPERIOR: 94cm  
 MURO INTERIOR: 70cm

103-201 ESTOS UN PUEBLO EXAMINADOS.  
 103-202




ESTE PISO NO LE EXAMINARÉ PERO SI QUIERE  
DEFINIR EL MURO SUR DEL BANCO SUPERIOR

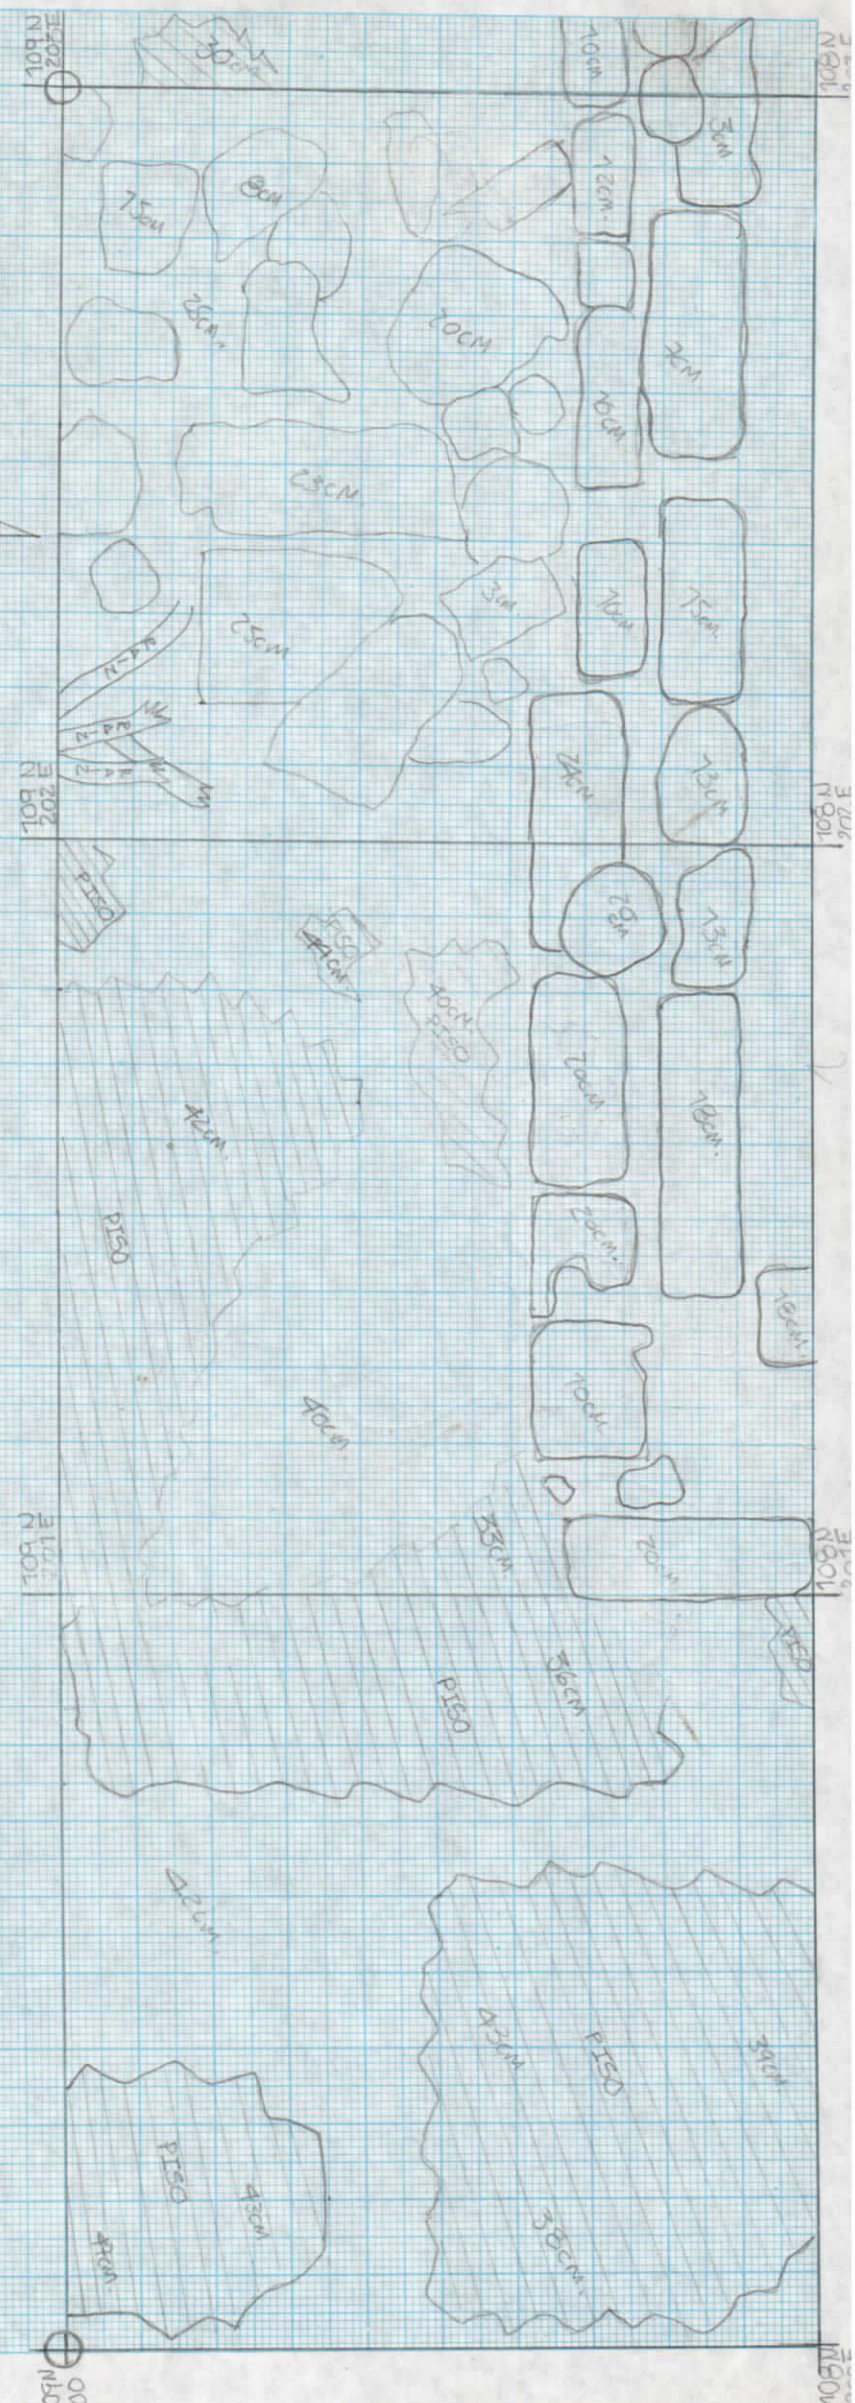

703 N  
4100010

704 N

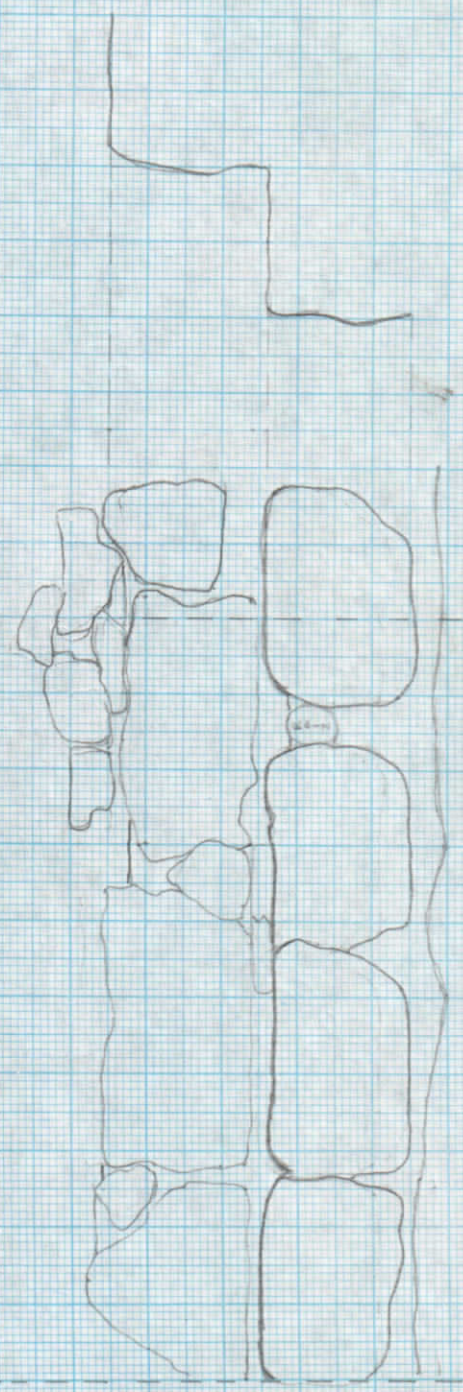


SITIO ZAC-PETEN  
STR:55  
MURO OESTE / LADO OESTE  
MORTE 703  
BYRON CASTELLANOS  
ESCALA 1:100  
28/7/75



50 ABajo

107  
200

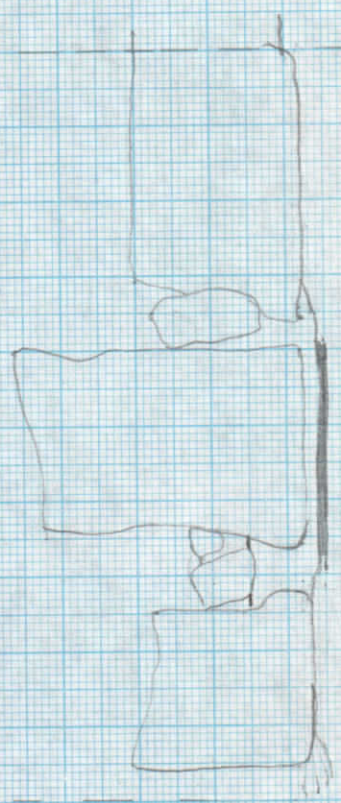

106  
200

5012 = 100


US ESTA  
EXCAVADO

SITIO ZACATECAN  
 STR: EE  
 BANCO NORTE CABO SUR  
 BYDOL CASTELLANOS  
 ESCALA 1:100  
 29/1/95



40 ABajo


107  
200

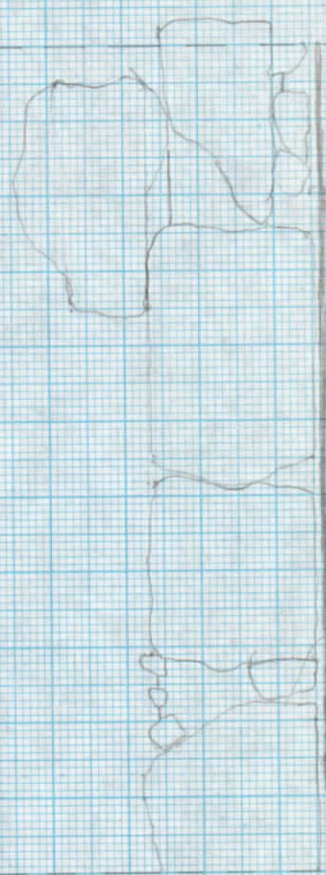

PISO

107  
200

707-210  
S2 abaja

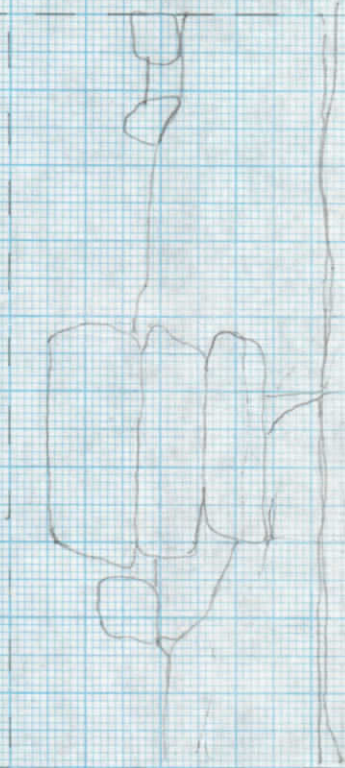


707-209

50cm x Z=100

no fue excavado

707-208  
60 x 6410

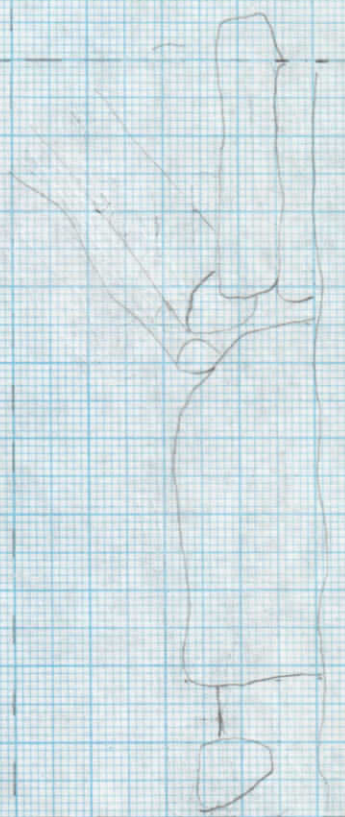

707  
206

colapso

no fue excavado

SITO ZARPETEN  
 STR 55  
 BAJO NORTE LINDO SUR  
 BARRIO CASTELLANOS  
 ESCALA 1:100  
 25/7/95