



480/532

480/553

480/554

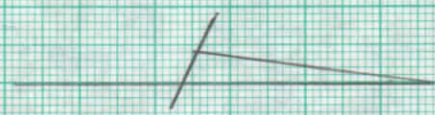


SITIO ZACATEPEN
STR. 615
PLANTA STR. 615
ESC. 1/10
FECHA. 16/4/97
JP.

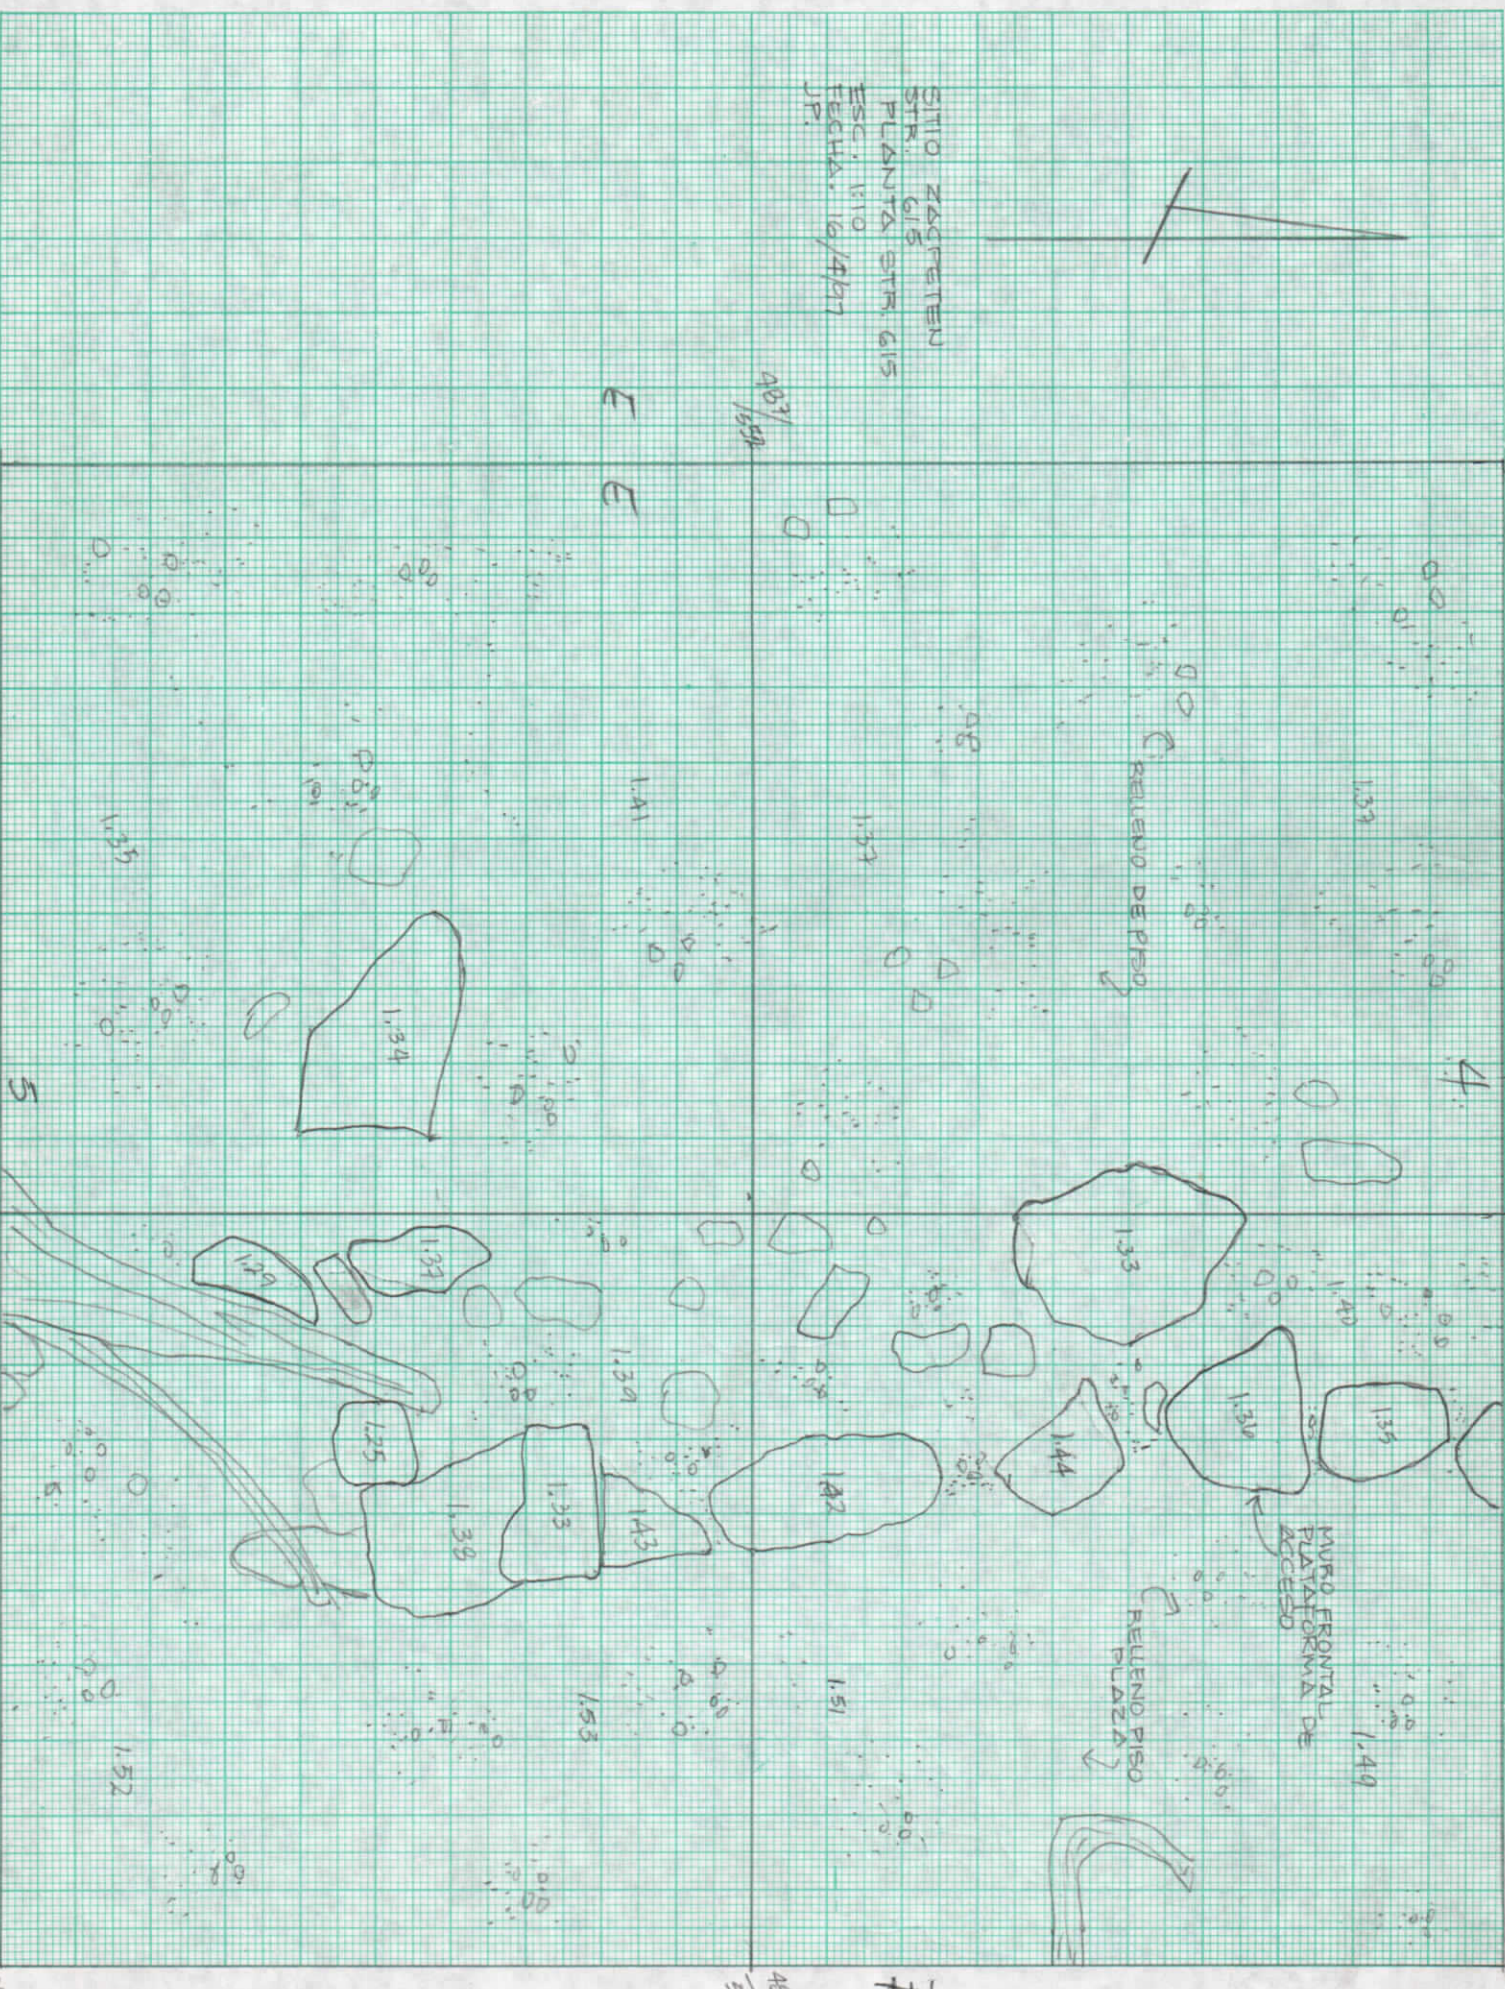

494/550


1/201

1/202

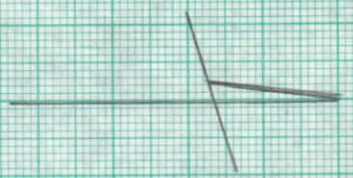

SITIO ZACATEEN
STR. 615
PLANTA STR. 615
ESC. 110
FECHA: 15/4/96
JP

493/
550

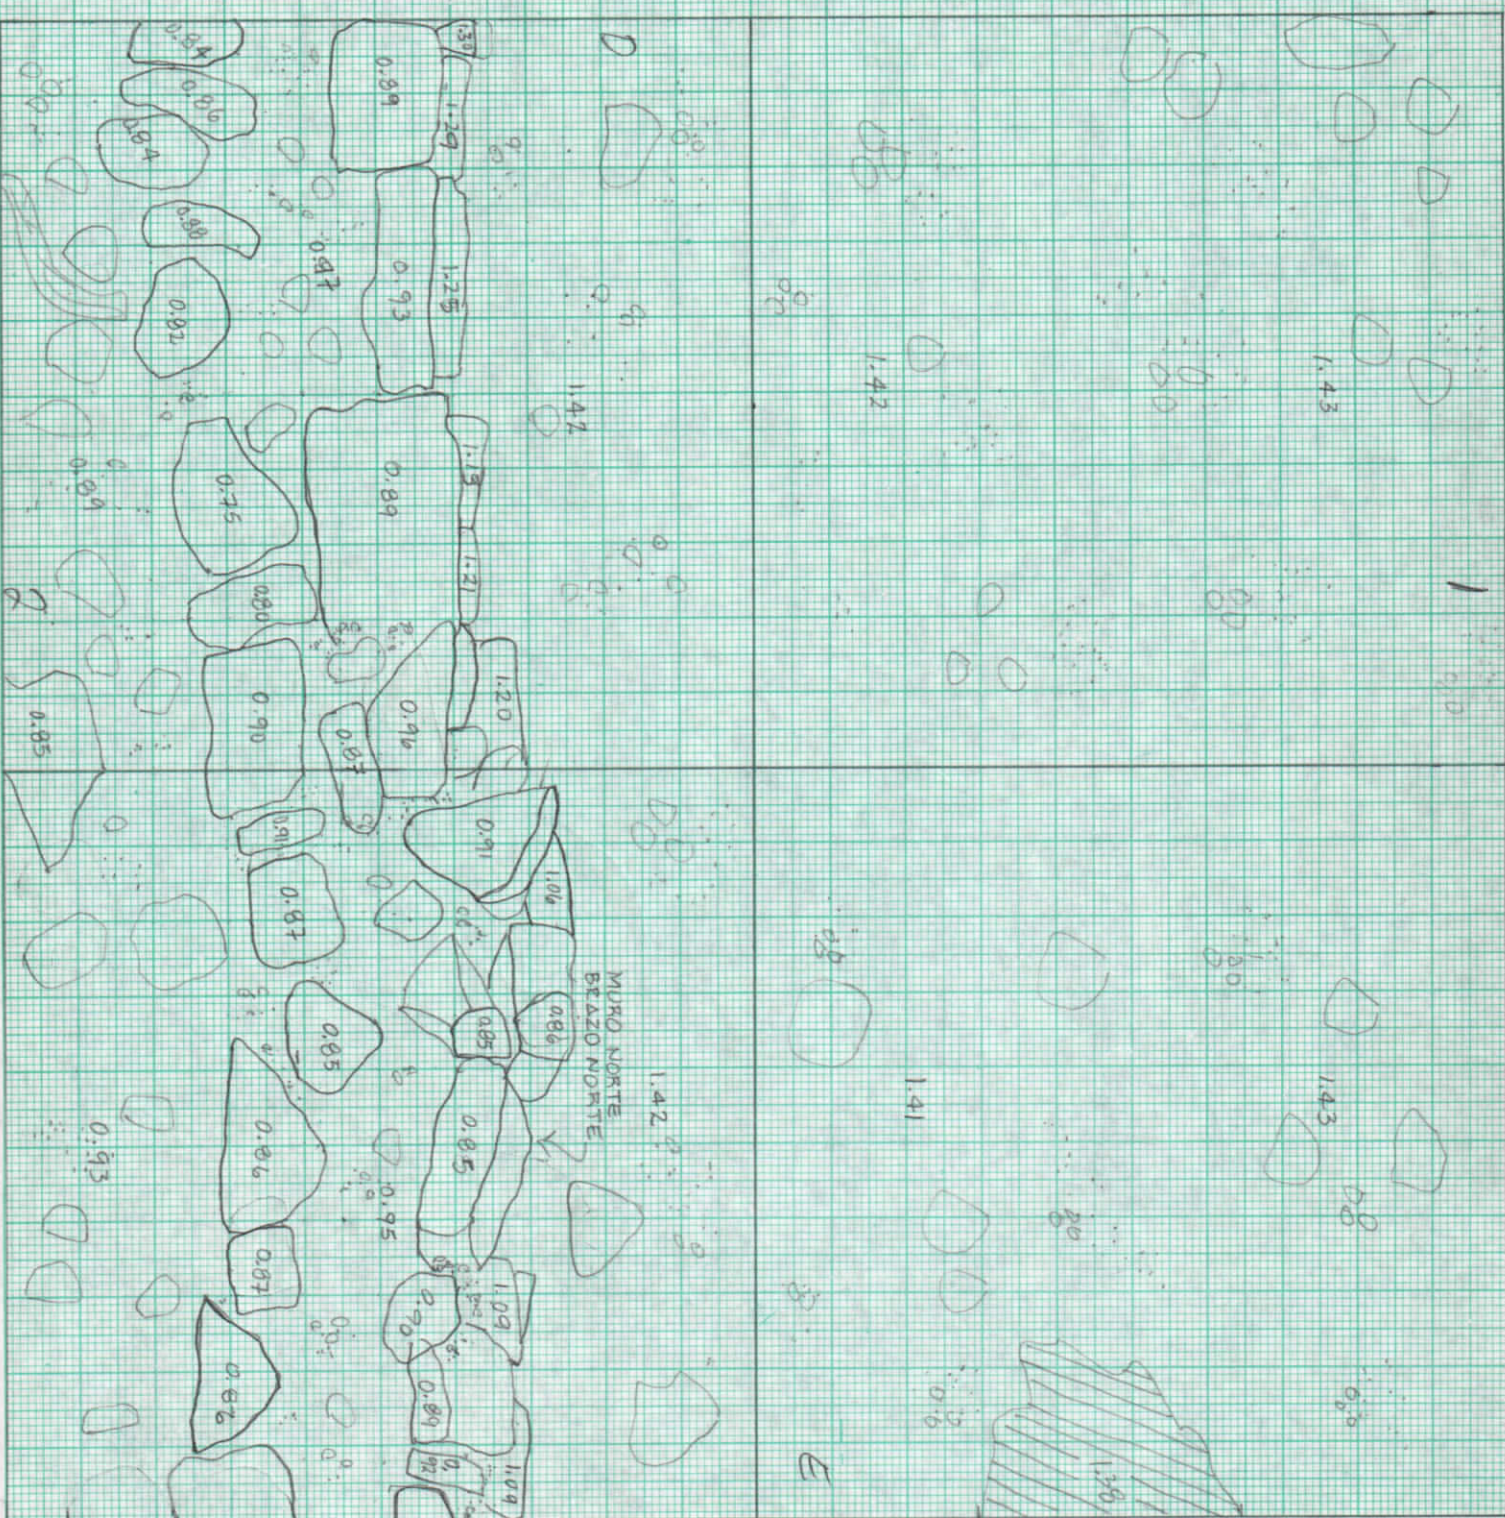

MURO NORTE
BEAZO NORTE

E

493/
552

492/550

2

492/551


492/
552

494/552

494/553

494/554

STIO ZACPETEN
STR. 615
PLANTA STR. 615
ESC. 1:10
FECHA: 14/4/92
JP
ms

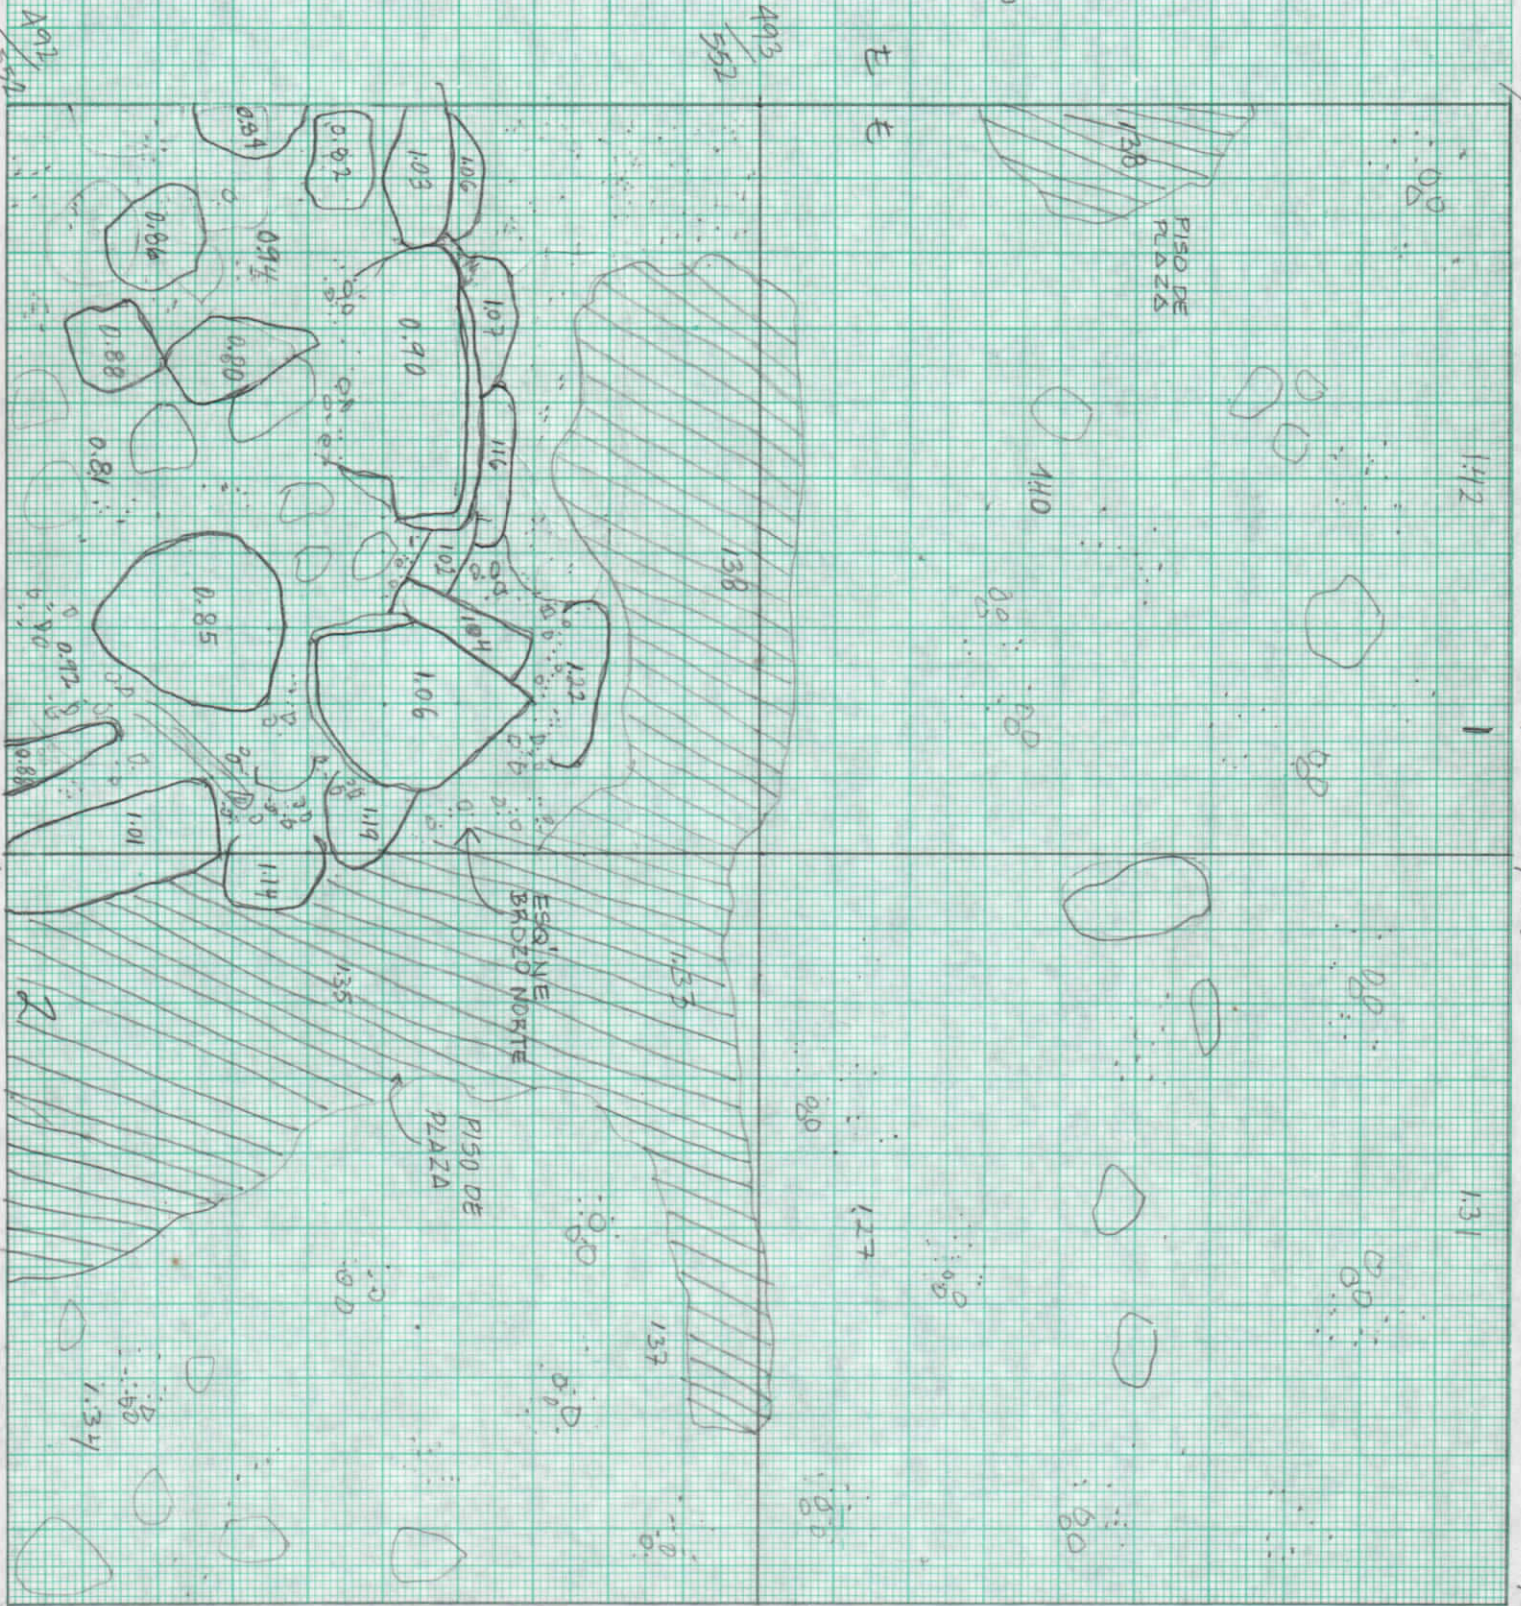

E E

F

493/552

493/554

492/551

492/553 2

492/554

SITO ZACPETEN
 STR. 615
 PLANTA STR. 615
 ESC. 1:10
 FECHA: 28/4/92
 JP



A


491
 344

A00/544

A01/544

A02/545

A02/5

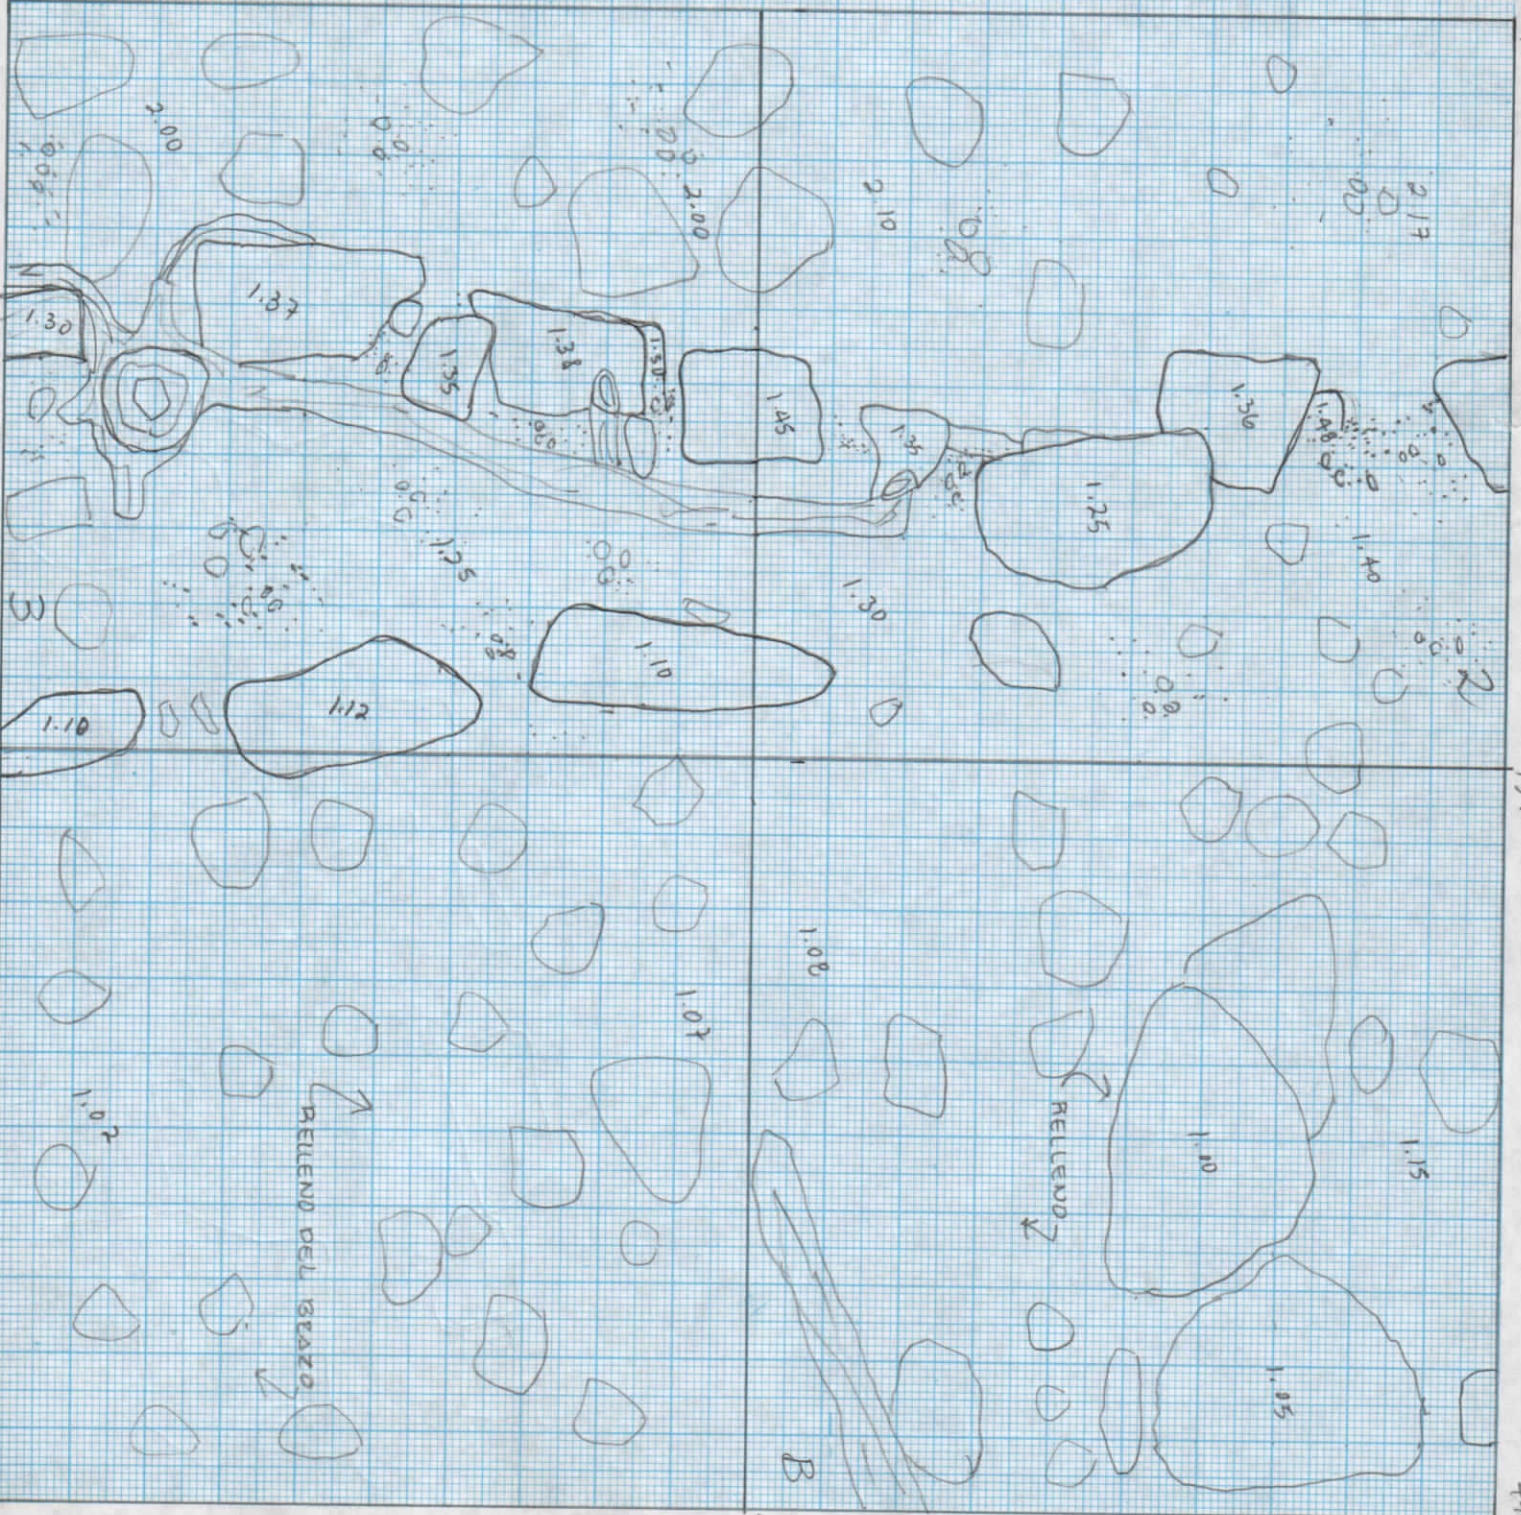


B

491
 344

A01/544

STIO ZACAPETEN
 STR. 615
 PLANTA STR. 615
 ESC. 1110
 FECHA 6/4/97
 CP

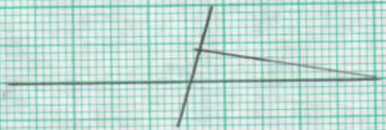


EE

483/552

483/552

484/552

RELLENO DE PISO

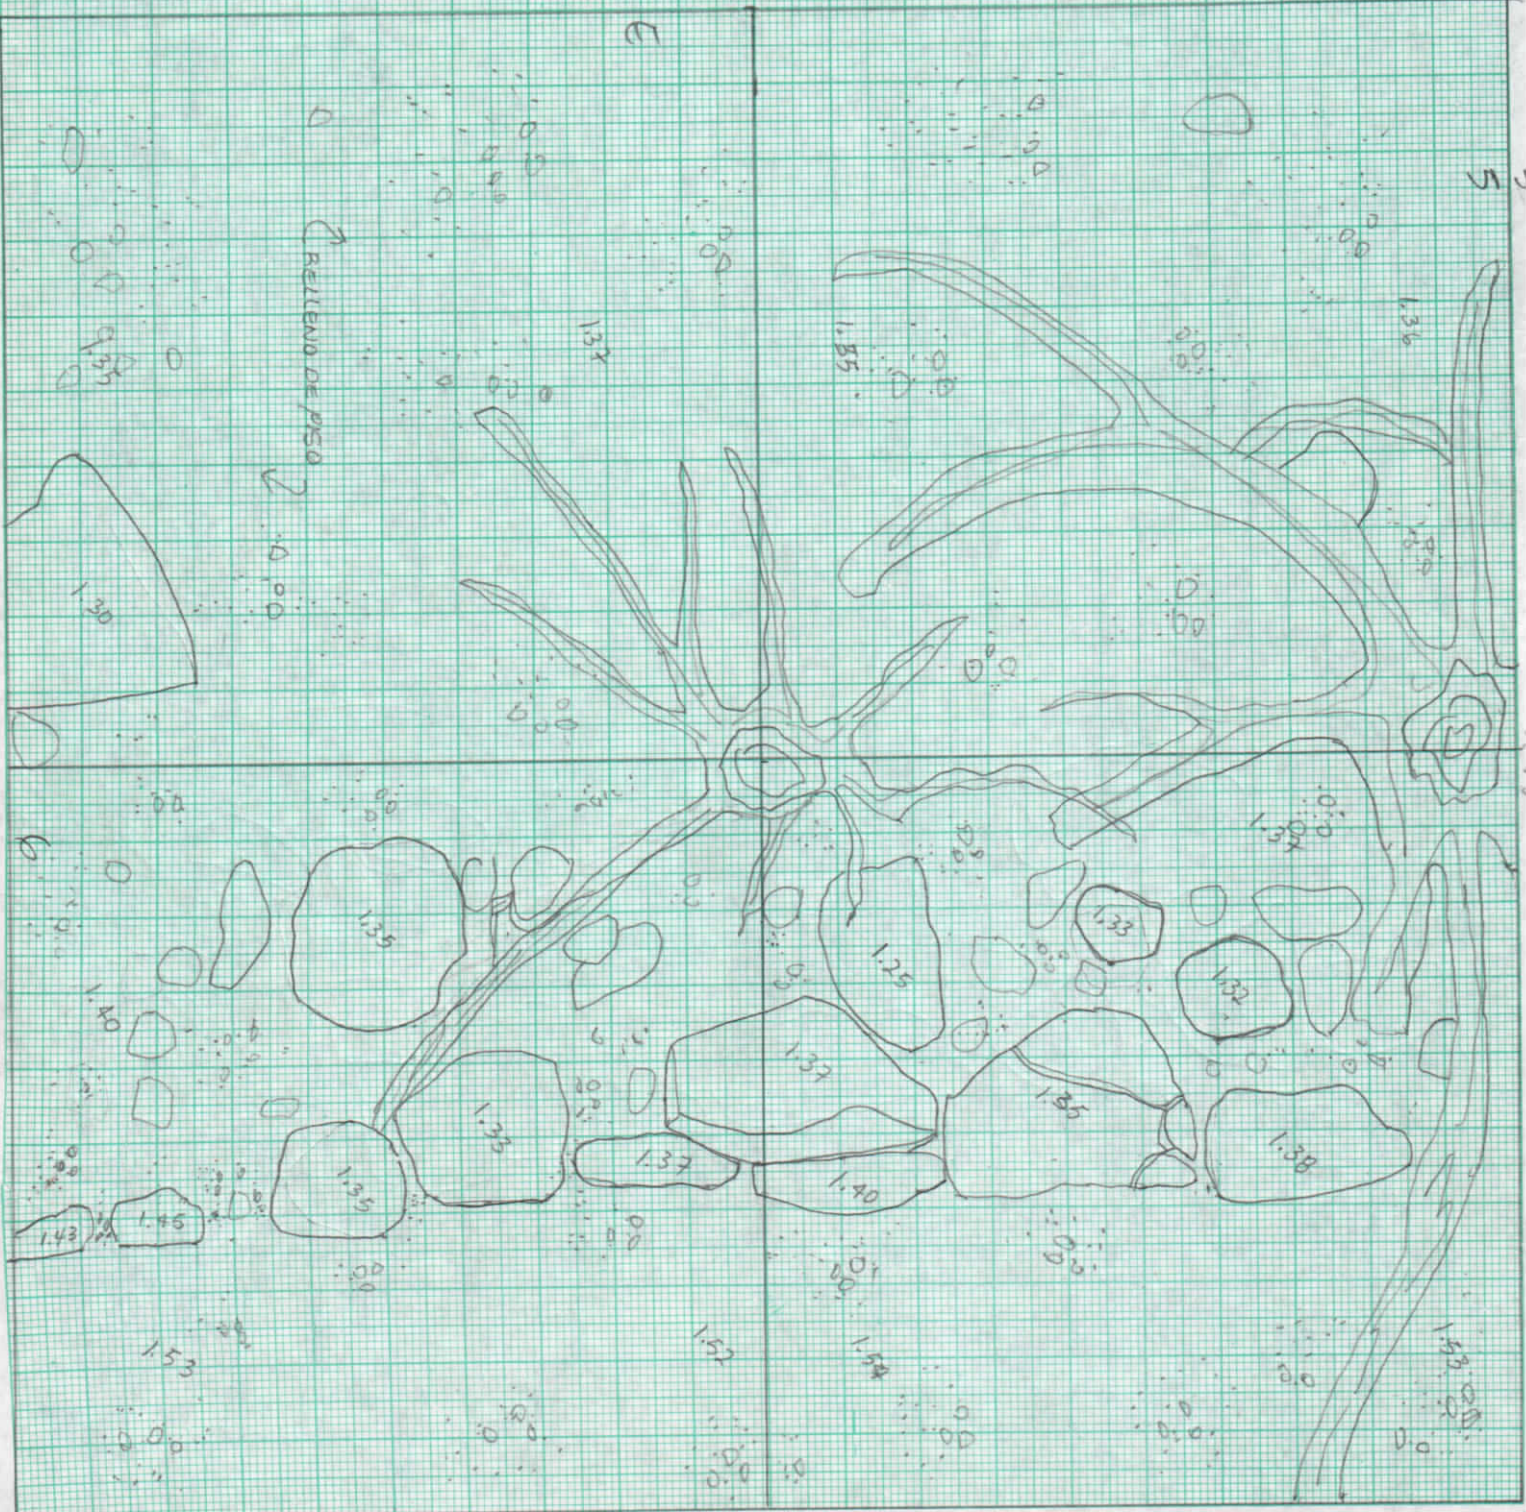

484/553



F

485/554

485/554

484/554

SITIO ZACATEHU
 STR. 615
 PLANTA STR. 615
 ESC. 1:10
 FECHA 21/4/97
 JP

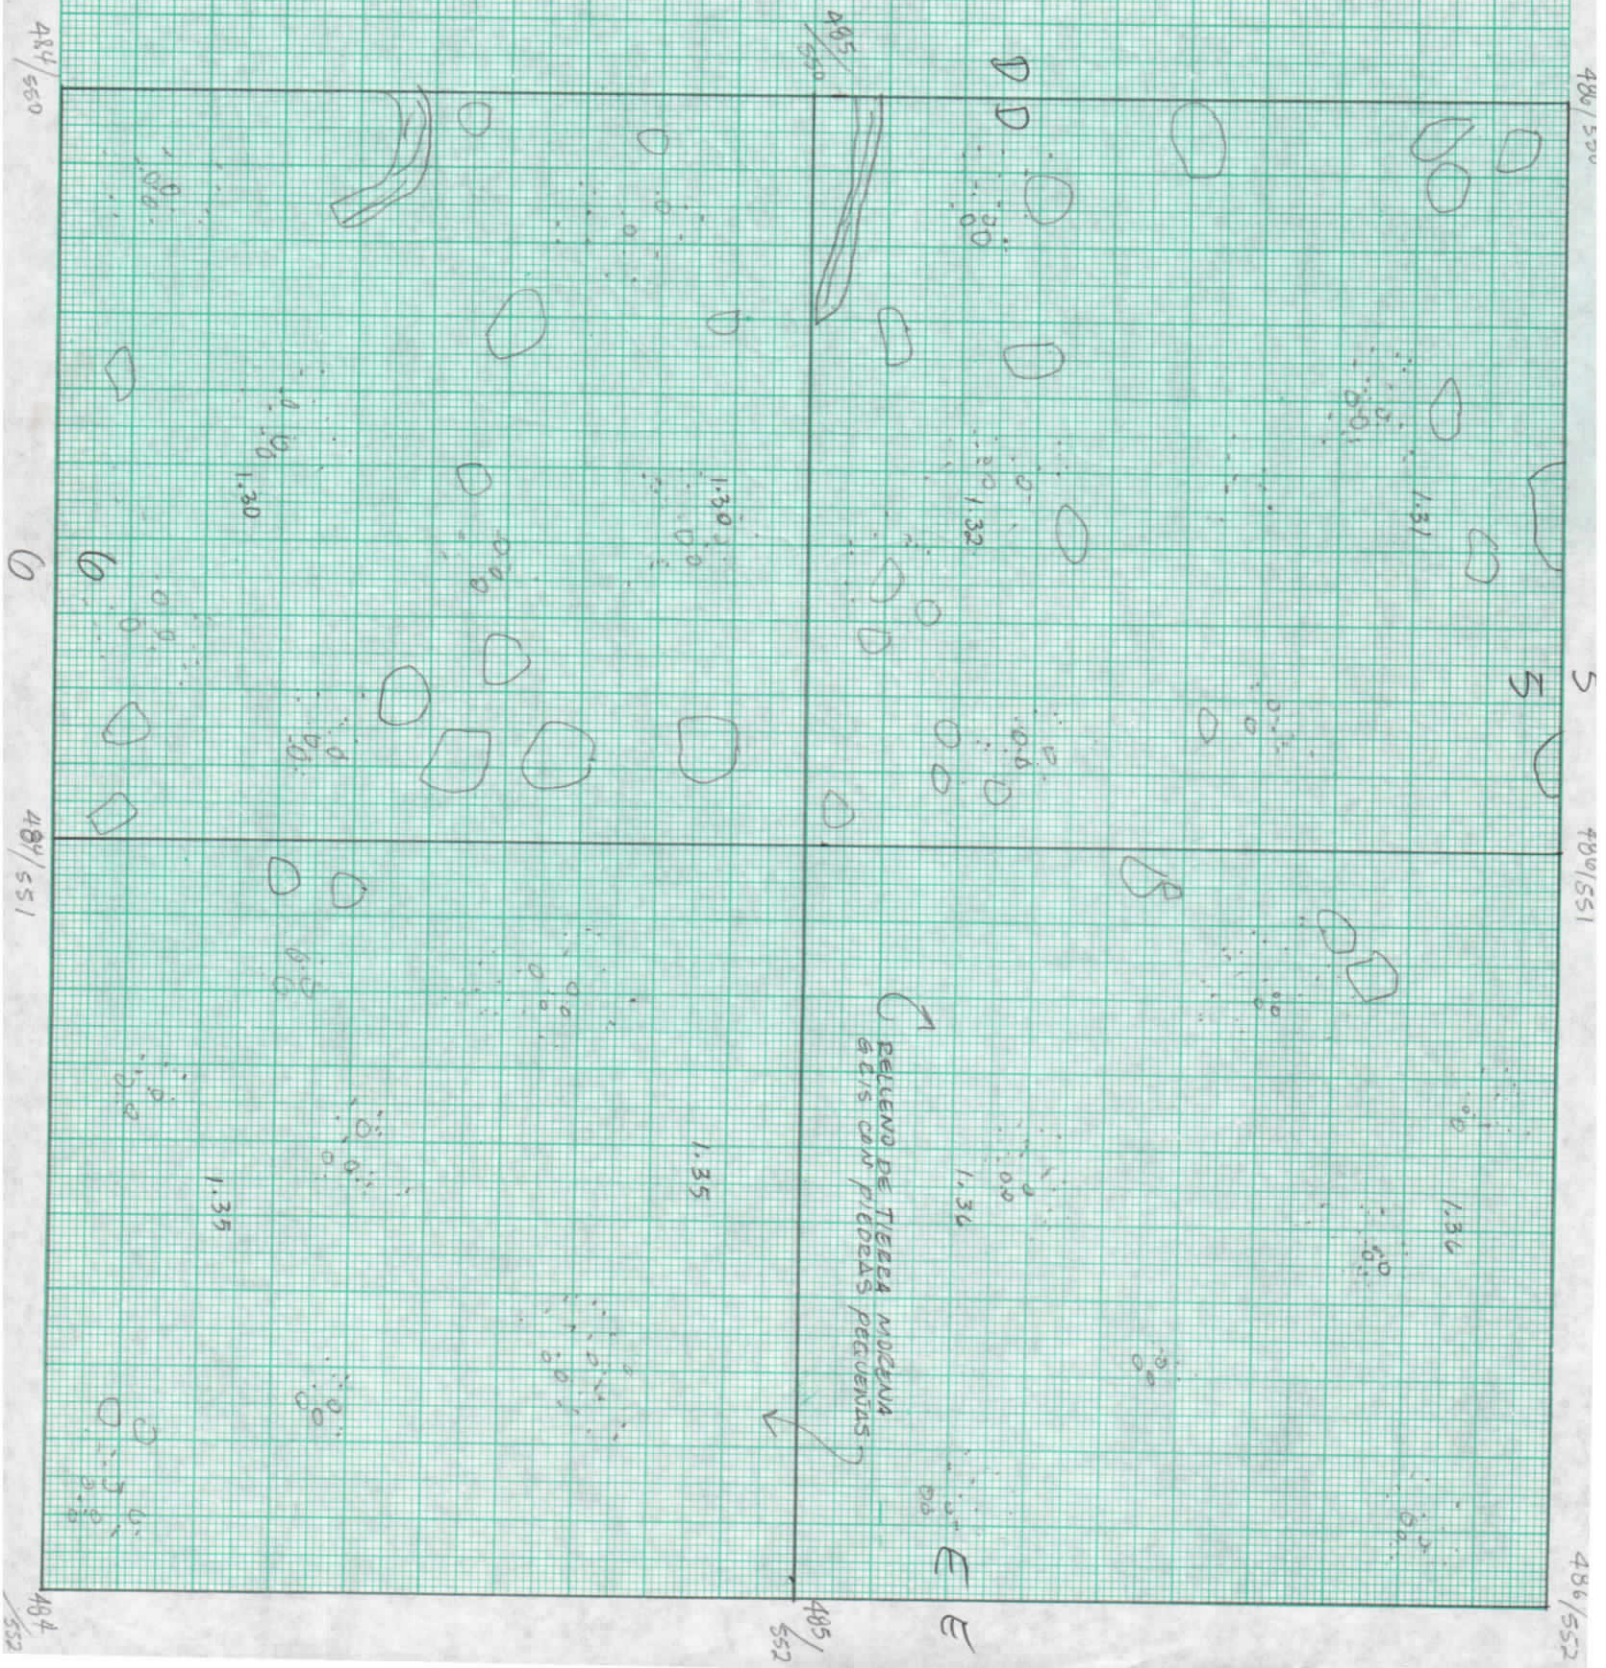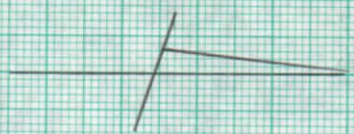


400/540

S

400/540


400/550

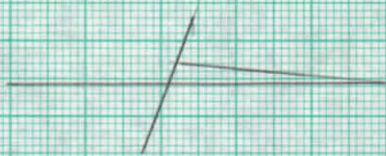

ENTD ZACATEL
STA. 615
MANA STA 615
EST. 1110
FECHA: 21/4/99
JR

405
1/540

C C

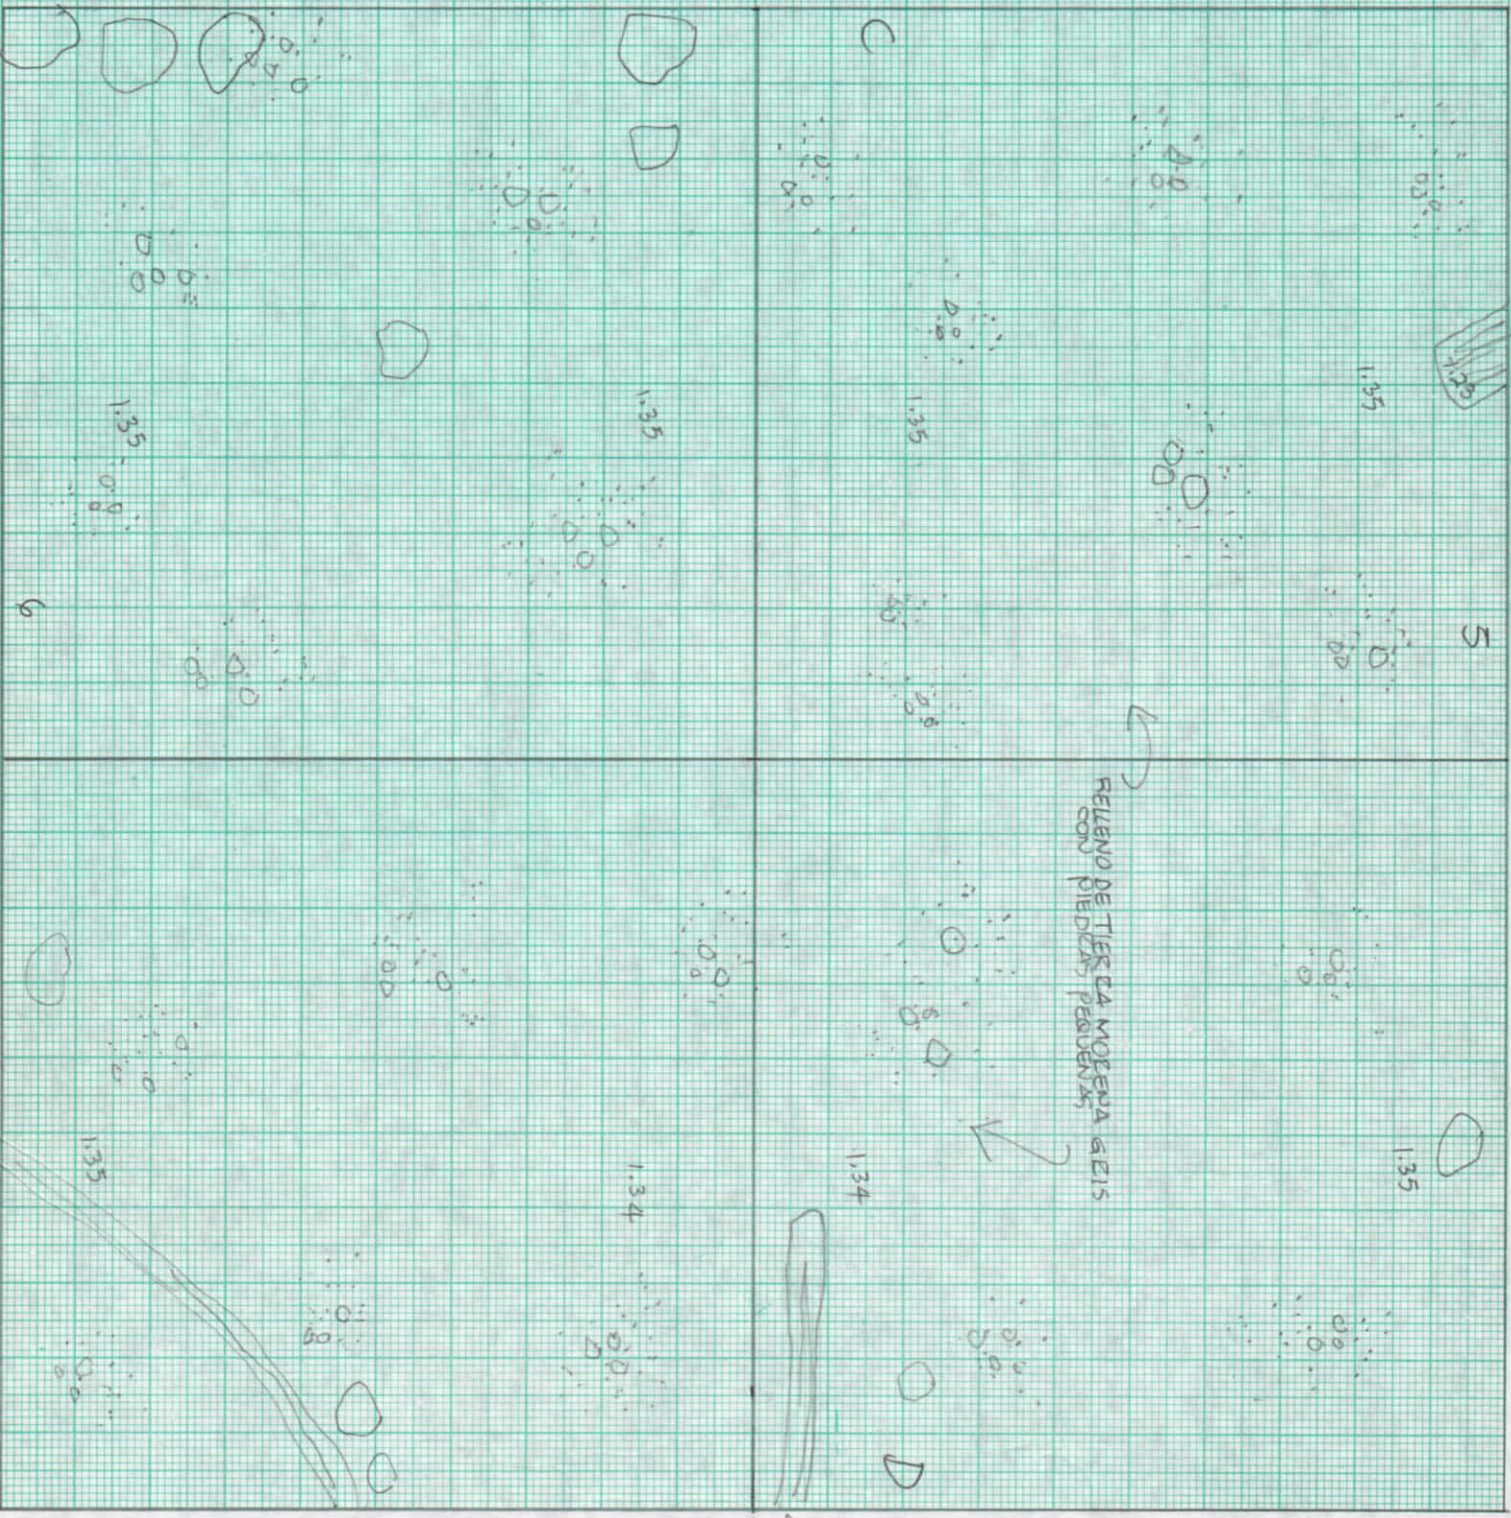

RELLENO DE TIERRA MORENA GELIS
CON PIEDRAS PROVENIENTES

405
540

400/548

6

400/549

400/550

SMD ZACPETEN
 STR 615
 PLANTA STR 615
 ESCA 1:10
 FECHA 28/4/98
 J.P.



480/544

480/544

485/544

A

0


0

480/545

480/545


480/545

480/545

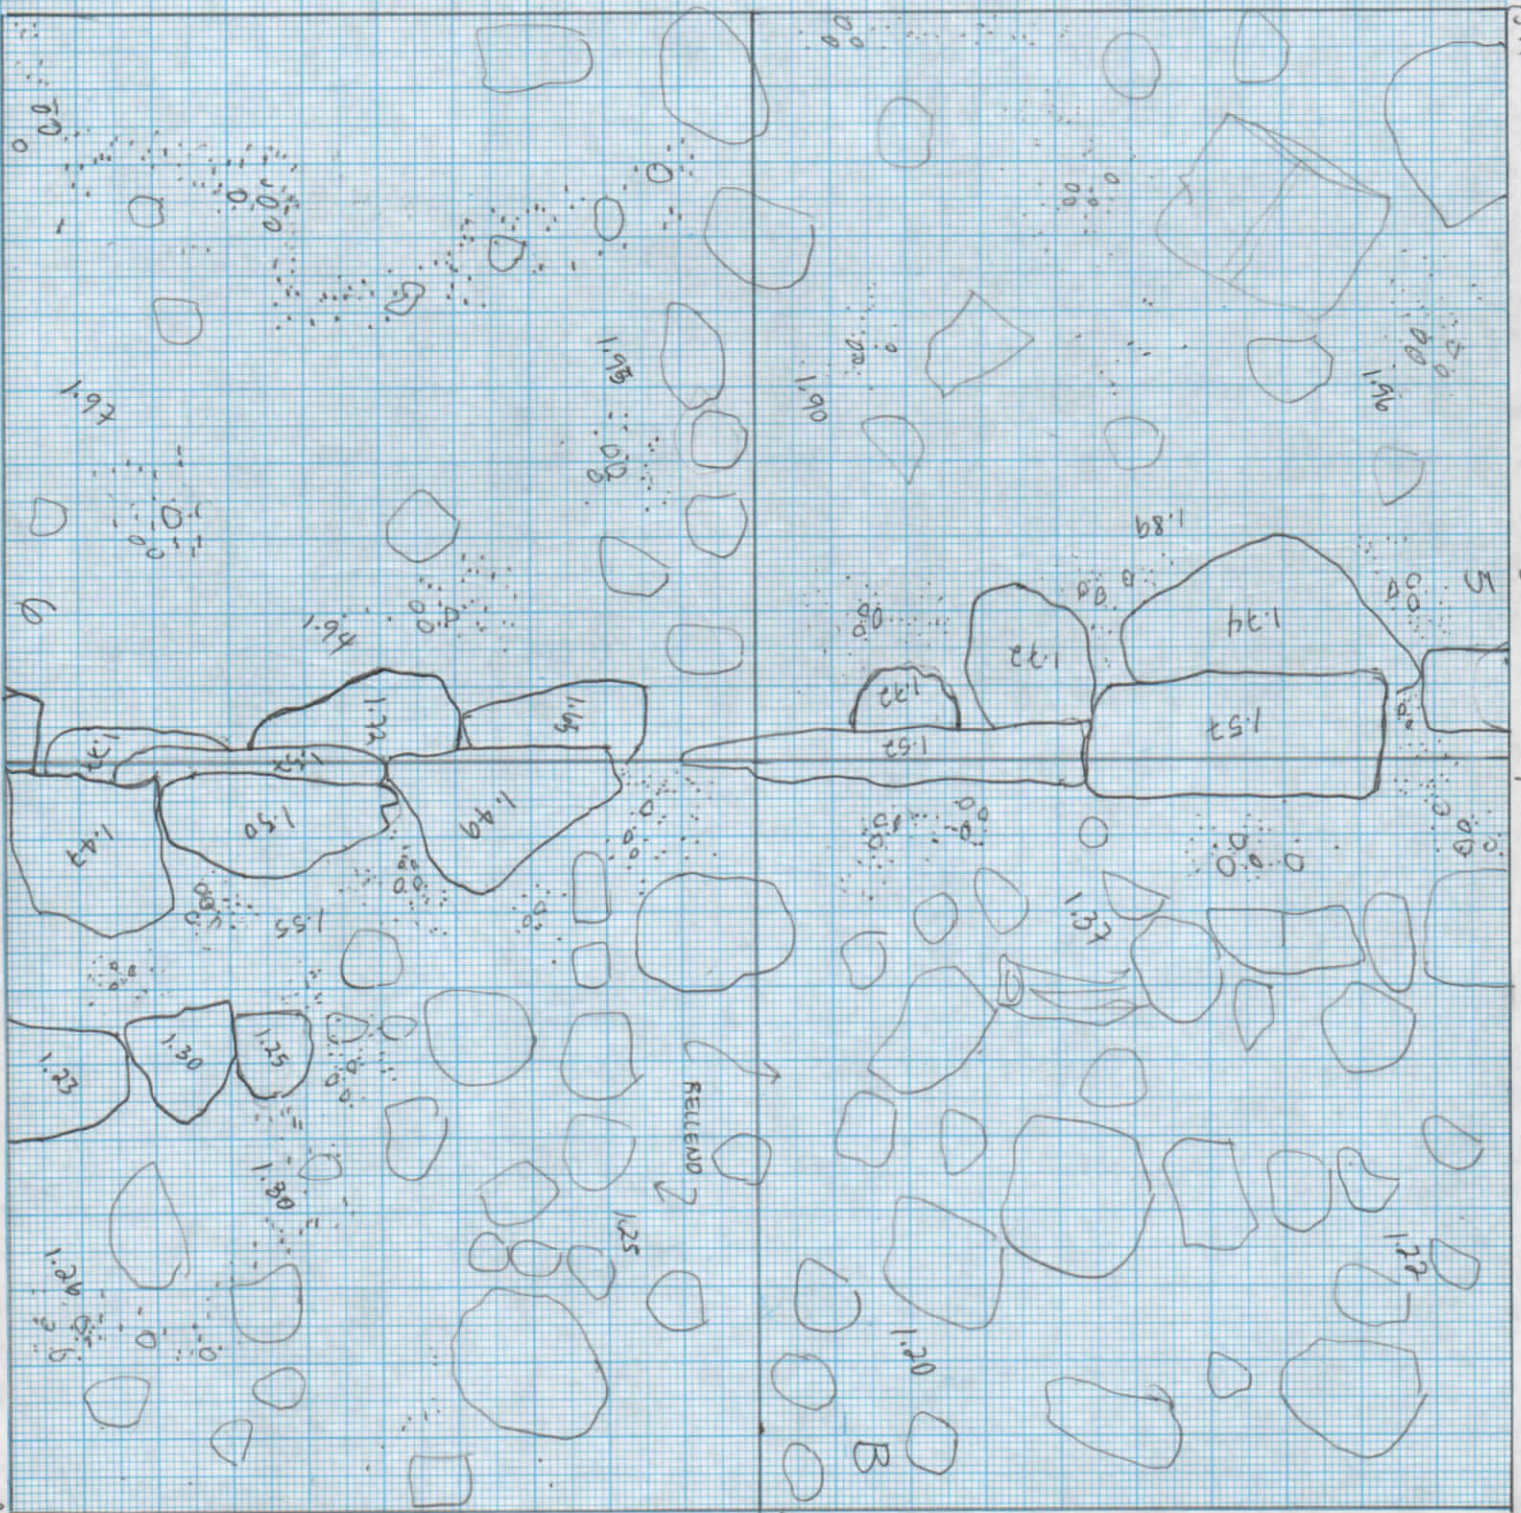

494/550

 $49 \frac{3}{5} 48$ 
$$\frac{492}{556}$$

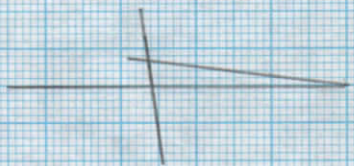

SITIO ZACPETEN
STE 615
PLANTA STE 615
ESC. 110
FECHA 28/4/97
JP

494/544

494/545

494/546

A

493/544

ESQ. NO BRAZO NOROESTE

B B


493/546

493/544

Z

493/545

493/546

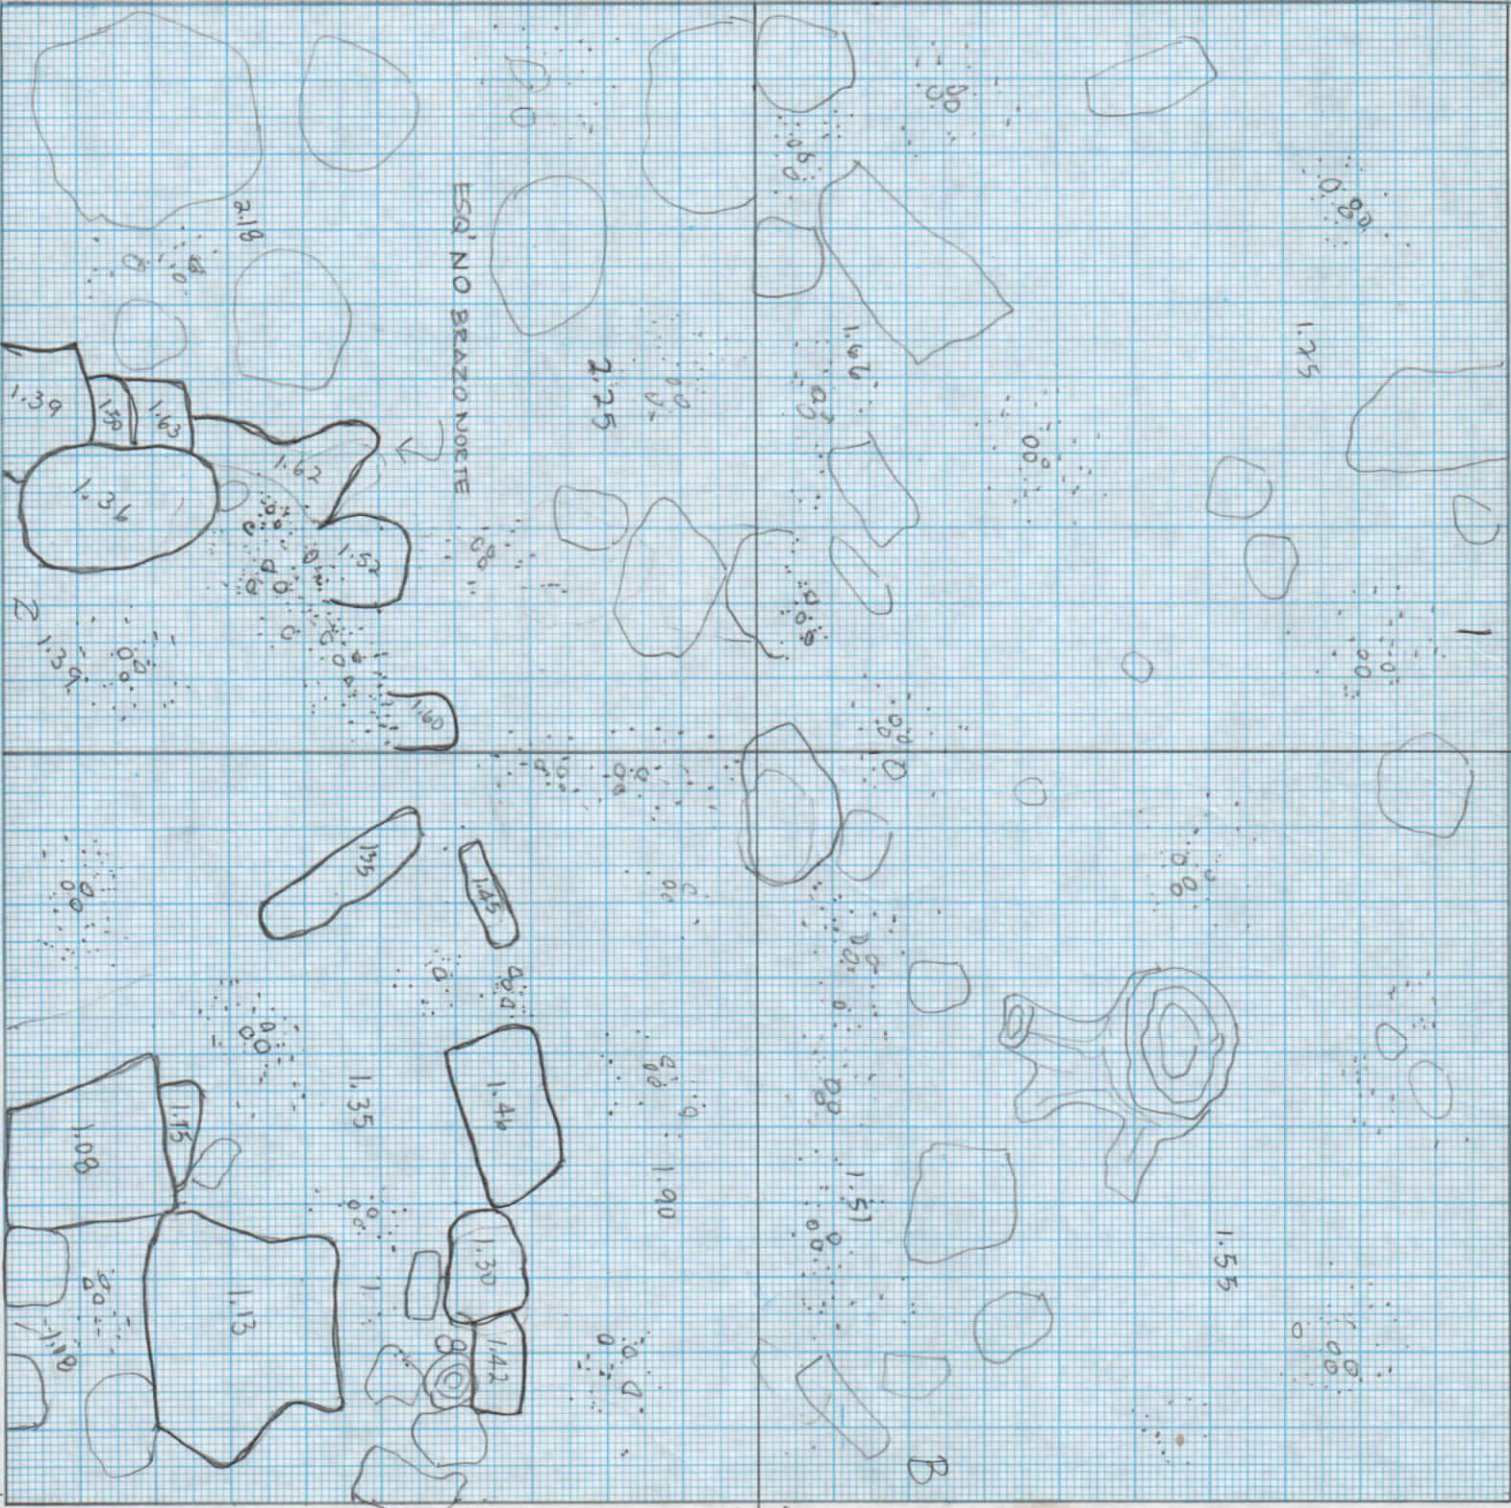

SITIO ZACPETEN
STR. 25
ELEVACION MURO
EXTERIOR OESTE
ESC. 110
FECHA. 6/5/97
JP

A00/545


A01/545

BAD DATUM. 0.93


A01/545

N


ESQ. NOR-
OESTE STR
6.5

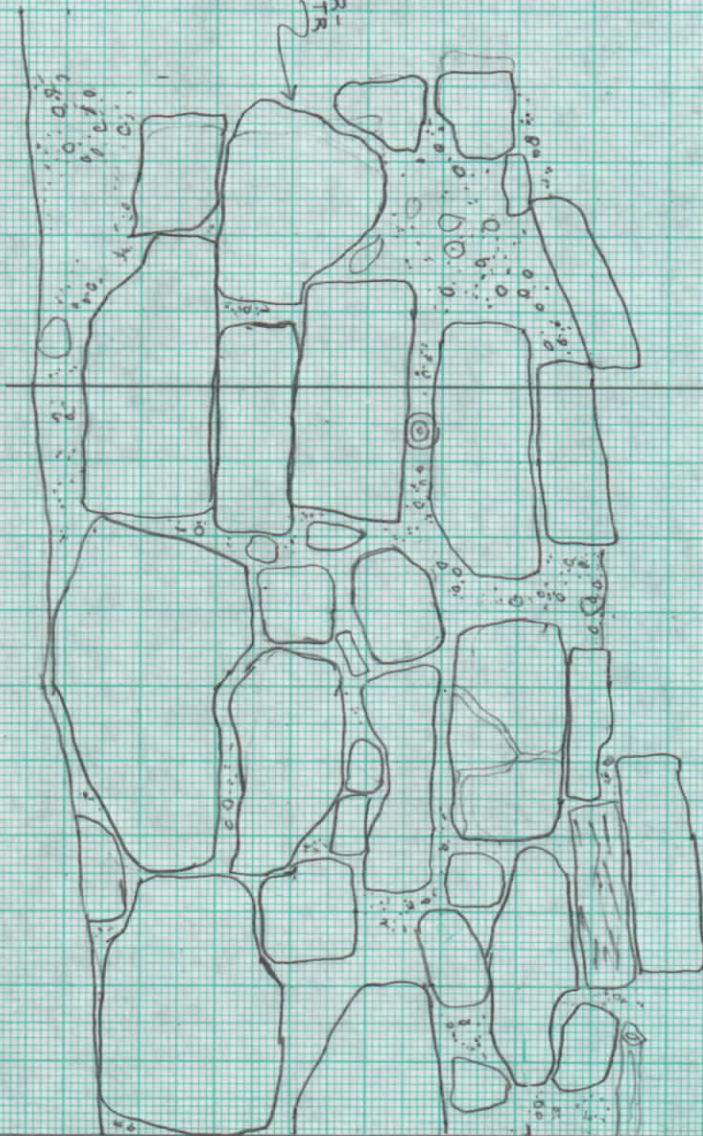


SITIO ZACPETEN
STR. 6/5
ELEVACION MURO
EXTERNO OESTE
ESC. 110
FECHA: 6/5/97
dp

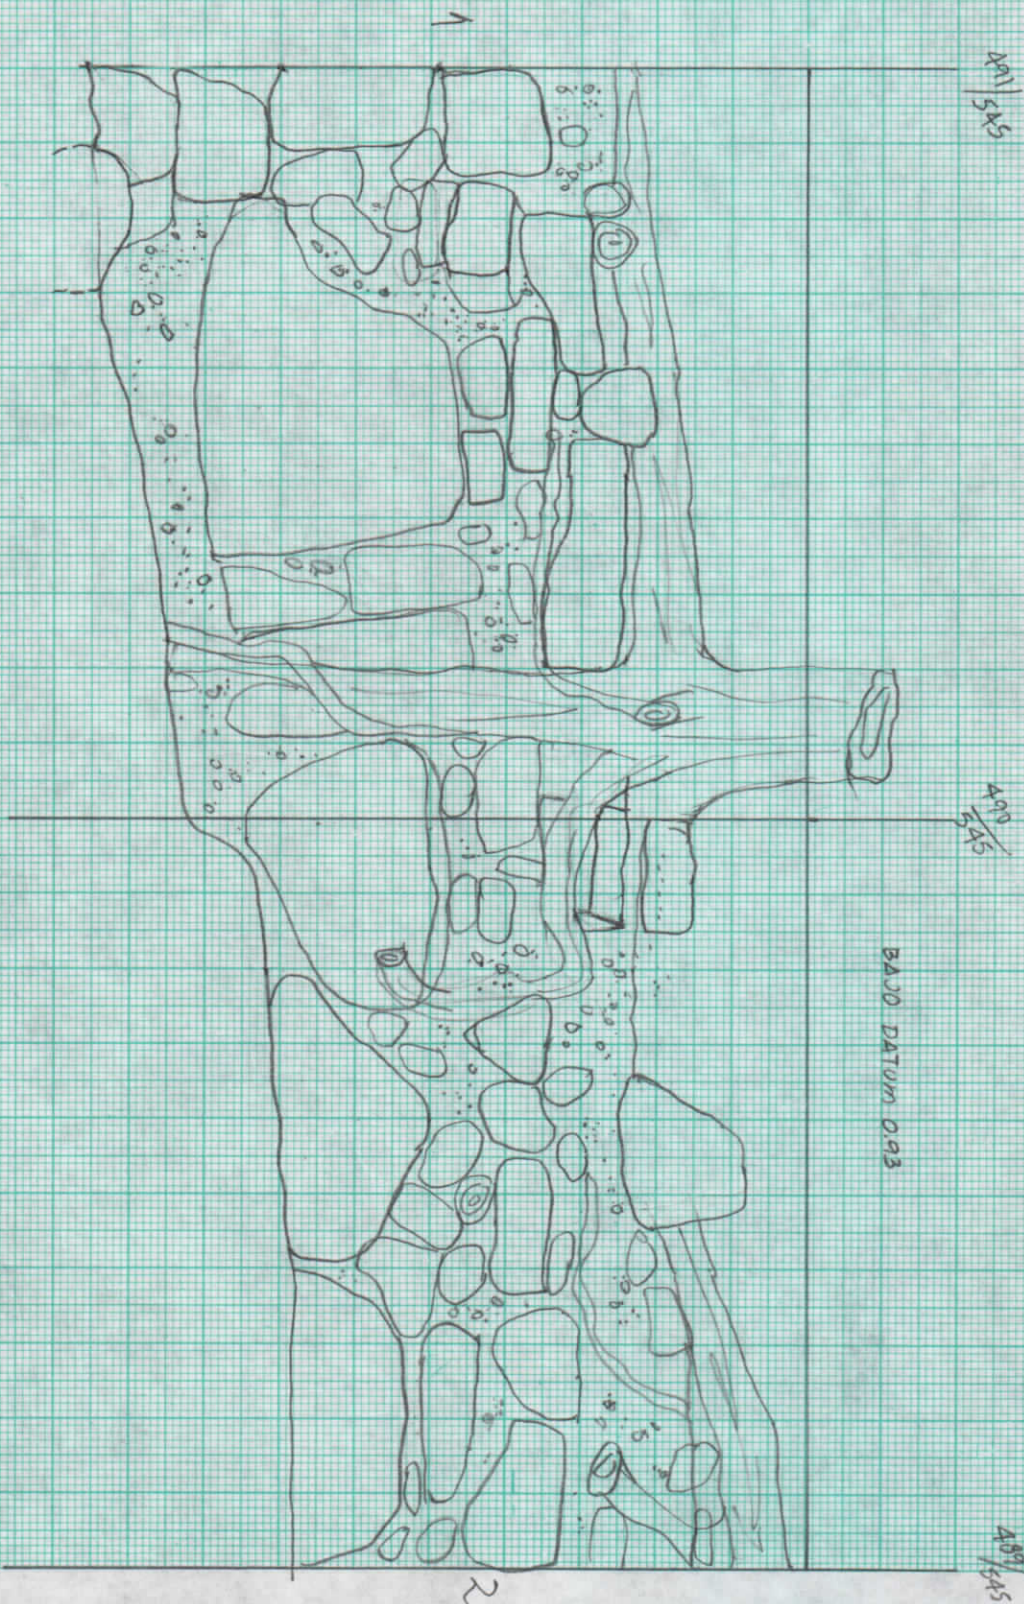

SITIO ZACPETEN
 STR 615
 ELEVACION MURO
 EXTERIOR OESTE
 ESC. 1:10
 FECHA 6/5/97
 LP

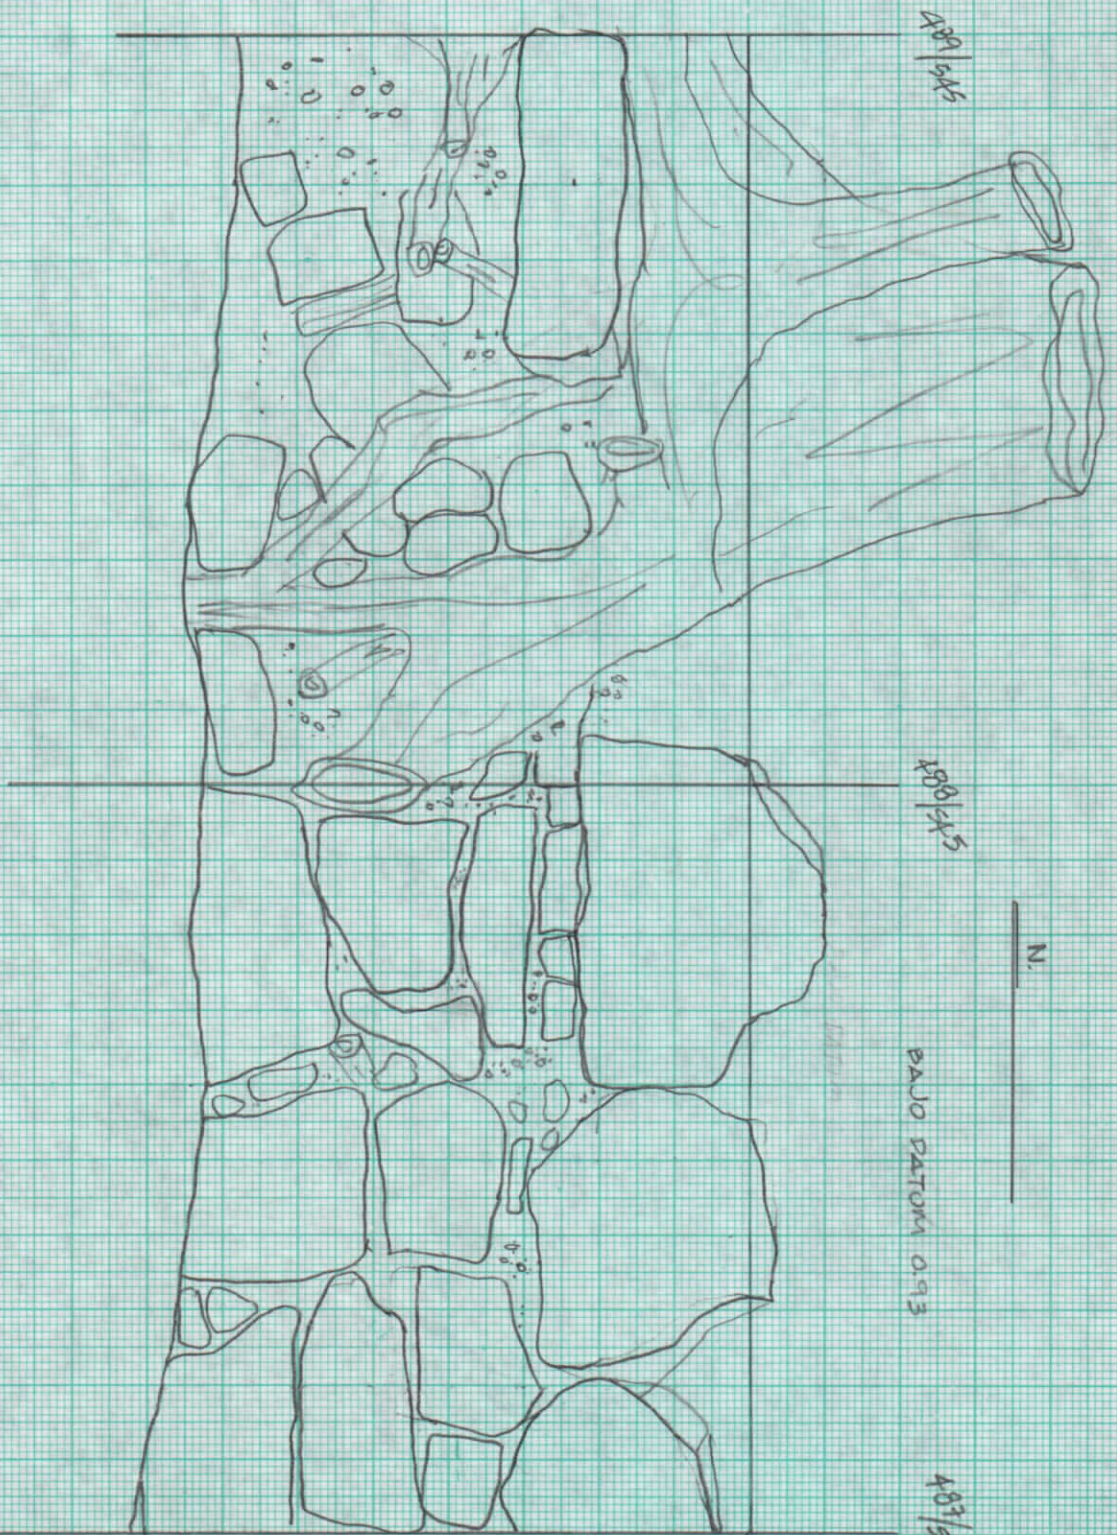

SITIO ZACATELEN
 STR. GIS
 ELEVACION MURO
 EXTERIOR DESDE
 ESO, 1/10
 FECHA - 9/5/97
 J.P.

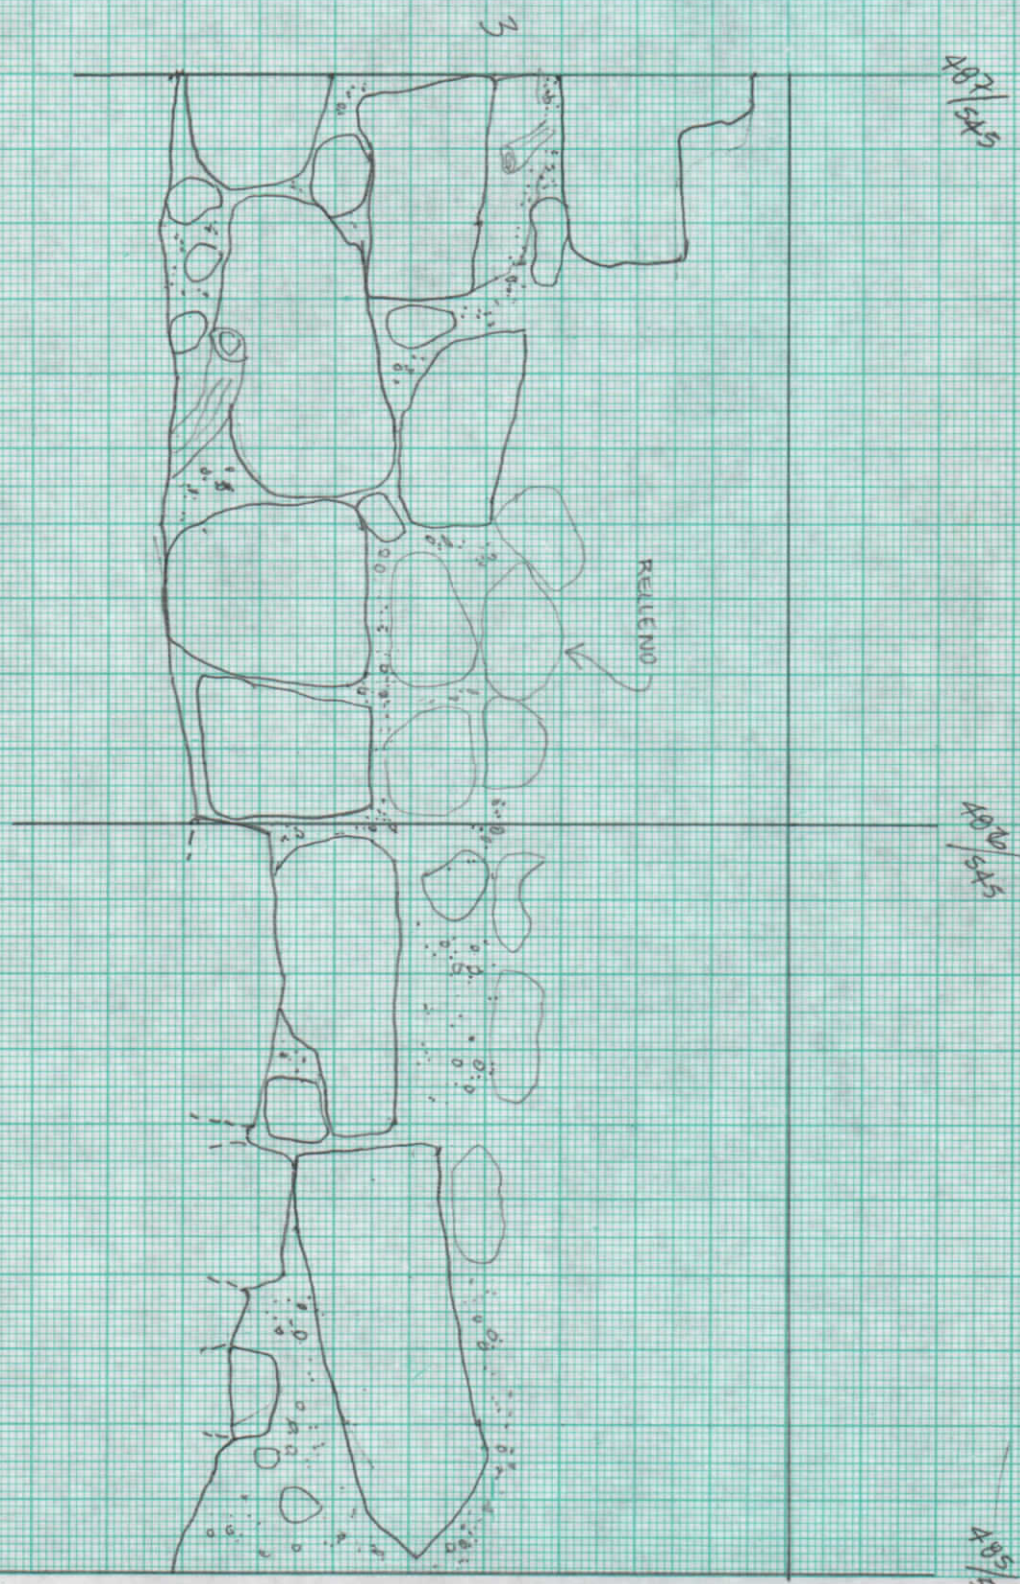

482/95

485/95

485/95

2

4

E 0

ESTADO DATUM 0.96


418/554

418/553

418/552

SITIO ZACPETEN
STR 615
PERFIL ESTE OESTE
ESC. 1:10
FECHA: 6-5-99
MS.

MURO ALLEDO AL SHILON

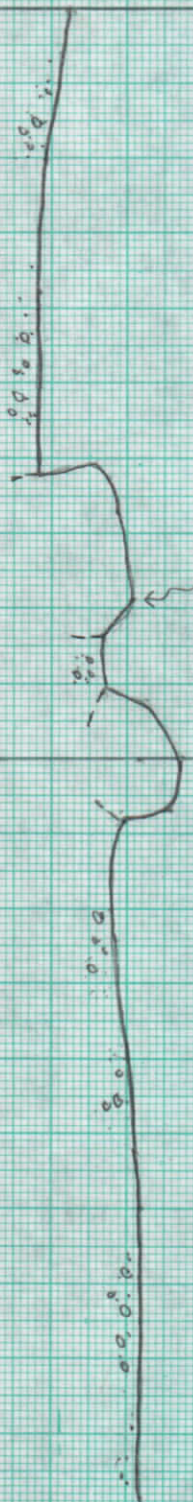

448/552

$$\frac{21}{5} \text{ m}$$

Page 7

4418/55

ESC. 1410

FECHN: 7-5-97

STR 615

M.S.

EF50 DRYON 0.96

3

