


```
SITIO: ZACPETEN  
PERFIL: ESTE OESTE  
ESC: 1:10  
FCH: 14-5-92  
STR: 615  
MS
```

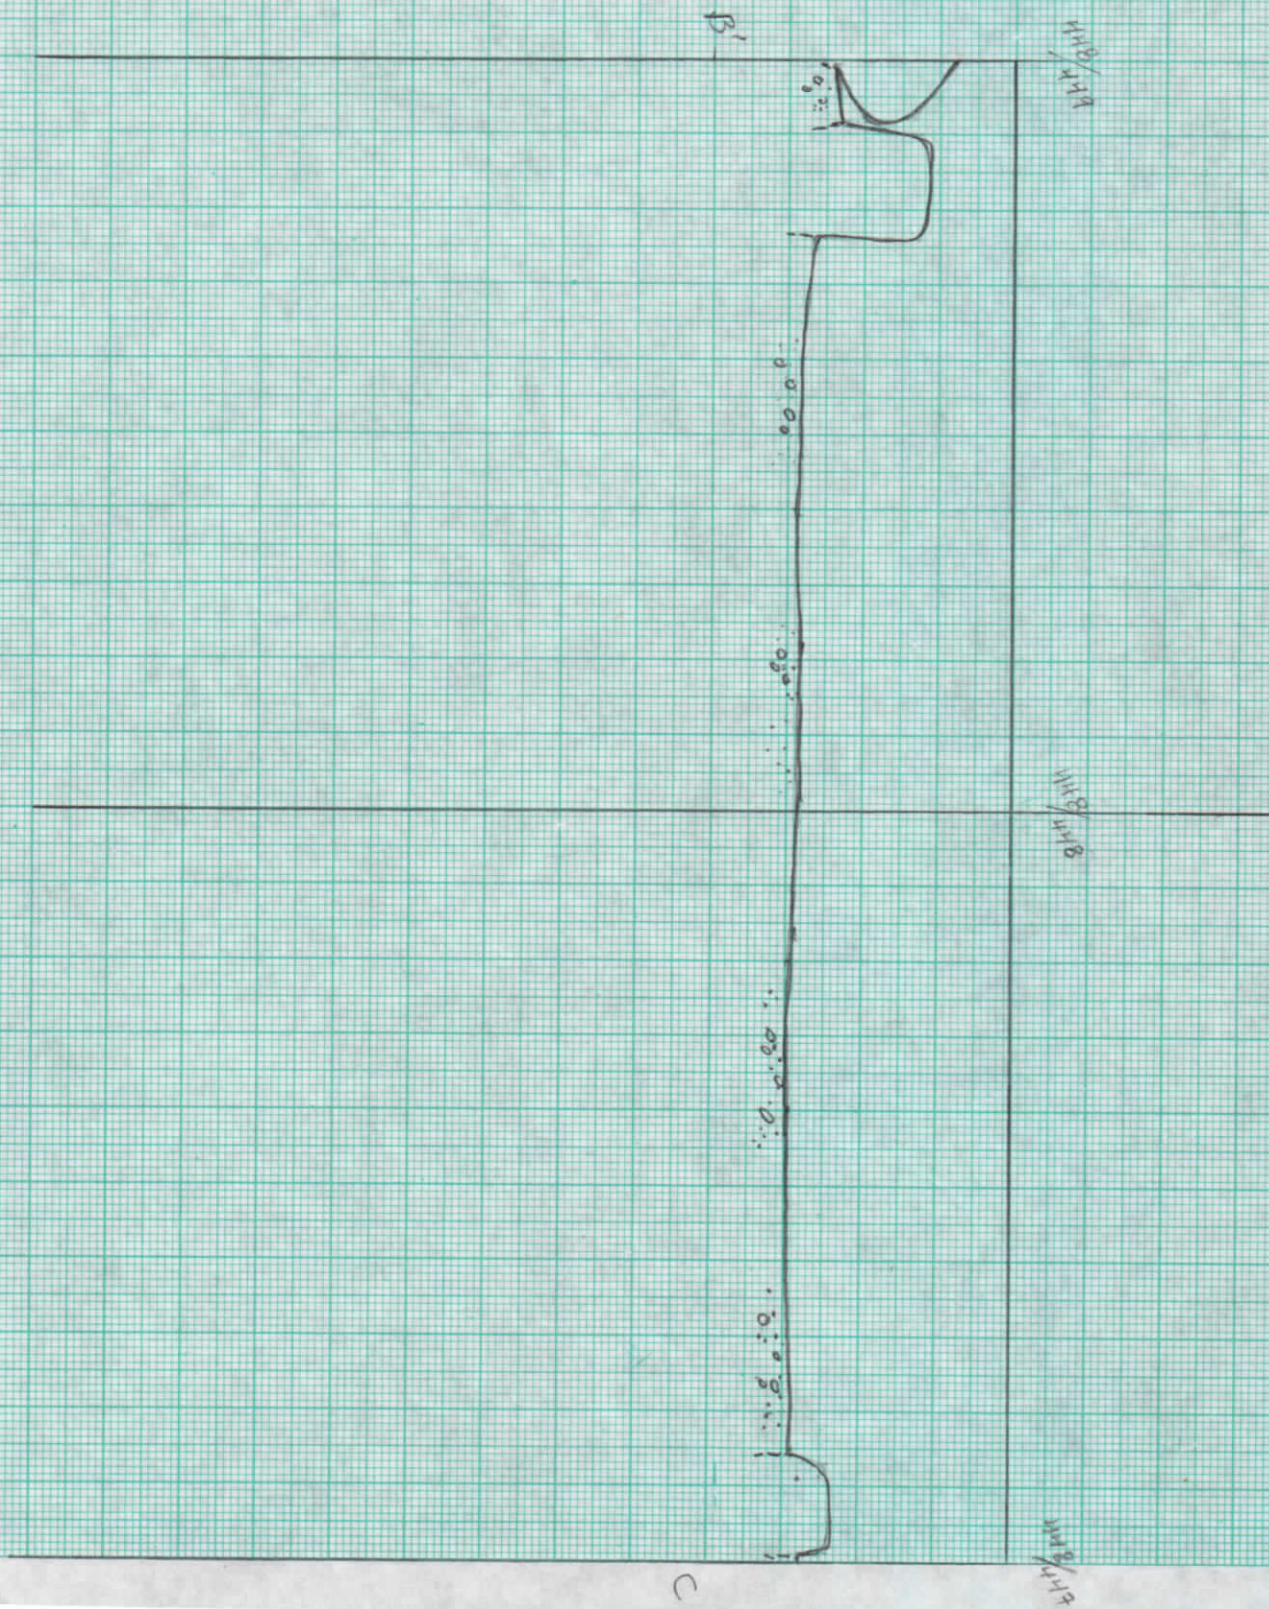

E 0

GRISO DATUM 0.96

RELLENO DEL CUERPO DEL MURO OESTE

4.8 m

4.8 m

4.8 m

SITIO 1240 PÉTEN
PERFIL: ESTE OESTE
E.S.C. 1:10
FECHA: 7-5-97
STR. 615
MS.

0.00

MUR
INTERIOR

C

D


~~11/3/24~~
$$\frac{2x^2}{x^3}$$

579

①


- MURD EXTERIOR

SITIO ZACPETEN
 STR 615
 ELEVACION MURO
 EXTERIOR DEL
 BRAZO SUR
 ESC 1:10
 FECHA: 3/5/97
 J.P.

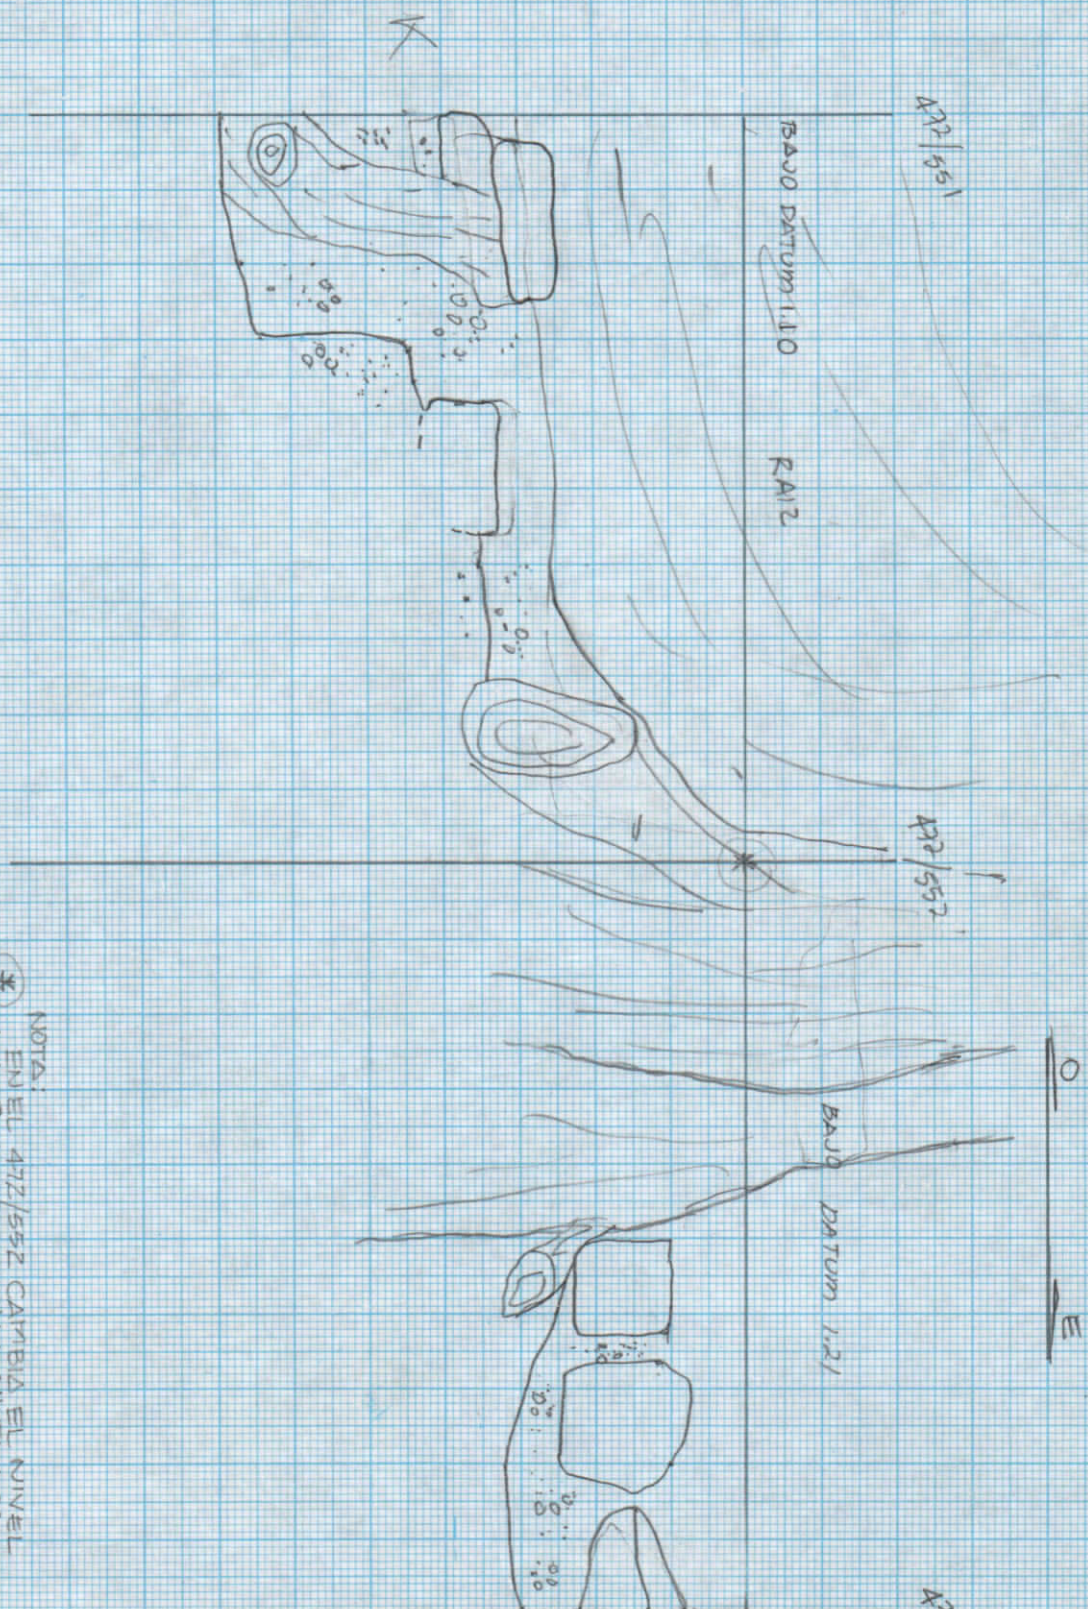


NOTA:
 * EN EL 472/552 CAMBIA EL NIVEL
 A 1.10 YA NO SIGUE EL NIVEL 1.21
 Y EXISTE UNA DIFERENCIA ENTRE NIVEL
 Y NIVEL DE 17 CM.

SITIO ZACPETEN
STR. 215
ELEVACION MURO
EXTERIOR OESTE
ESC. 1:10
FECHA: 7/6/92
JR.

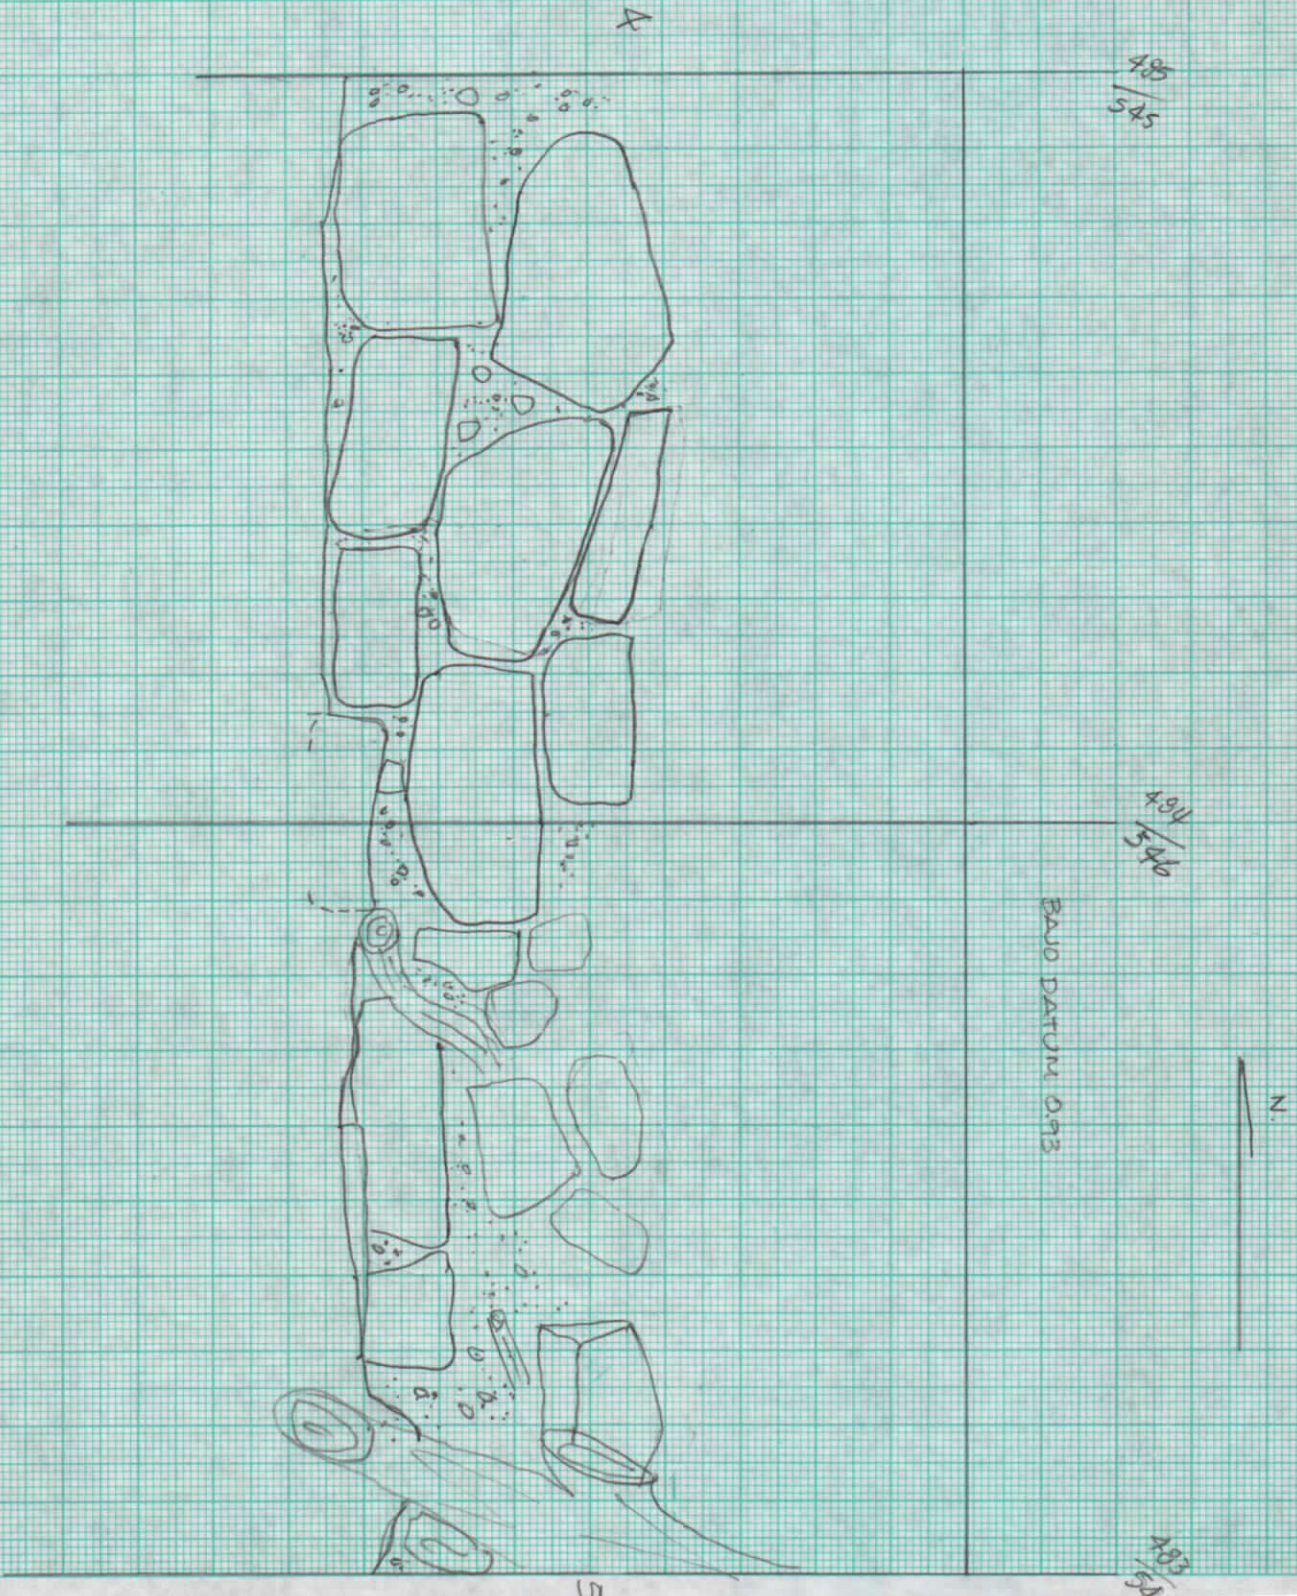

SITIO ZACPETEN
 STR. 615
 ELEVACION MURO
 EXTERIOR OESTE
 ESC. 1:10
 FECHA: 7/5/97
 J.P.

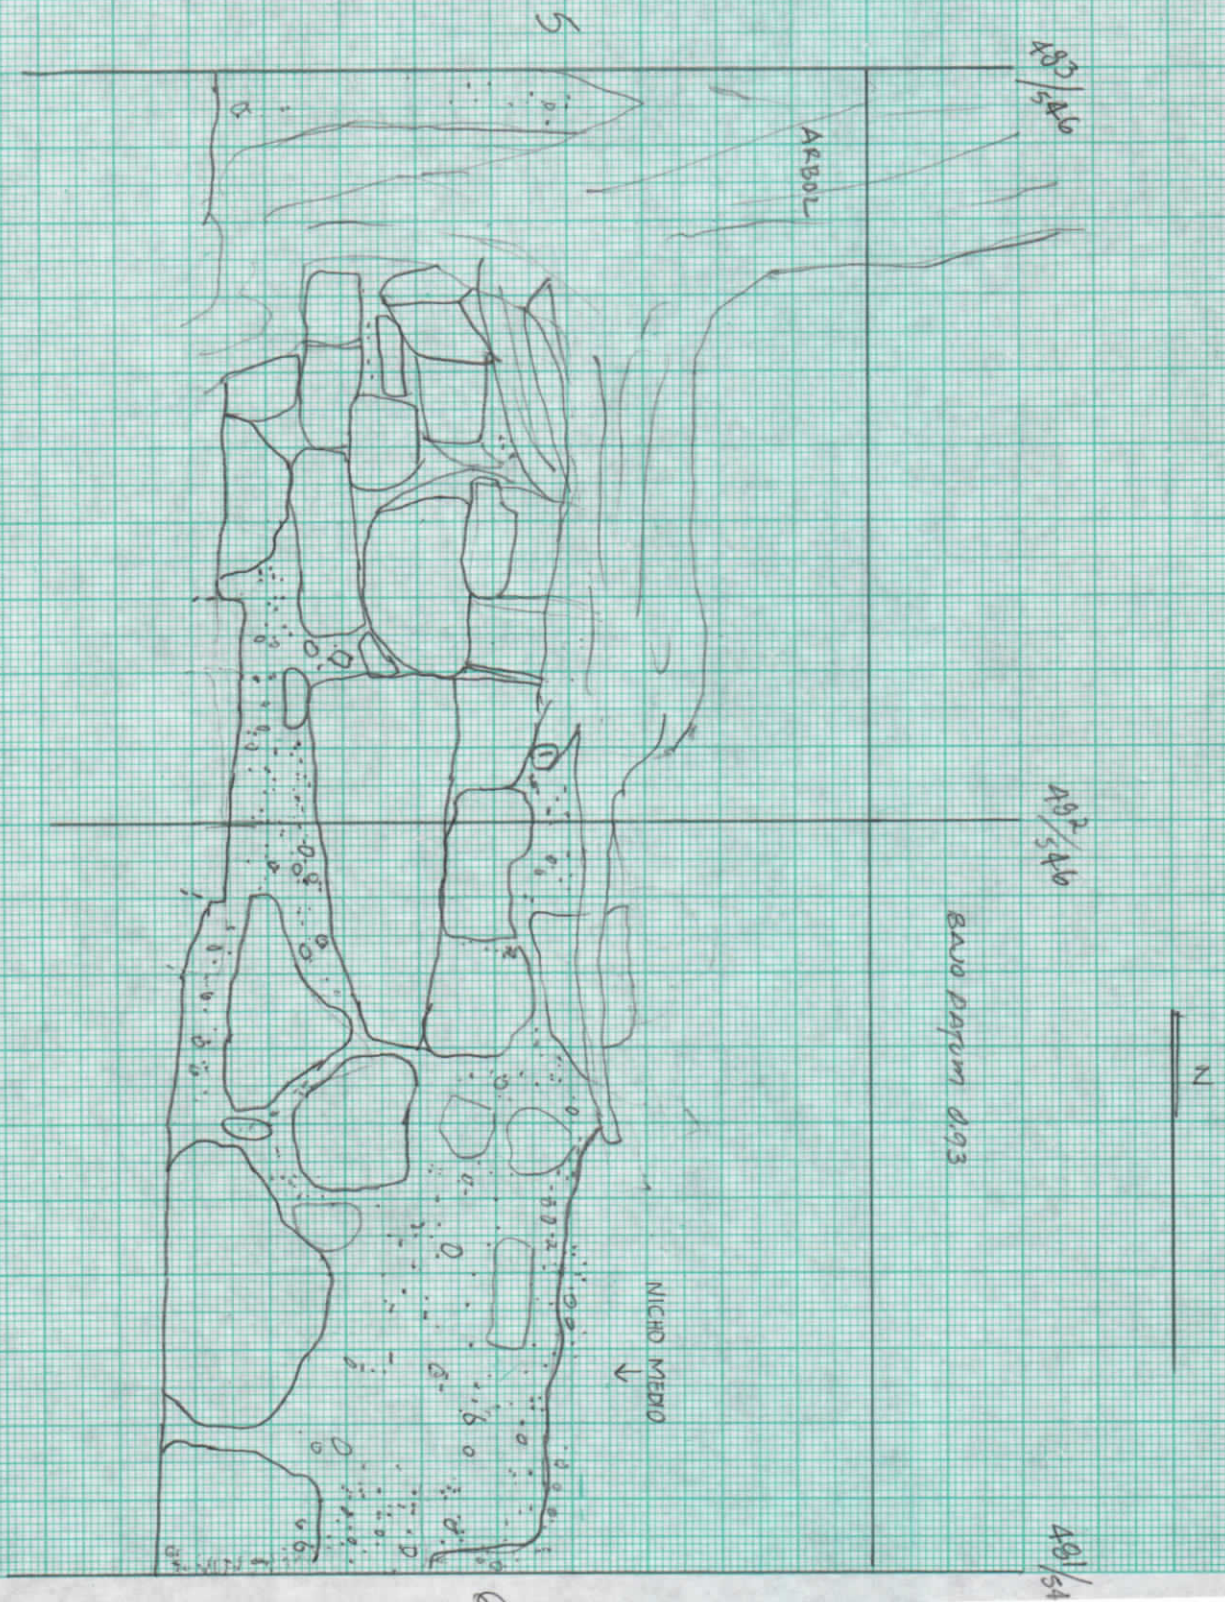

SITIO ZACPETEN
SITE GIS
ELEVACION MURO DE
ACCESO Y BRAZO NOROCC
ESC. 1:10
FECHA 30/4/93
J.P.


101/554

BAJO DATUM C.A.D. 192/554


109/554

RELLENO

ESQUEMA DEL
BRAZO NOROCC

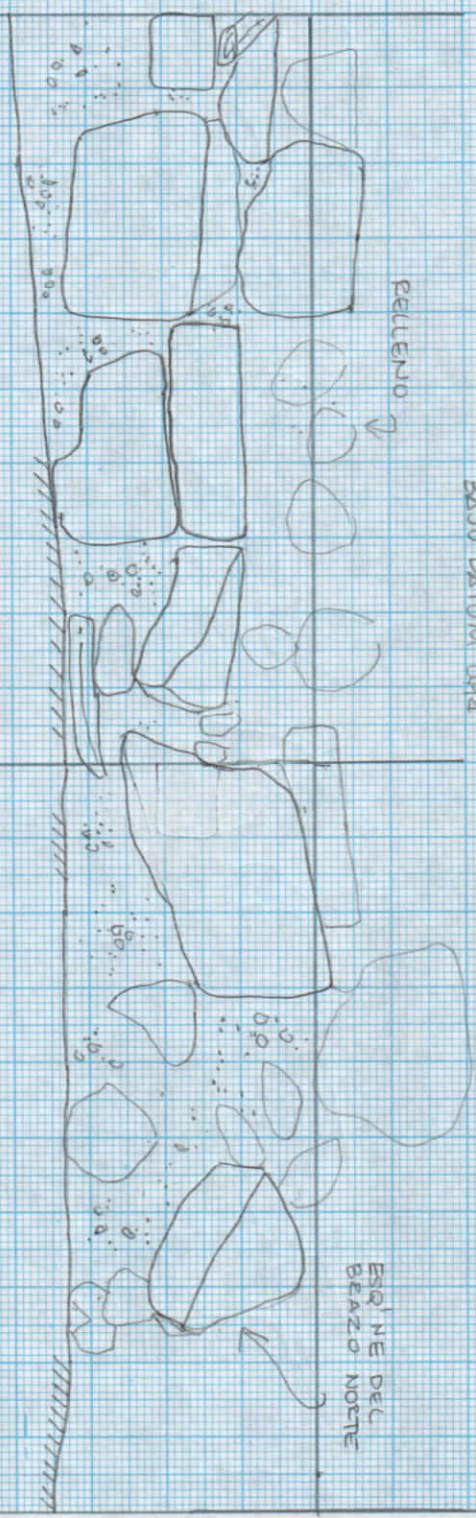

SITIO ZACPETEN
 STR. 615
 ELEVACION MURO
 EXTERIOR DEL
 BRAZO SUR
 ESC. 1:10
 FECHA 6/5/97
 JH

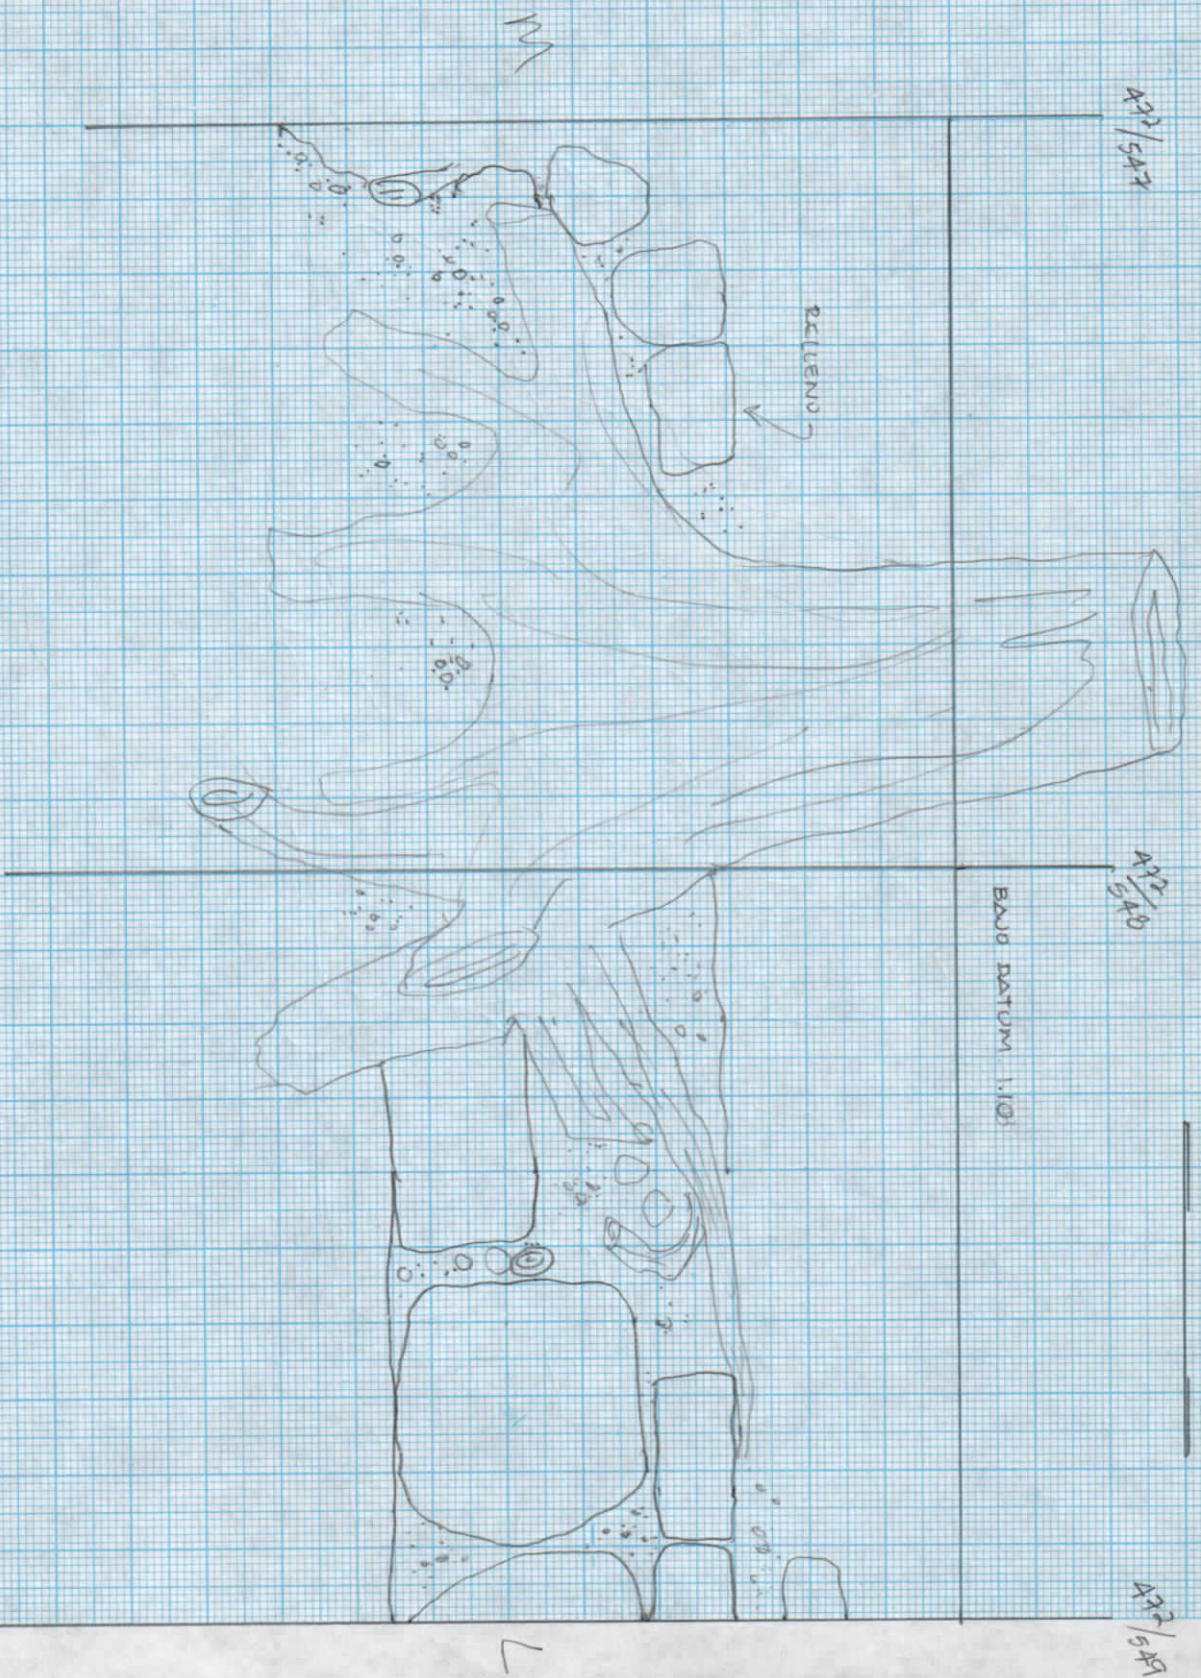

SITIO ZACPETEN
STR. 615
ELEVACION MURO
EXTERIOR DEL
BRAZO SUR
EST. 1110
FECHA 6/5/97
d.p.

422/545


422/546

BAJO DATUM 1110


0 E

422/544

ESQ. SUR OESTE COLAPSADA

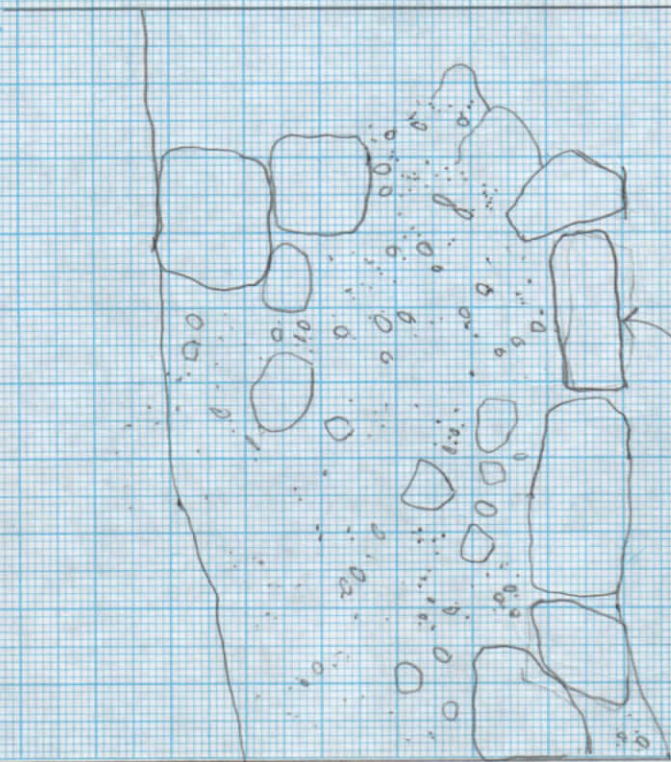

SITIO ZACAPETEN
STR. 615
ELEVACION MURO
EXTERIOR OESTE
ESC. 1:10
FECHA: 7/5/99
J.P.

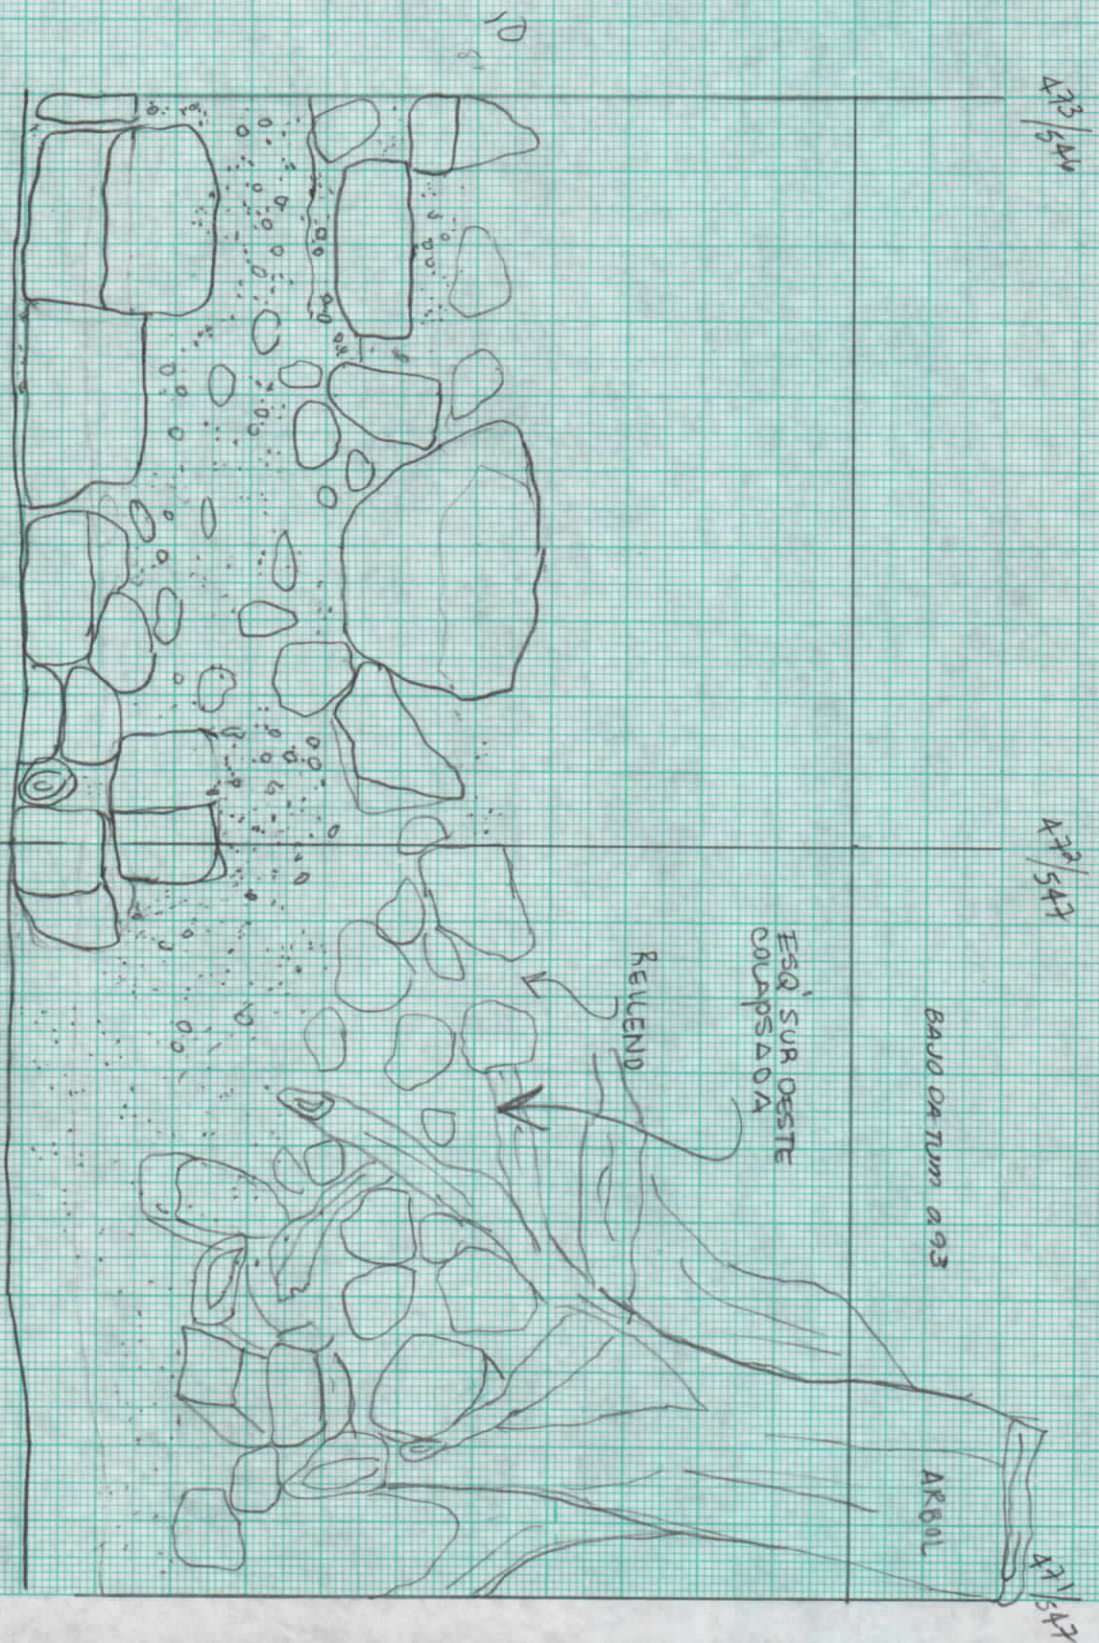


SITIO ZAPOTEN
 STR. 615
 ELEVACION MURO
 INTERIOR DEL MURO
 OESTE
 ESC. 1/10
 FECHA. 2/5/97
 d.p.

A89/548

A90/548

A91/548

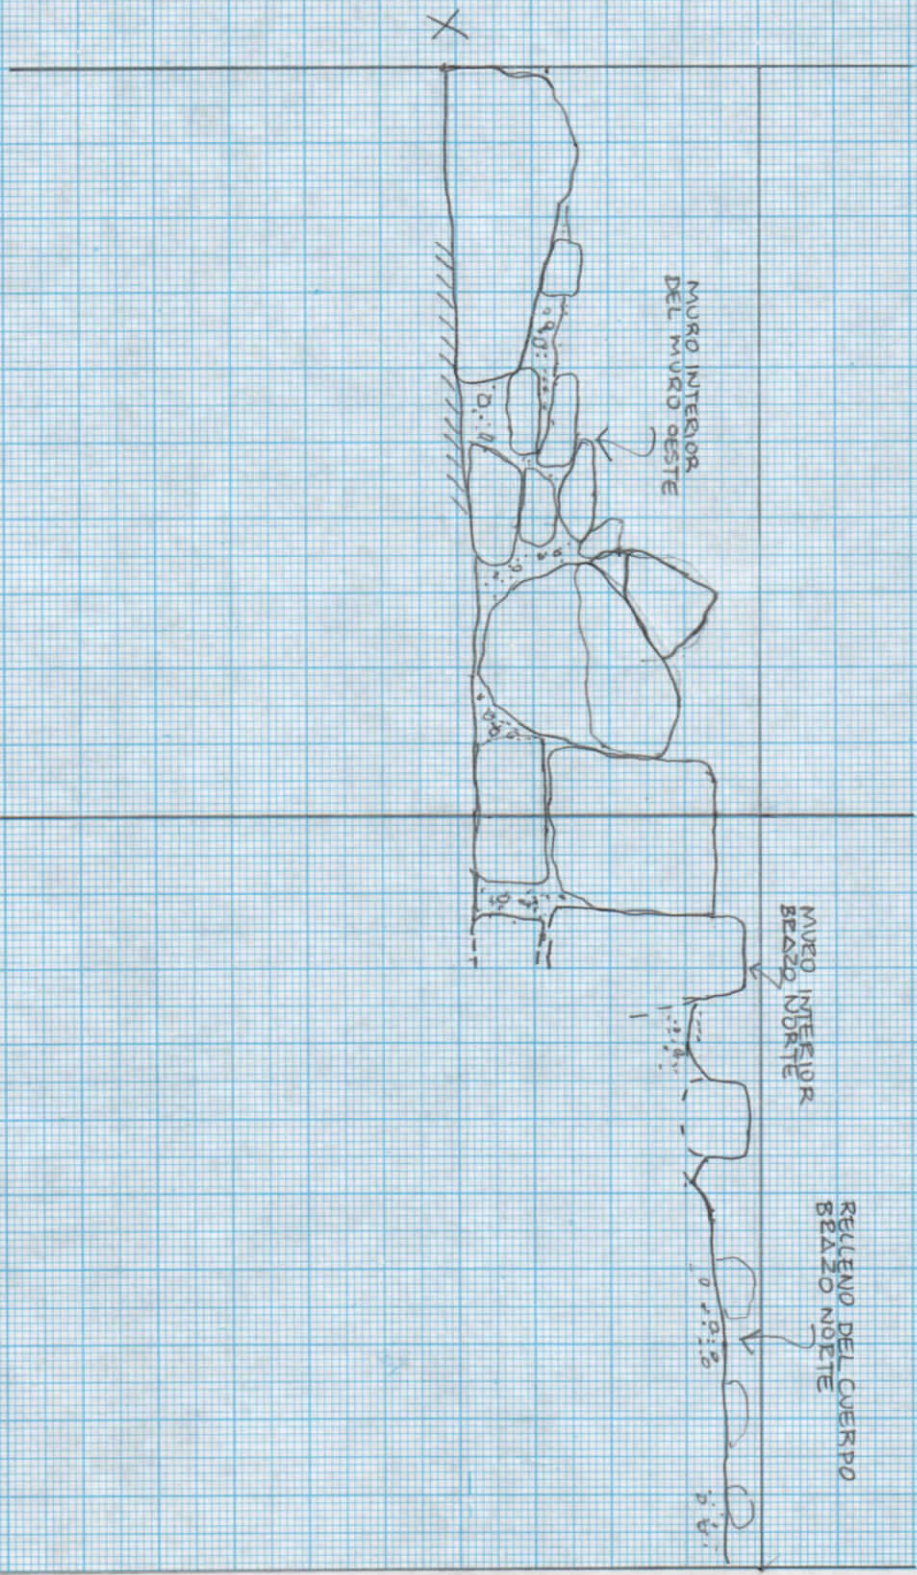

SITIO ZACPETEN
SITE GIS
ELEVACION MARCO
INTERIOR DEL MUNDO
OESTE
ESC 1/10
FECHA: 2/5/92
d.p.

ASX/540

BAJO DATUM 0.78

ASB/540

ASB/540

N

X




STIO ZACPETEN
SITE GIS
ELEVACION MURO
INTERIOR DEL MURO
DESTE.
ESC. 1:10
FECHA. 2/5/97
J.P.

485/548

BAJO DATUM 0.70

486/548

487/548

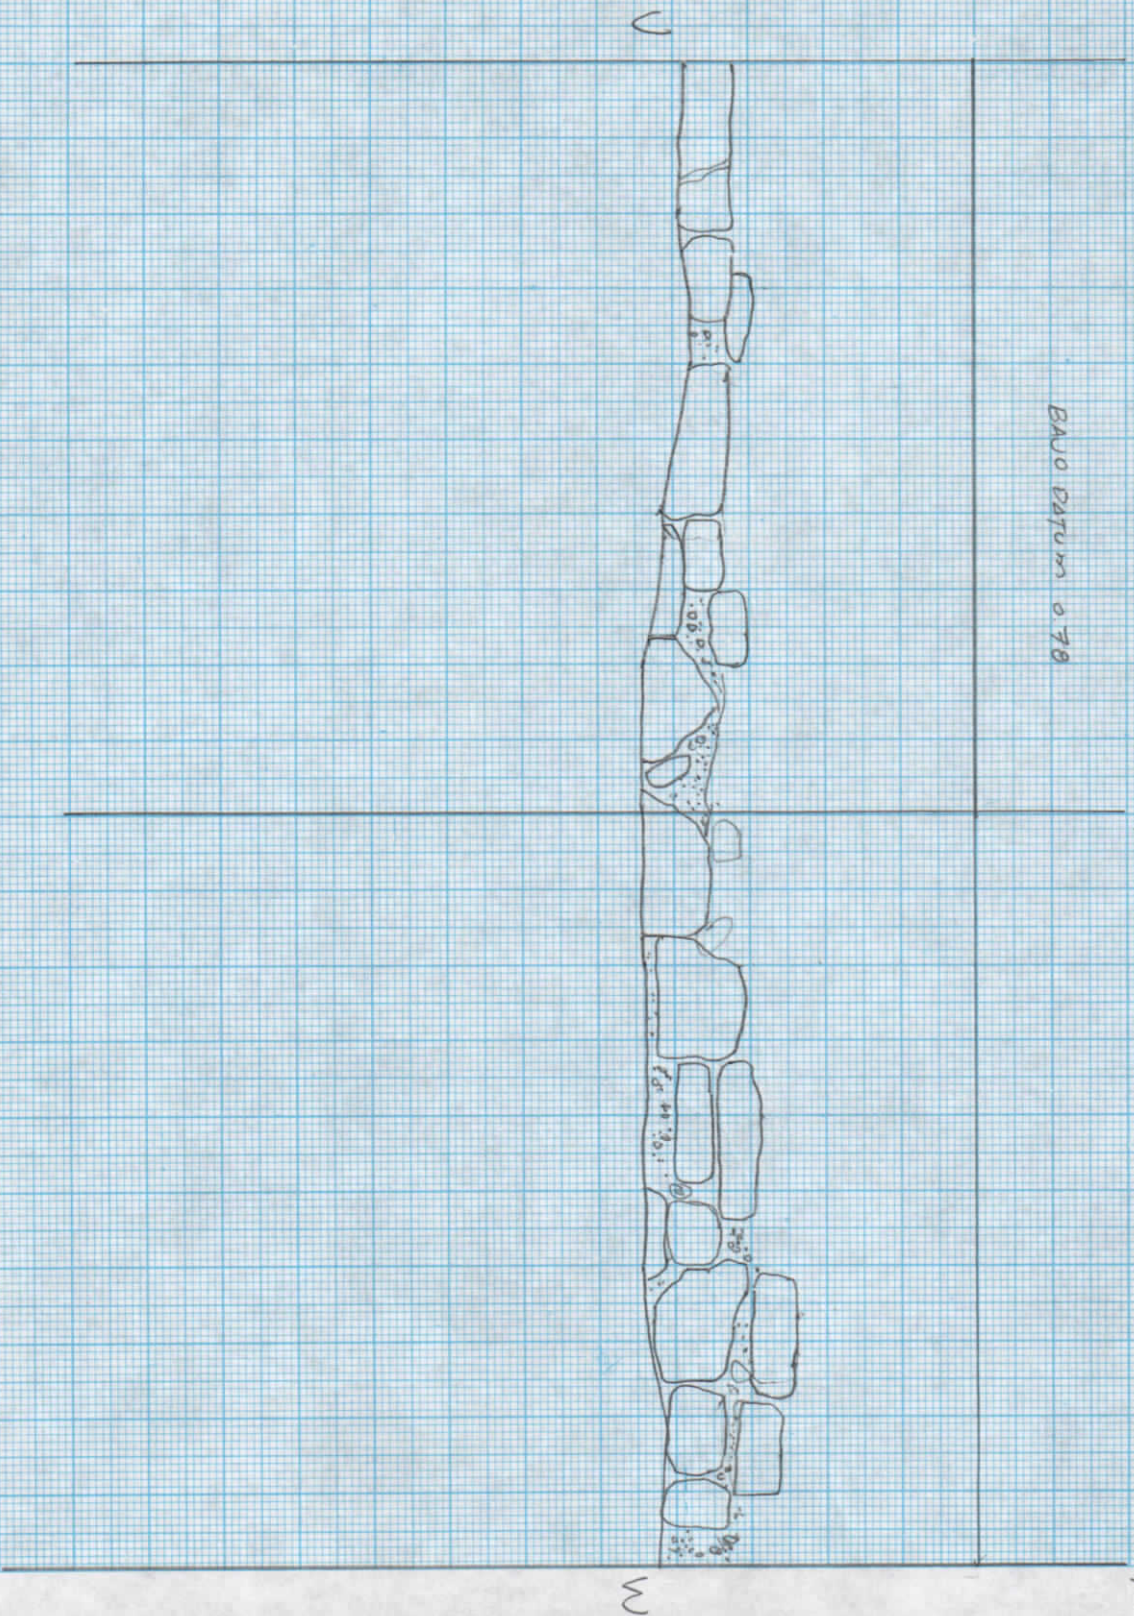

SITIO ZACATEEN
SITE 615
ELEVACION MURO
INTERIOR DEL MURO
OESTE
ESC. 1:10
FECHA 2/5/97
C/O


A37/543

BAJO DATUM. 0.98

A34/540


A35/548

U

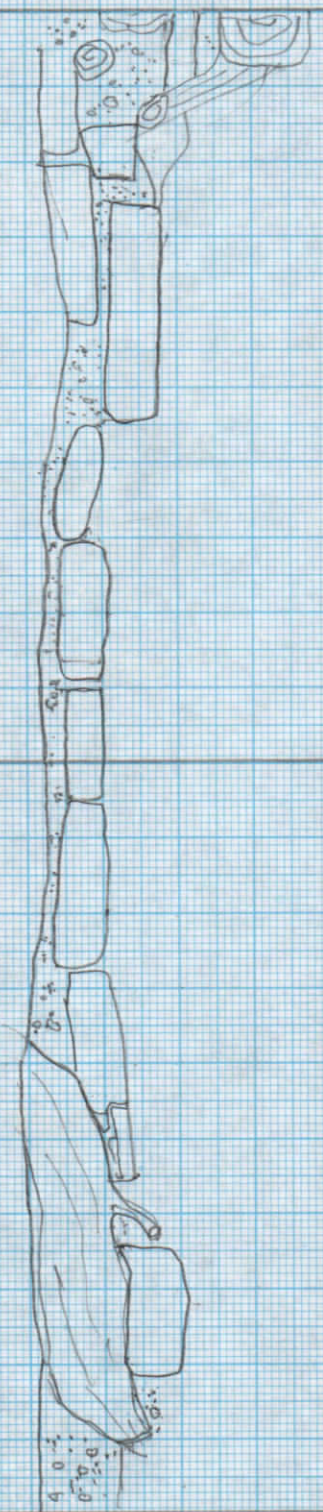

V

SITIO ZACATEEN
SITE 615
ELEVACION MURO
INTERIOR DEL MURO
DESTE
ESC. 1:10
FECHA: 2/5/92
JR

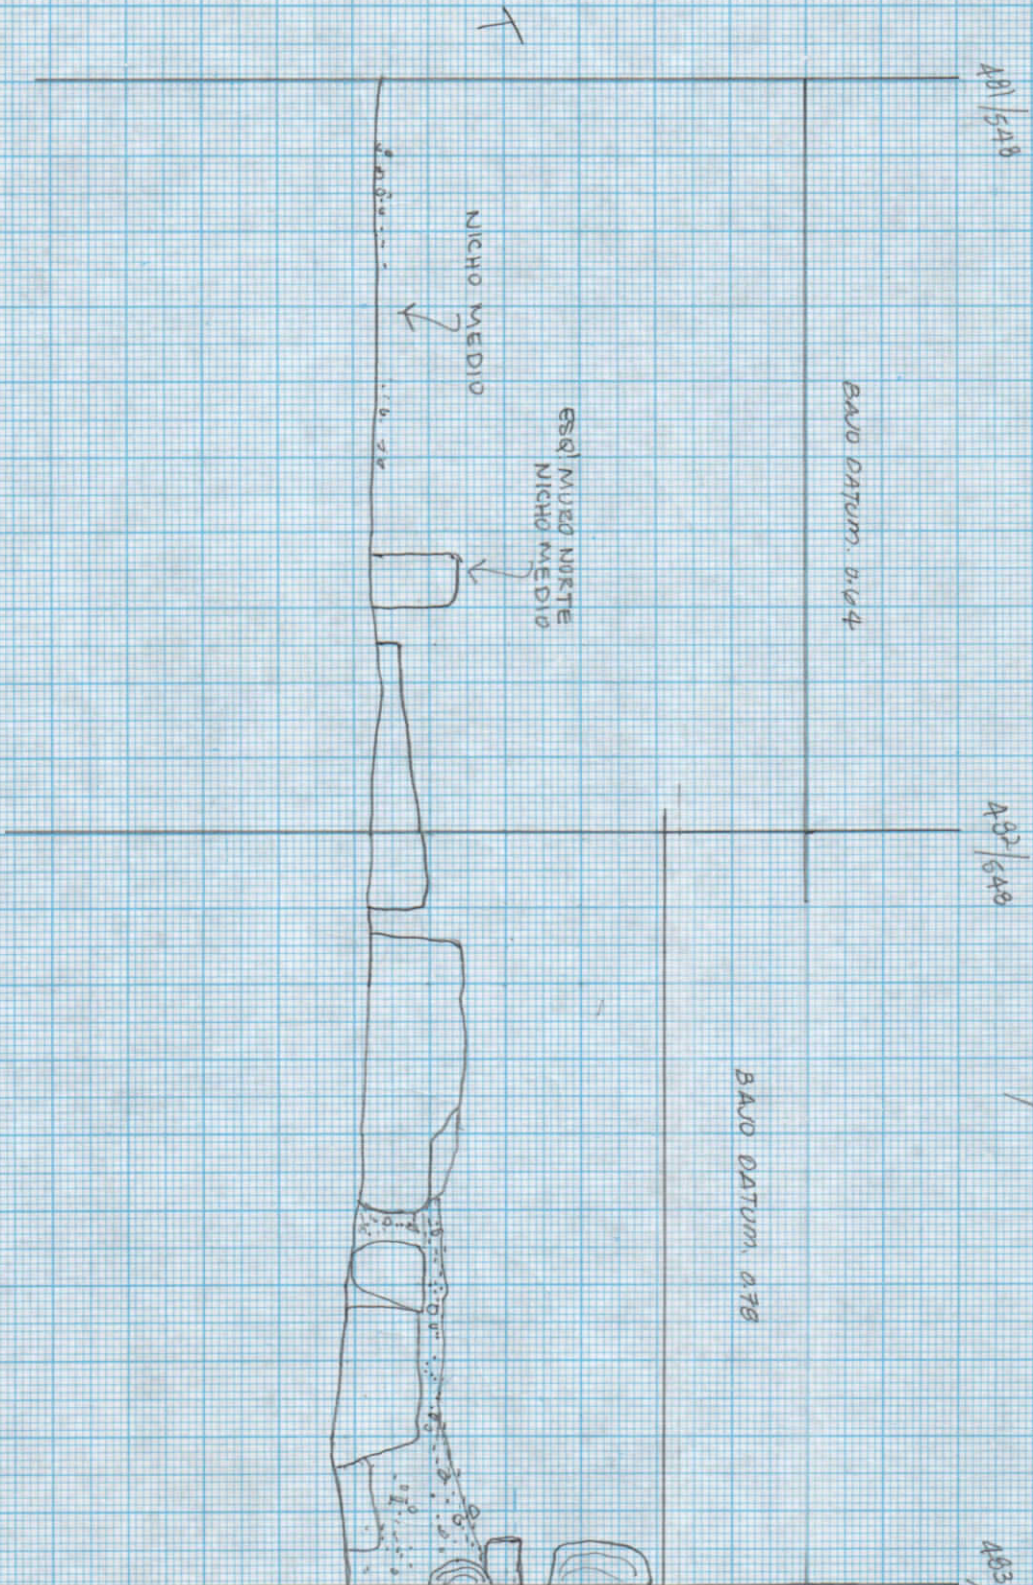

SITO ZACATEHU
 SITE GIS
 ELEVACION MUÑO
 EXTENSION DEL CERZO
 NOOTE
 ESC. 1110
 FECHA. 2/5/99
 d.p.

A93/502

BAJO DATUM 0.666


A93/551

A93/550

2

2

12

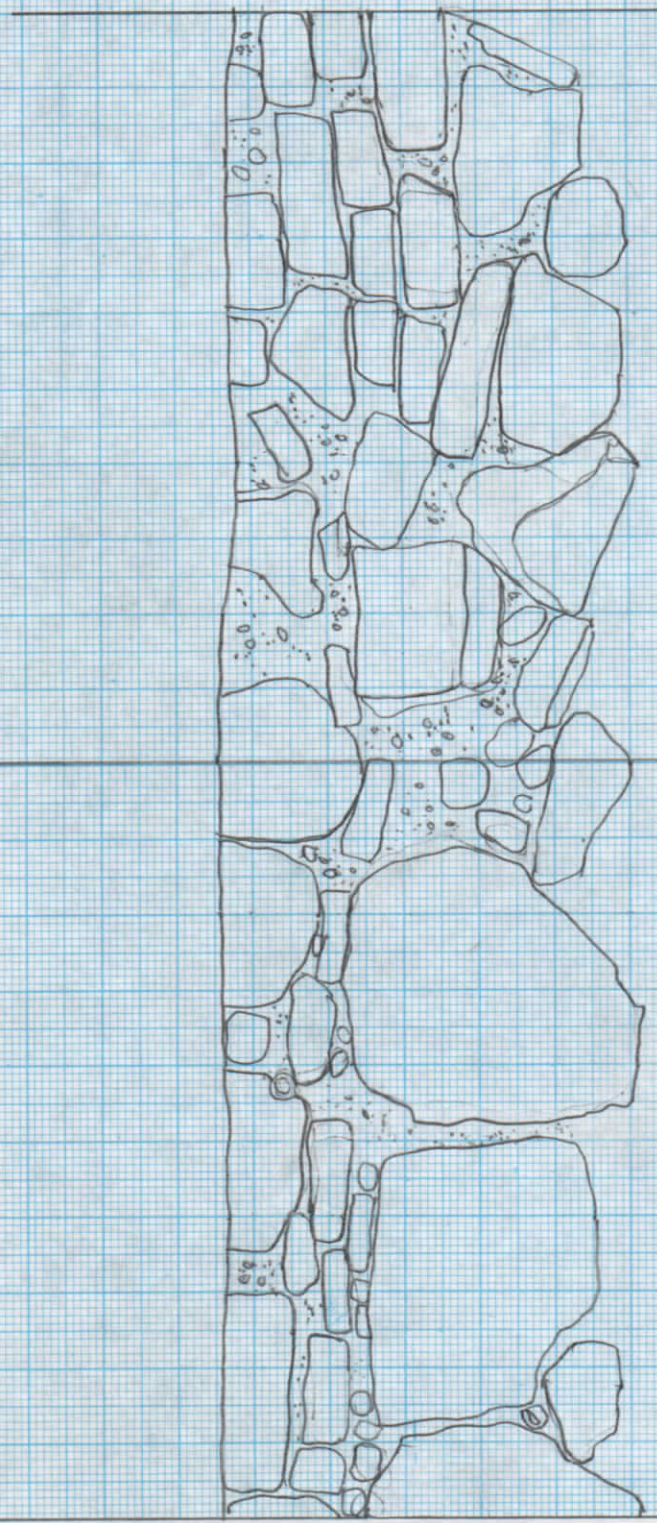

SITIO ZACATEEN
STL 615
ELEVACION MURO
EXTERIOR DEL
BRAZO NORTE
ESC. 1110
FECHA 2/5/99
JP.

493/554

BAJO DATUM. 0.66

493/553

ESQ NE BRAZO
NORTE

493/552

E 0

SITIO ZACAPETEN
STE. 615
ELEVACION MURO
EXTERIOR DESTE
BSC. 1110
FECHA. 7/5/97
JP

X131/540

X30/544

BAJO DATUM 0.93

N

A190/544

