

SITIO: ZACATECO
STR. 615
ELEVACION MURD
EXTERIOR DE SITE
ESC. 1:10
FECHA: 7/5/97
M.S.

7


477/516

BRSD DATUM 0.93
478/516


N

477/5

8

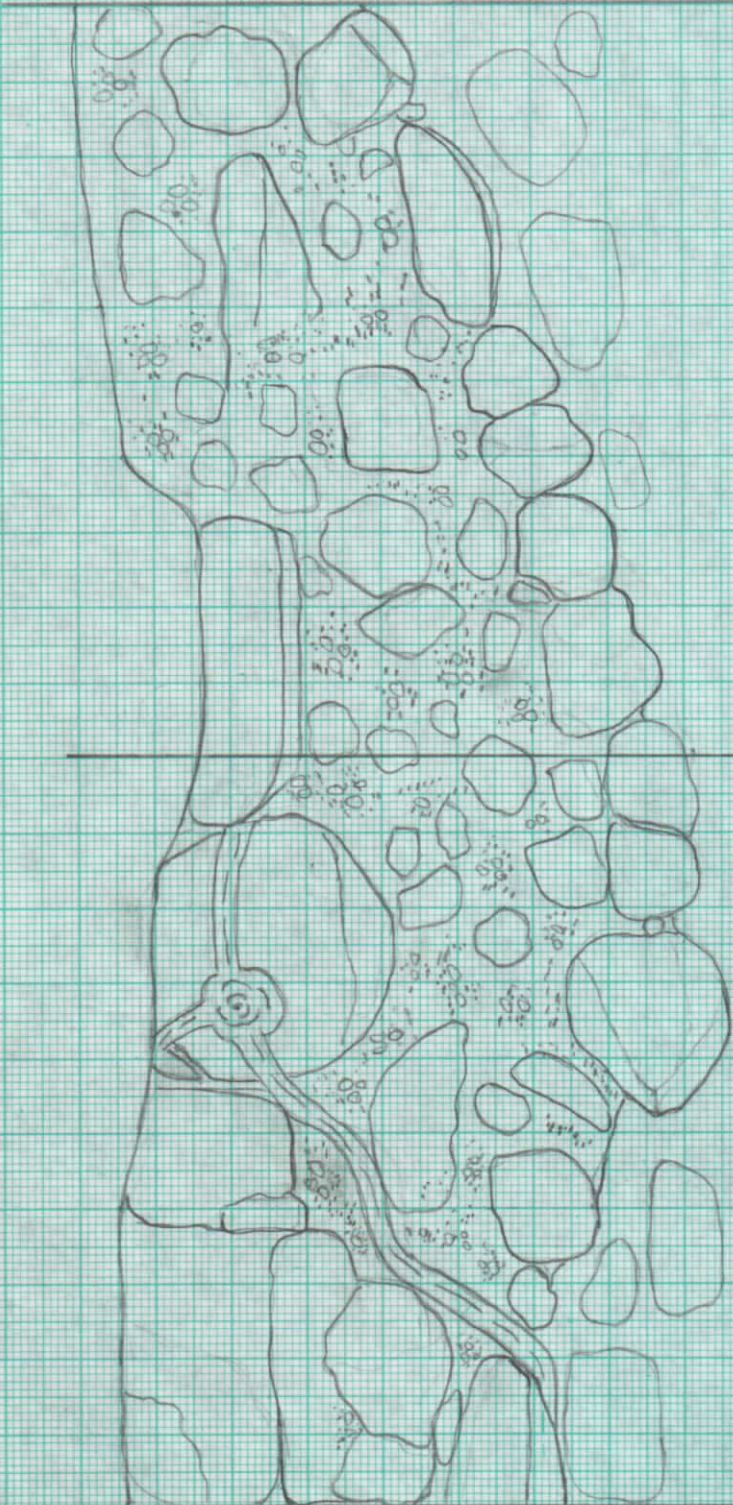

SITIO ZACAPETEN
 SITE 615
 ELEVACION MURO
 EXTERIOR OESTE
 ESC 1:10
 FECHA 7/5/97
 JR

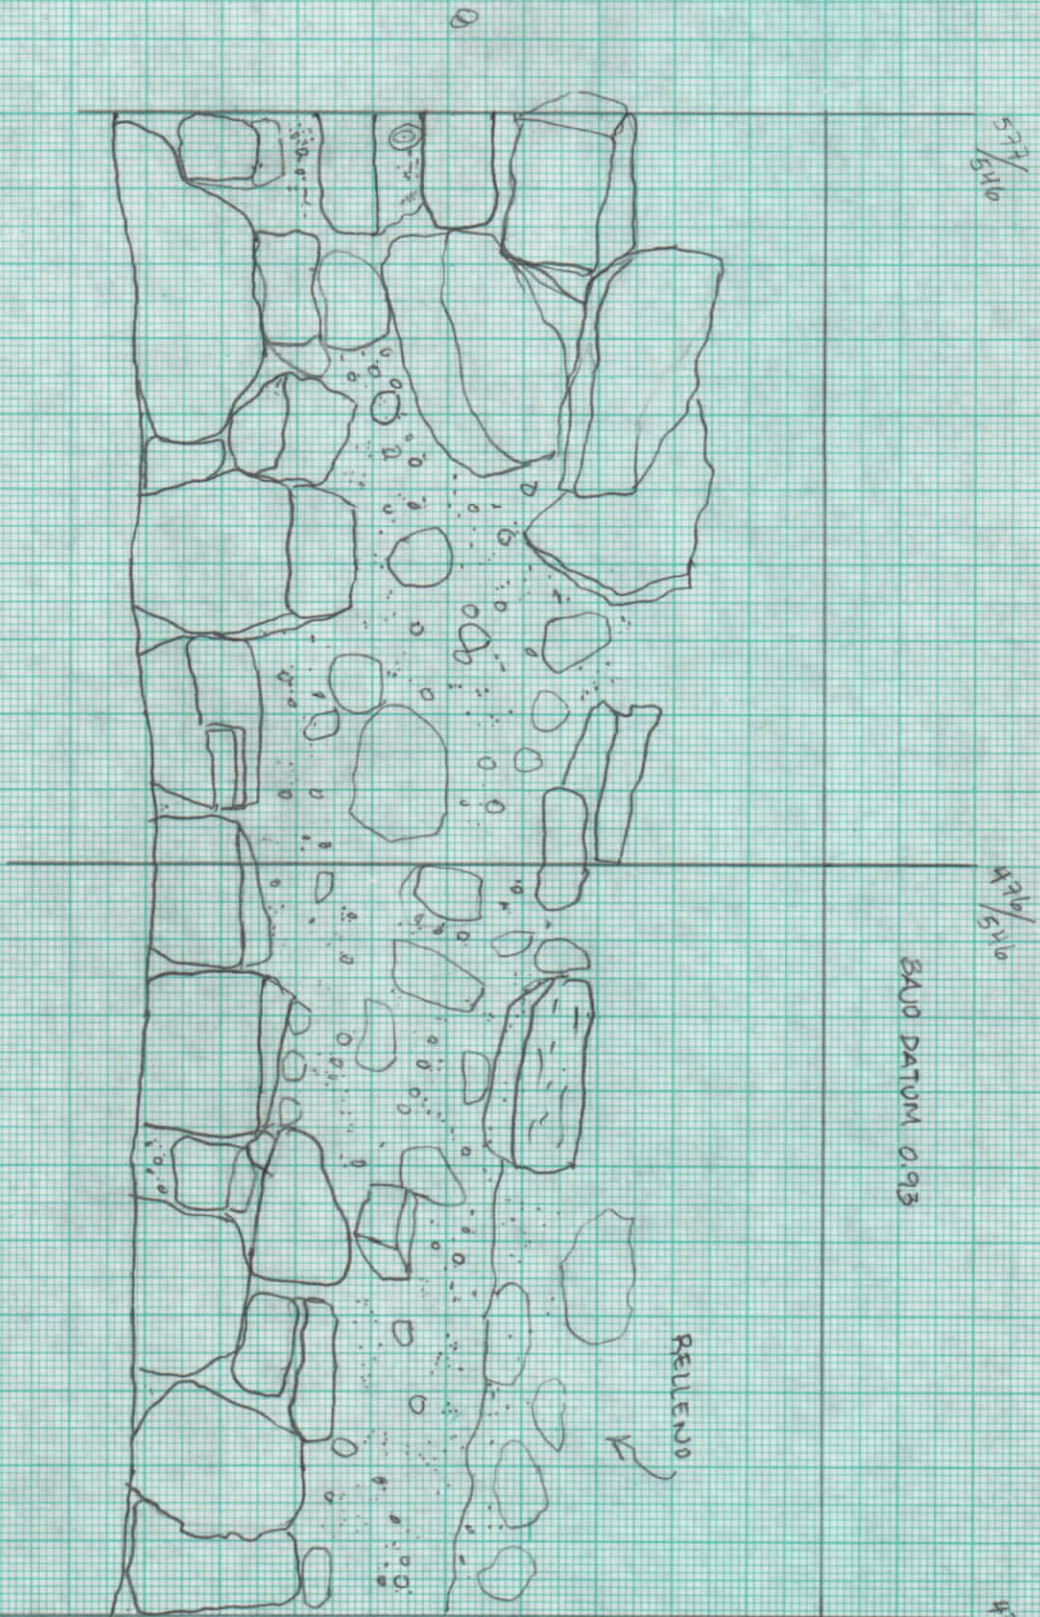

SITIO ZACATEEN
STR 616
ELEVACION MURO
EXTERIOR OESTE
ESC. 1110
FECHA: 7/6/97
HP

47/540

47/540


47/54

BAJO DATUM 0.93

N

A

RELLENDO

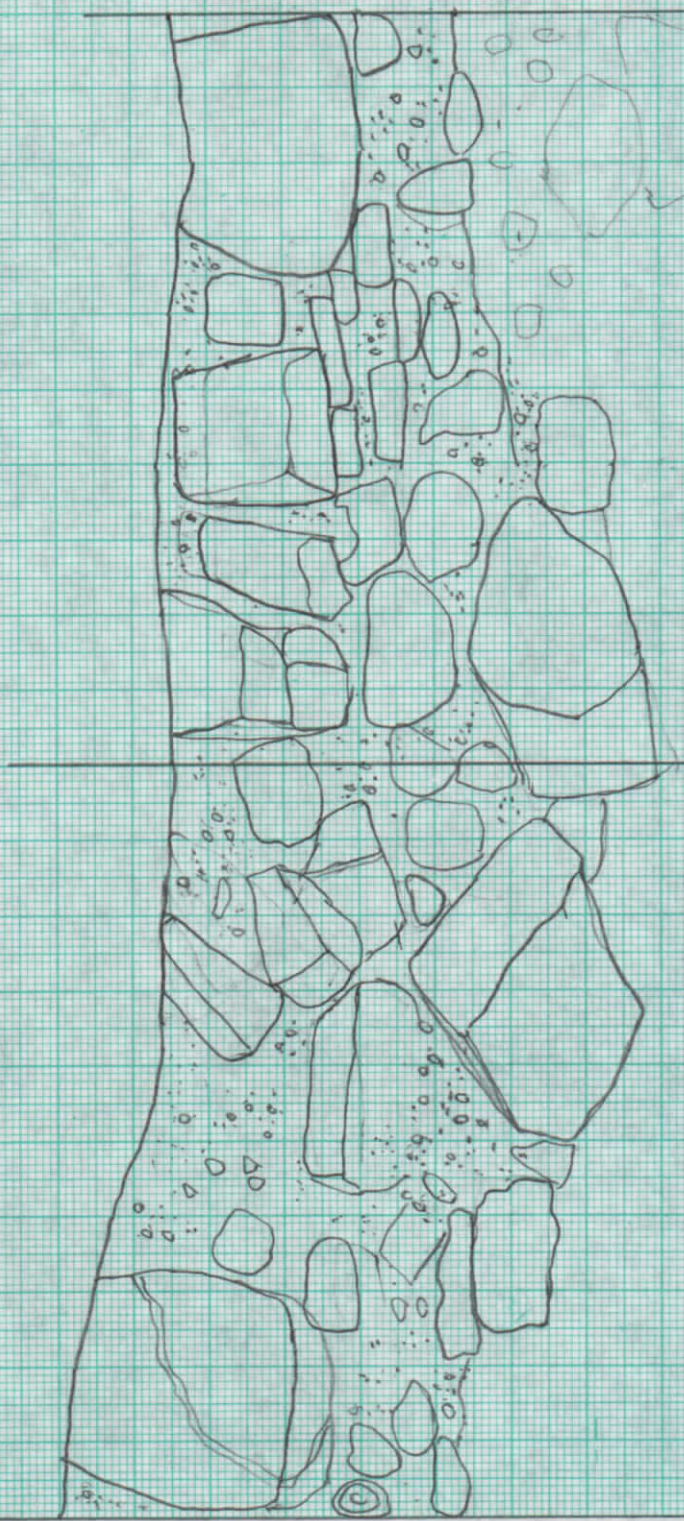

○
III

4x2/55x

422/555

ESQ' SE DESTR
6/15)

SITIO ZACPETEN
 STR. 6/5
 ELEVACION MURO
 EXTERIOR DEL BRAZO
 SUR.
 ESC. 1:10
 FECHA: 6/5/97
 JPO

432/528

RELLENO


432/550

RAIZ

BAJO DATUM 0.10

432/551

0 E

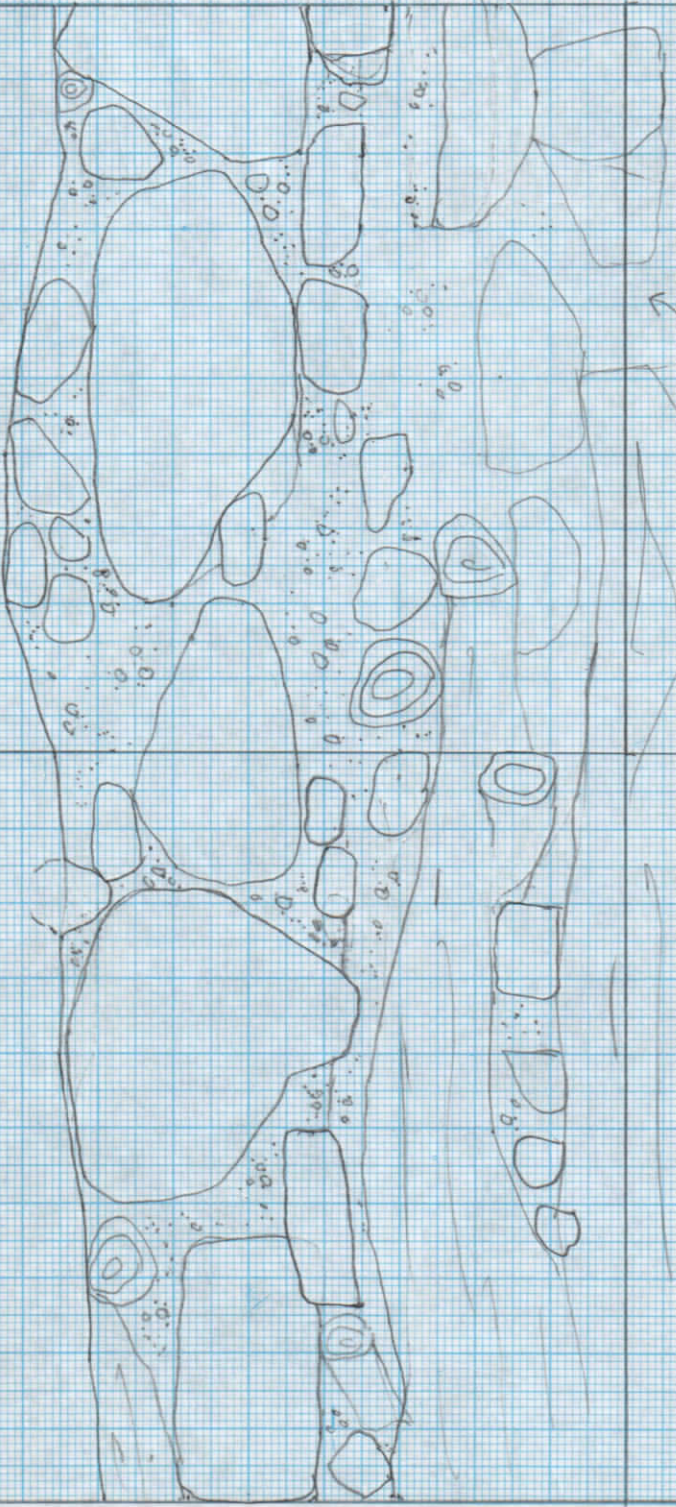

SITIO ZACPETEN
STR. 615
ELEVACION MURO
EXTERIOR DEL
BRAZO NOROCC
ESC. 110
FECHA. 3/5/97
C.P.

493/550

475/548

473/548

12

3

0

0


SITIO ZACPETEN
 ELEVACION MURO
 EXTERIOR DEL
 BRAZO NORTE
 ESC. 1110
 FECHA: 3/5/92
 J.P.

493
 548

BAD0 DATUM.

103/54

103/54

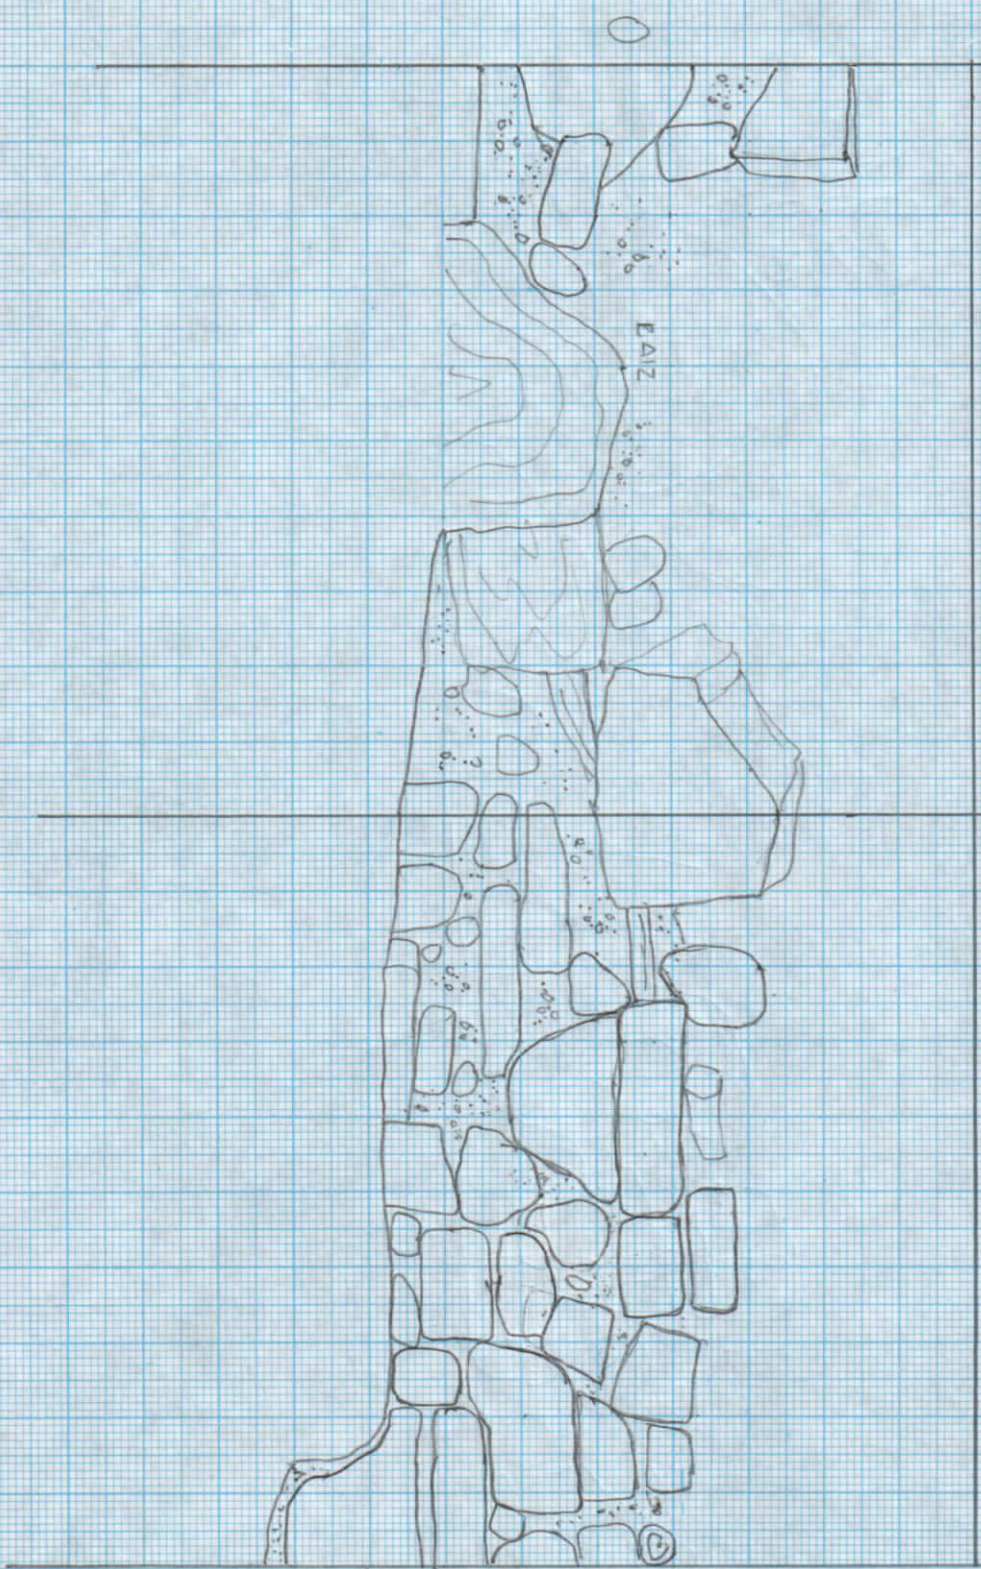


SITIO ZACPETEN
STR 615
ELEVACION MURO
EXTERIOR DEL
BRAZO NORTE.

A3/50

A3/50

A3/54

E 0

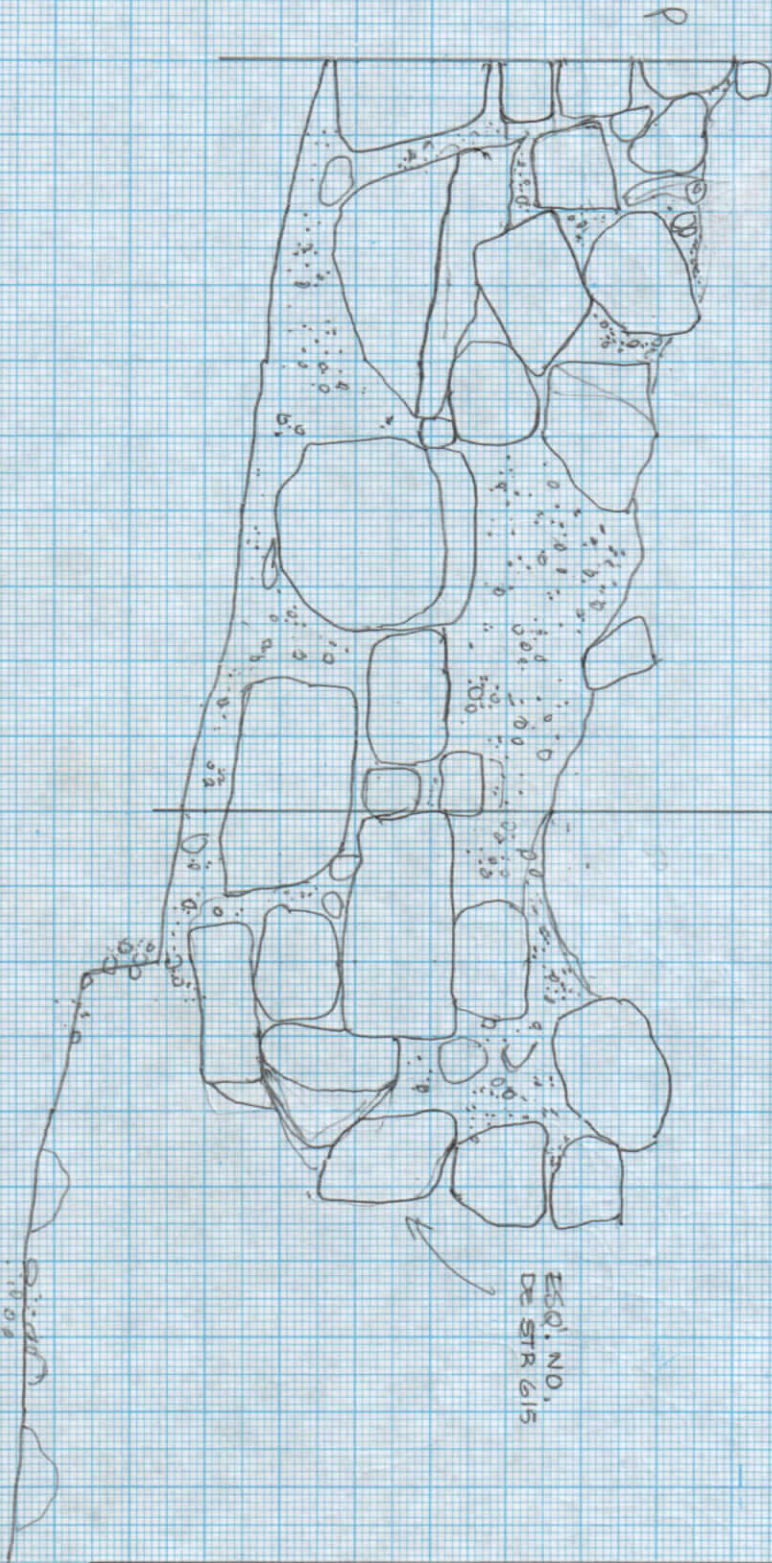

SITIO ZACPETEN
STR. 615
ELEVACION MURO
INTERIOR DEL MURO
OESTE
ESC. 1:10
FECHA 2/5/97
JP


473/549

474/549

475/549

BAJO DATUM 0.98

6

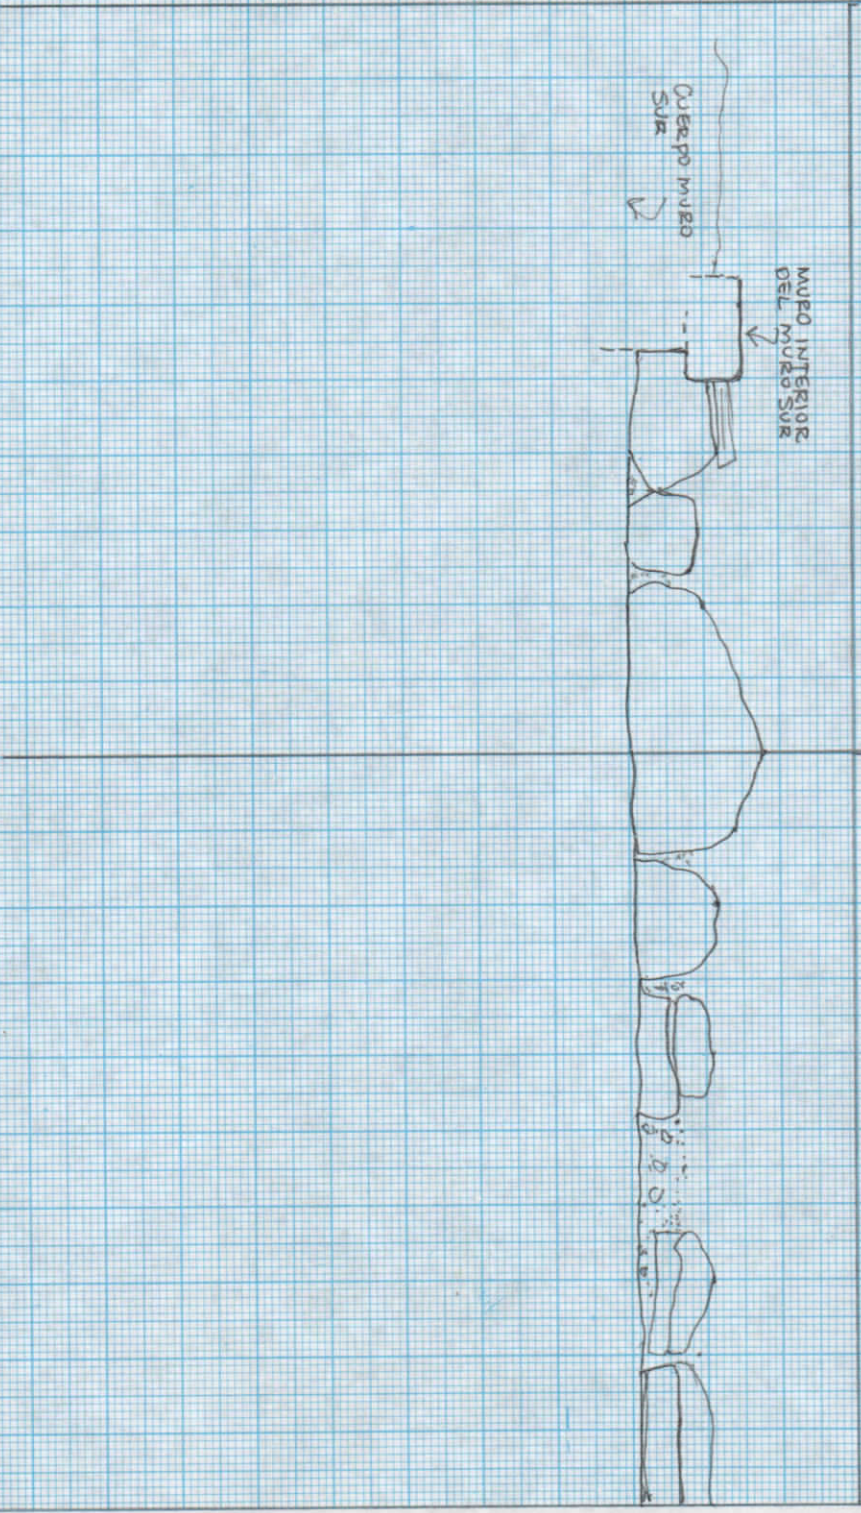

SITIO ZACPETEN
STR. 615
ELEVACION MURO
INTERIOR DEL MURO
0.57E
ESC. 1:10
FECHA: 2/5/97
P

475/549


BAJO DATUM 0.98

476/549

477/549

6

7

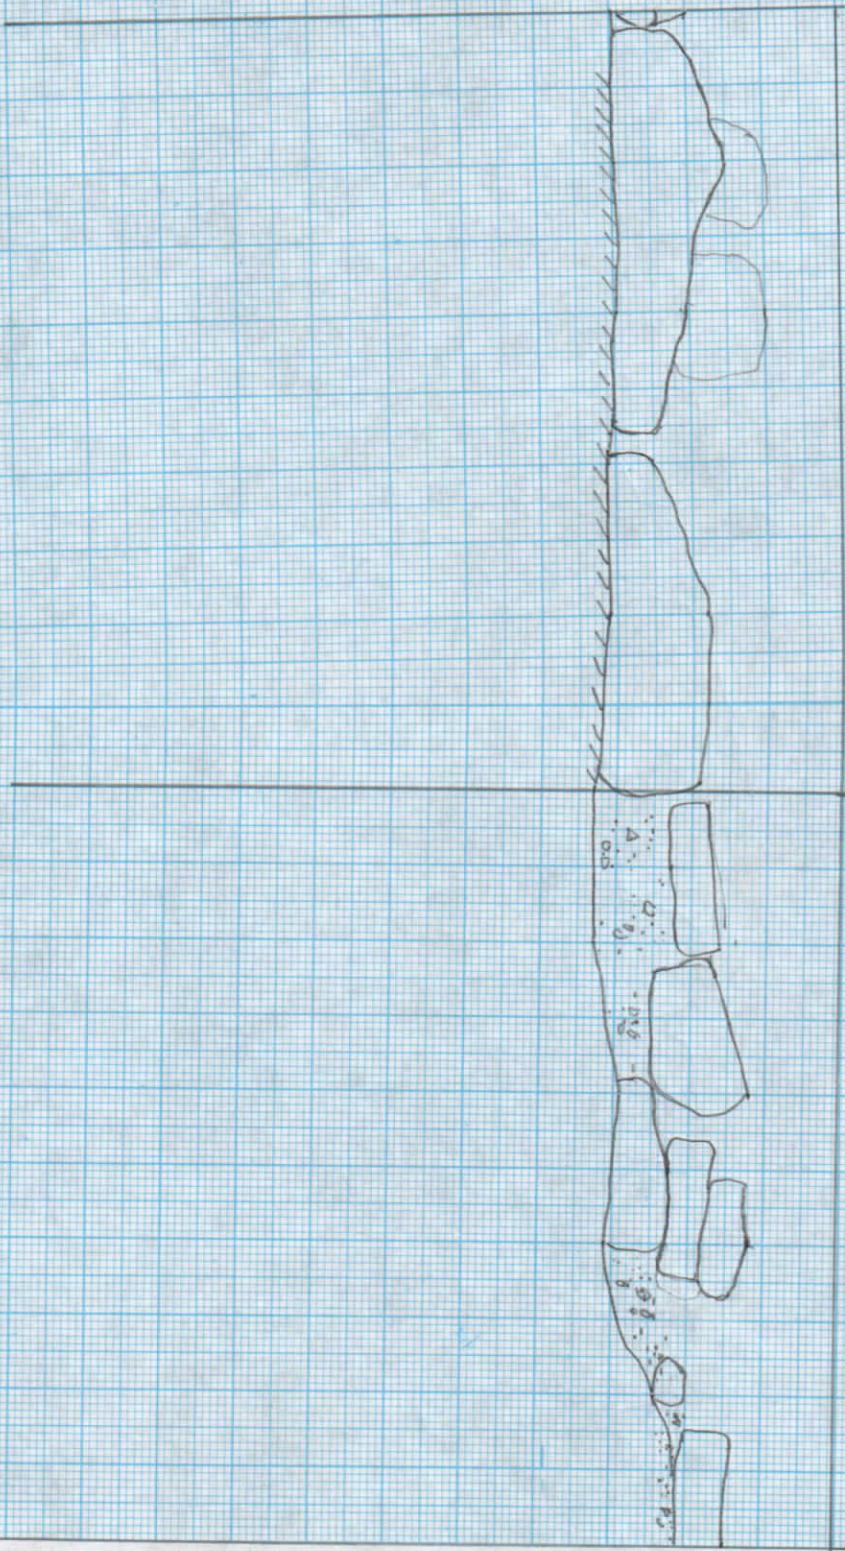

SITIO ZACPETEN
SITE 615
ELEVACION MURO
INTERIOR DEL MURO
DESTE 110
EST. 10
FECHA 2/5/92
JP.

477/547

BAJO DATUM 0.98

478/548

479/548

R




SITIO ZACAPETEN
 STC. 015
 ELEVACION MURO
 INTERIOR DEL MURO
 DE STE.
 ESC. 1:10
 FECHA 2/5/92
 J.P.

29/548

400/548

481/548

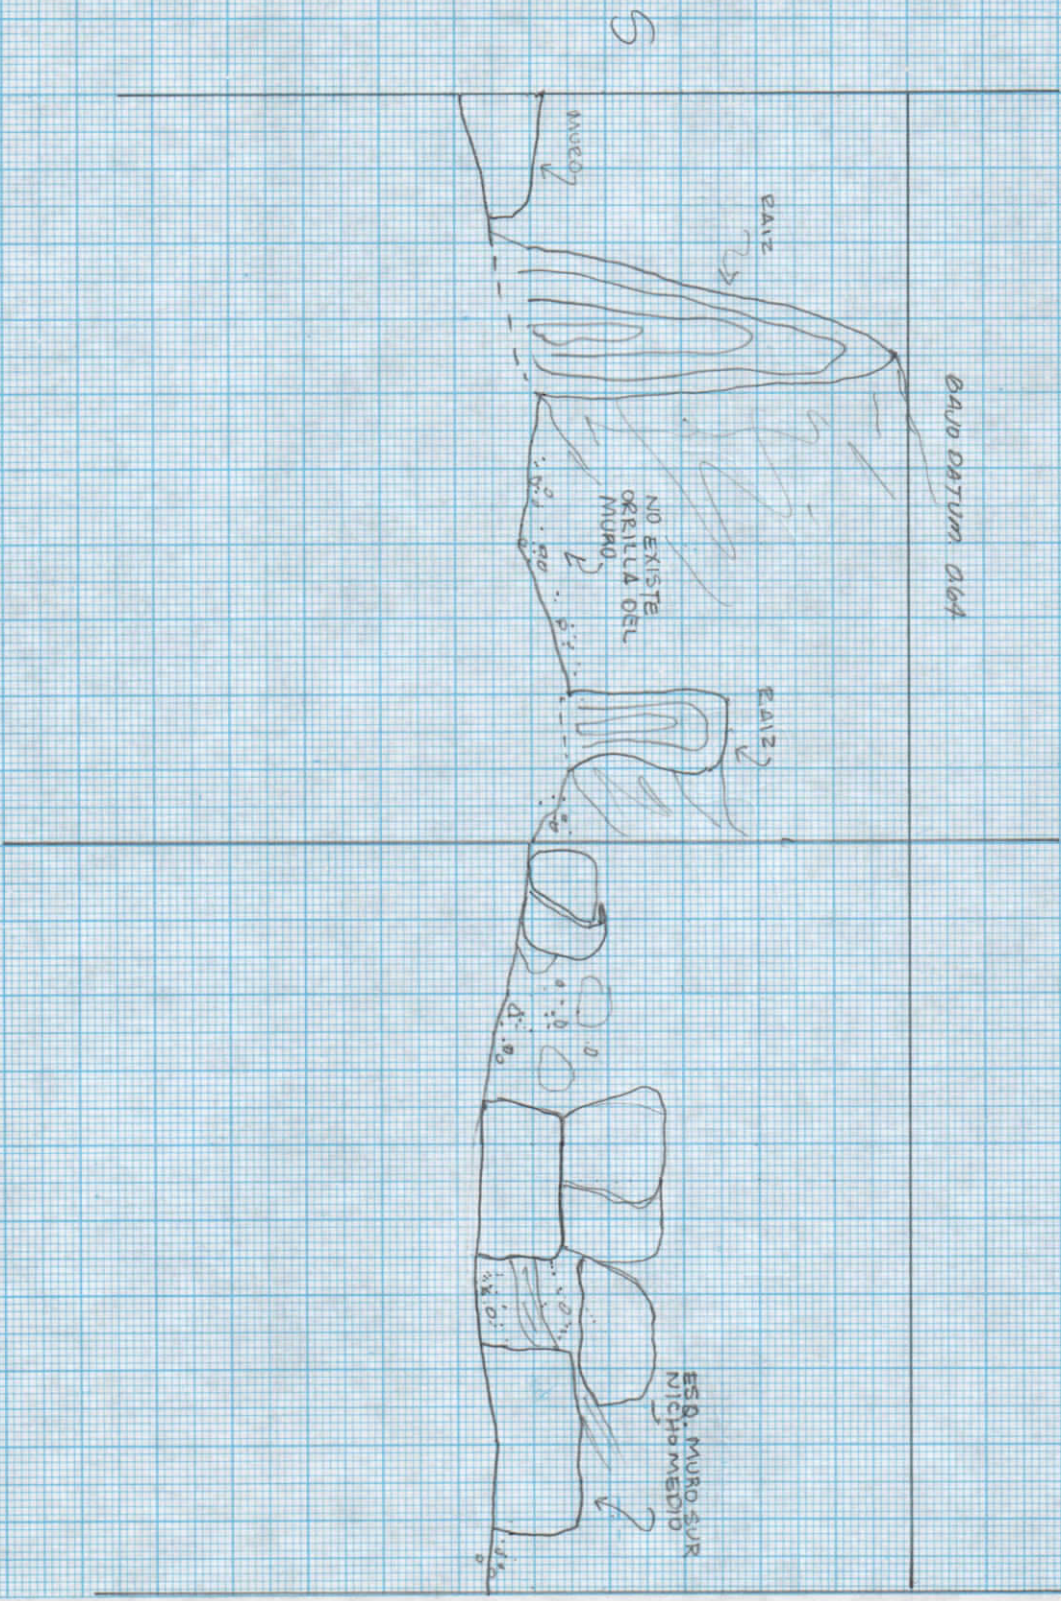

T


OTRO ZACATECAN
STR. 515
ELEVACION NUEVO
INTERC. BRAZIL NOCTE
E.S.C. 110
FECHA: 39/4/97
J.P.

491/543


BAJO DATUM 0.68

491/548

491/549

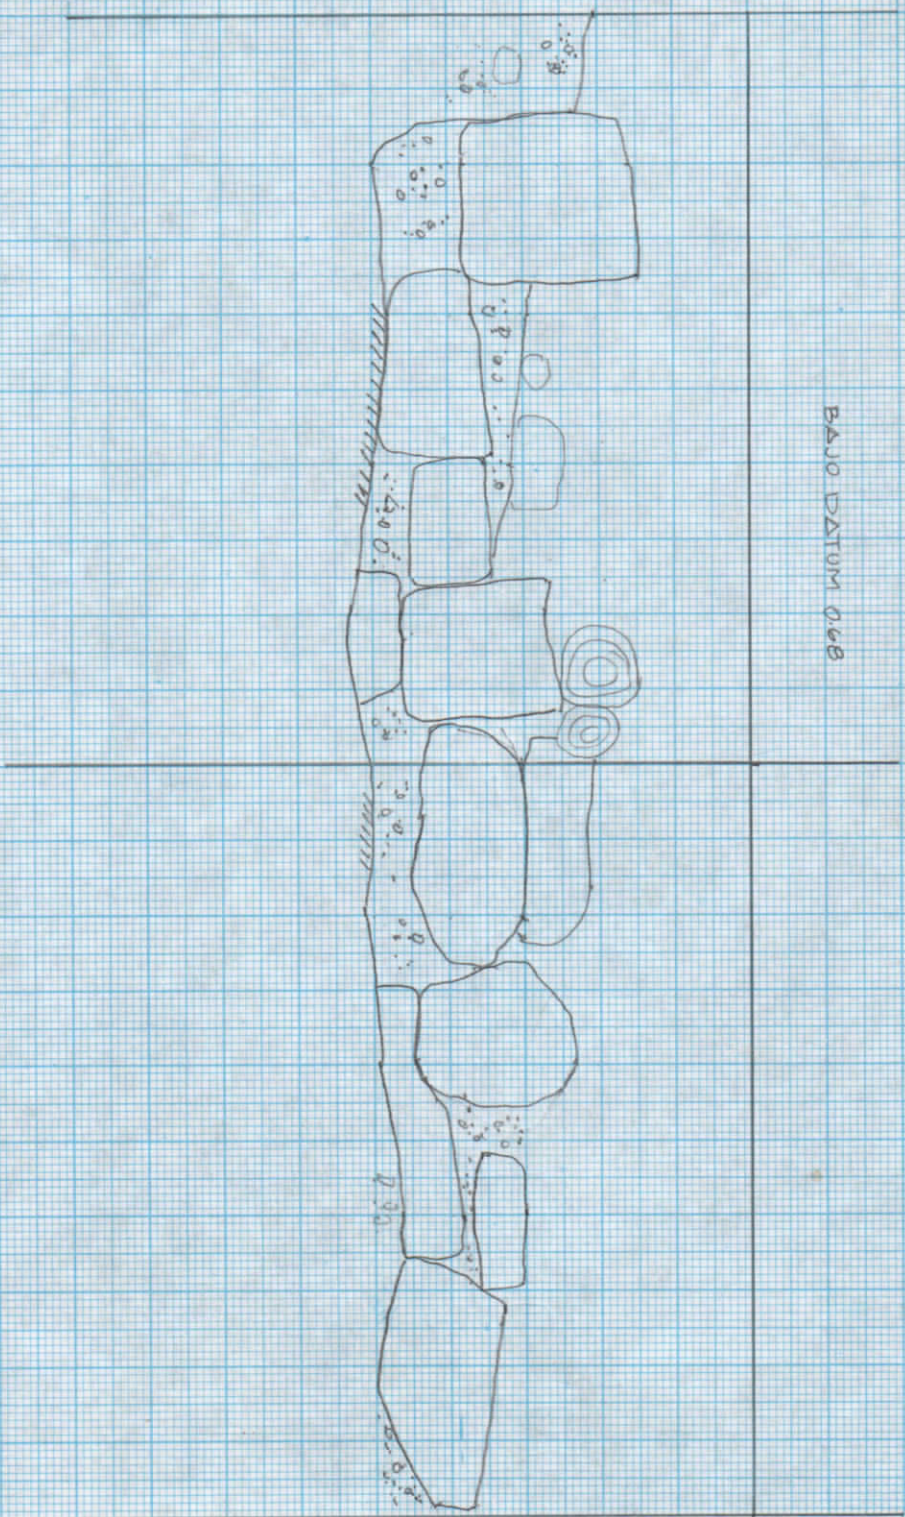

SITIO ZACATEEN
SITE: 615
ELEVACION MURO
INTERIOR BRAZO NOROCC
ESC. 110
FECHA: 30/4/93
JP

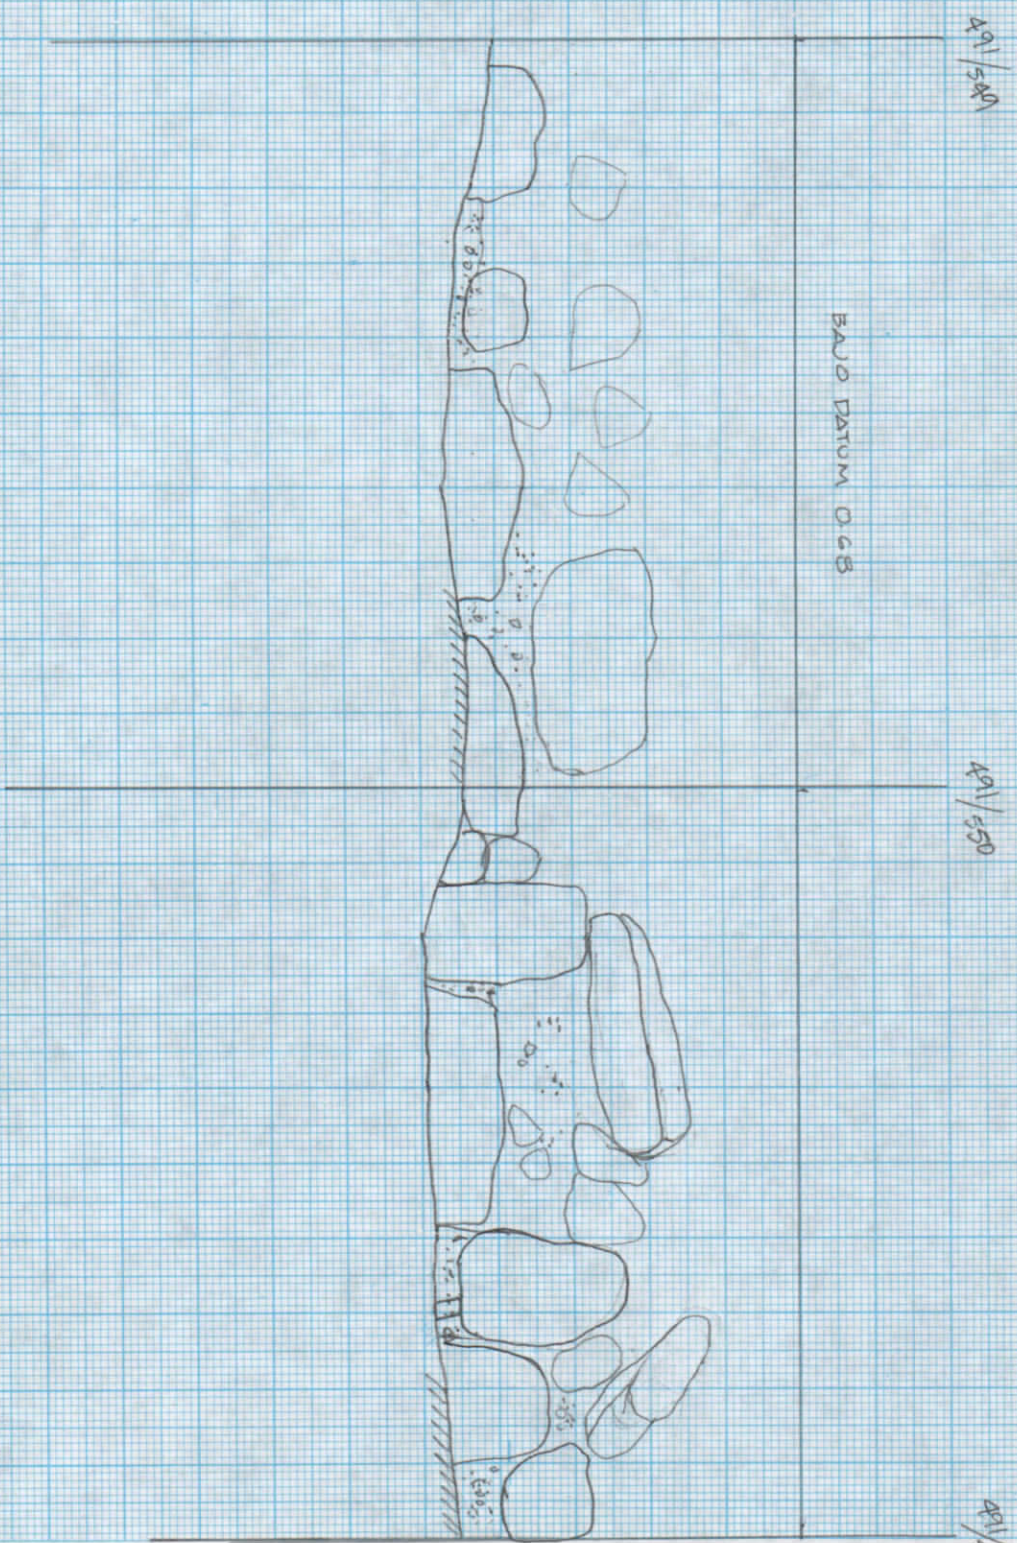

0

1

SITIO ZACAPETEN
STR. 615
ELEVACION MURO
INTERIOR BLAZONORTE
ESC. 1:10
FECHA 30/4/97
J.P.

491/551

BAJO DATUM 0.68

491/552


0

E

104/553

2'

3'

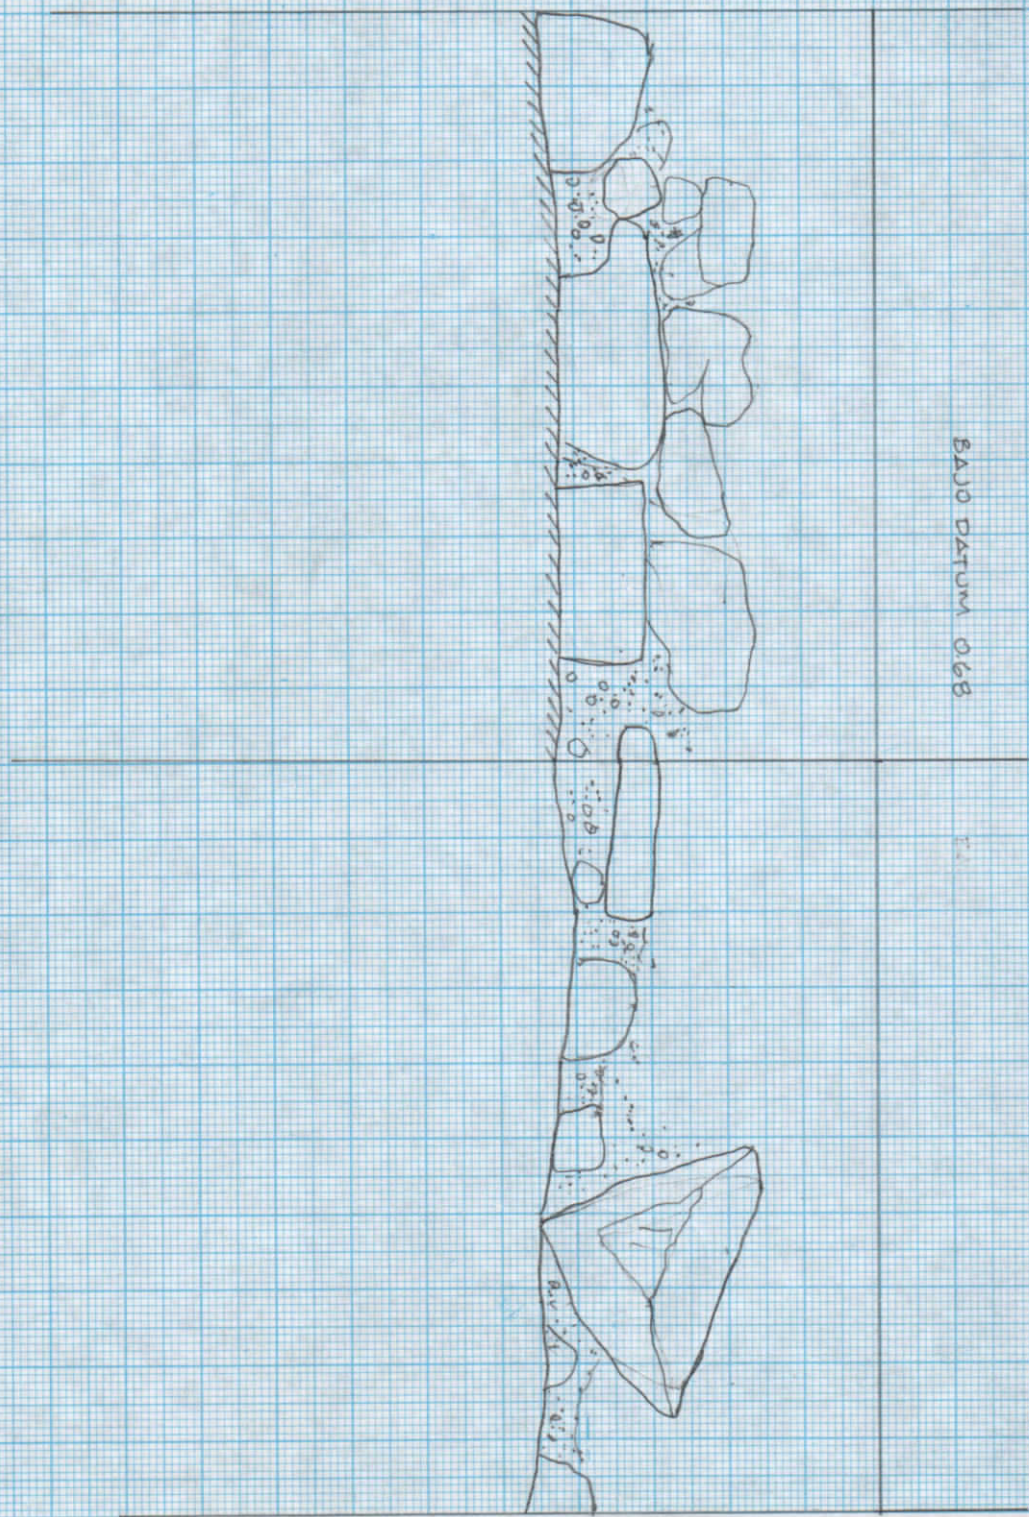

SITIO ZACATEEN
SITE 615
ELEVATION 1100
INTERIOR BEAZO NORTE
ESC. 110
FECHA 30/4/97
J.P.

491/553

491/554

ESQ. SE. BEAZO NORTE

3

0 E


SITIO ZACAPETEN
 SITE GIS
 ELEVACION MURO
 INTERIOR DEL BRAZO
 SUR
 ESC. 1:10
 FECHA 30/4/93
 JP

474
1/55

474
1/55

474
1/55

BALD DATUM 0.95

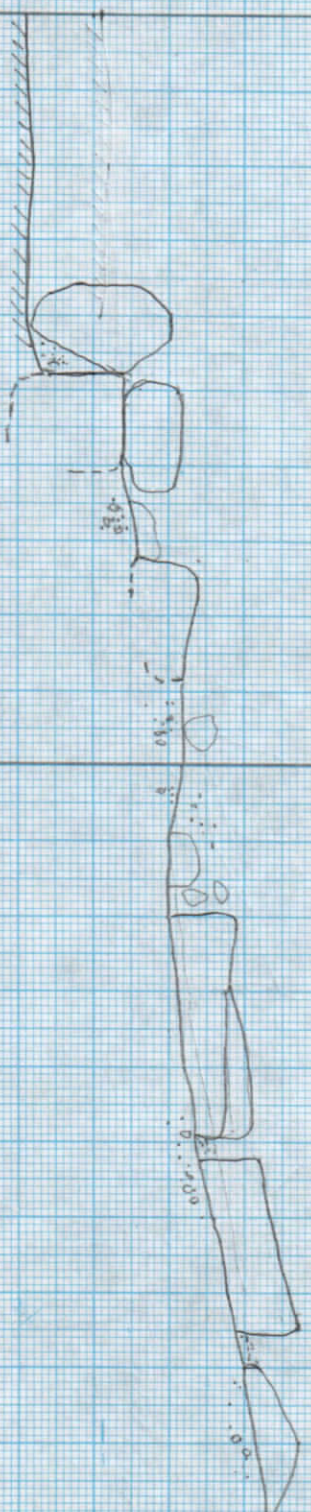

1"

SITIO ZACATEEN
STR. 615
ELEVACION MURO
INTERNO DEL BRAZO
SUE.
ESC. 110
FECHA. 30/4/93
dP

474/53

474/52

474/51

BAJO DATUM 0.95

