

STIO ZACPETEN
 STE. 015
 ELEVACION MURO
 HORIZONTAL BEATA SUE
 ESC. 1:10
 TECNIA. 30/4/97
 JP

434/551

434/550


434/549

BAJO DATUM 0.90


ELEVENO 2

2"

3"

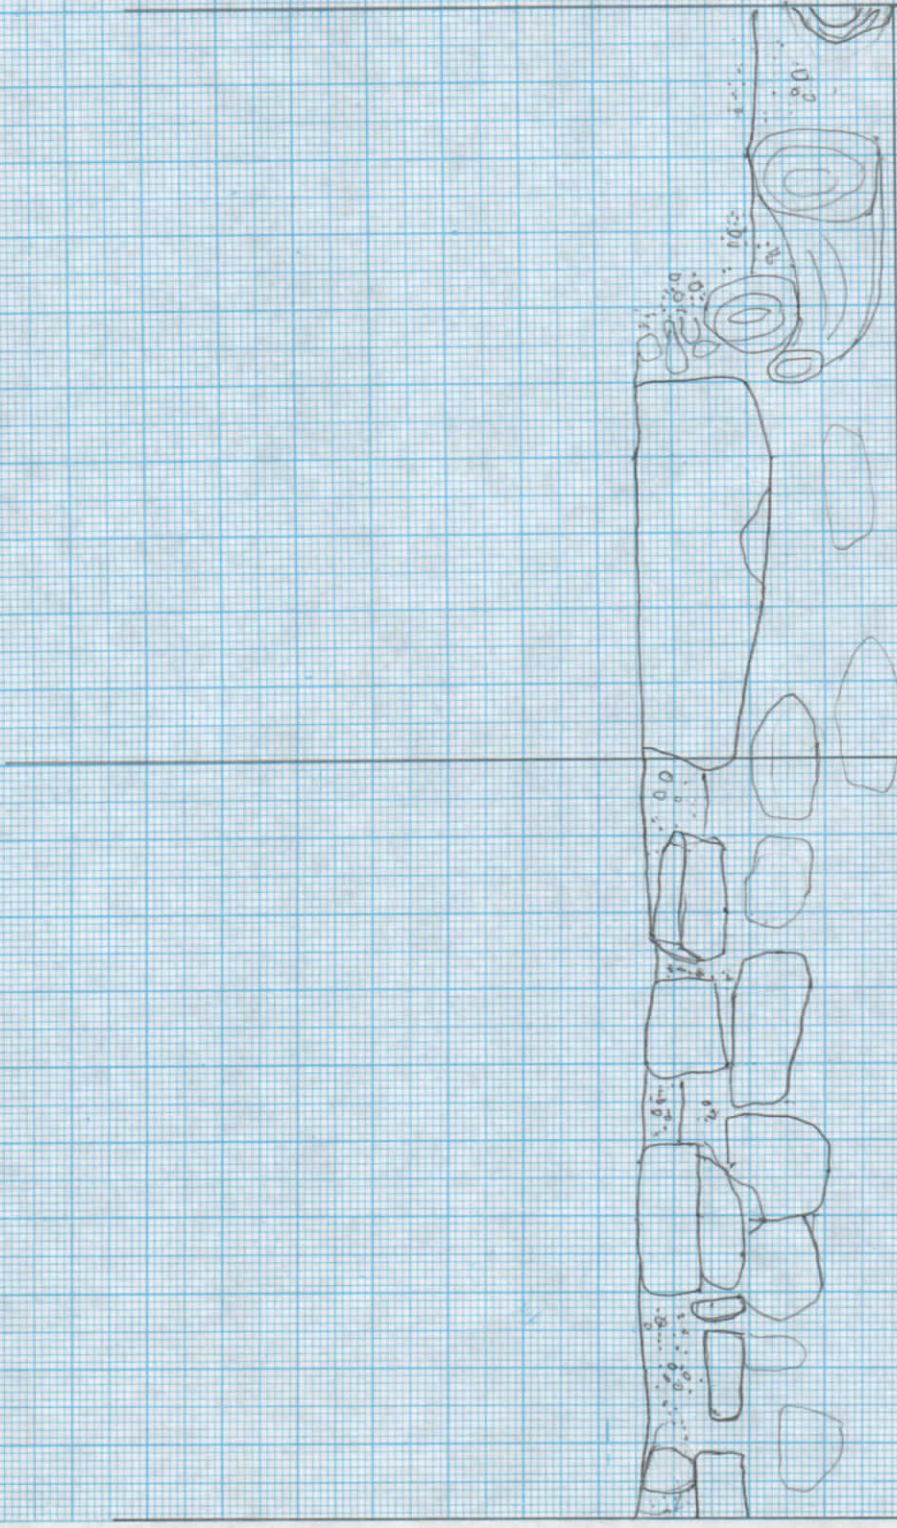

SITO ZACPETEN
STE. 615
ELEVACION MODO
INTERIOE BEAZO SUR
ESC. 110
FECHA. 30/4/99
JP.

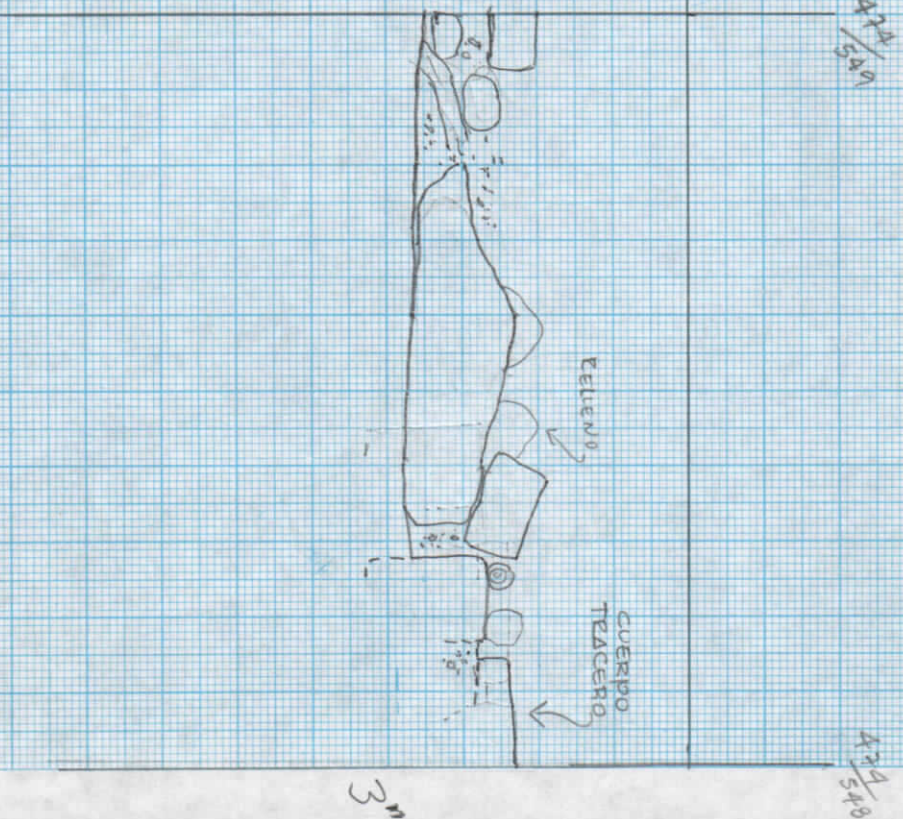


SITIO ZACPETEN
STE 615
ELEVACION MURO
DE ACCESO Y BALAZOS
ESC. 1/10
FECHA. 29/7/97
JP

471/555

472/555

473/555

BAJO PATUM. 1:20

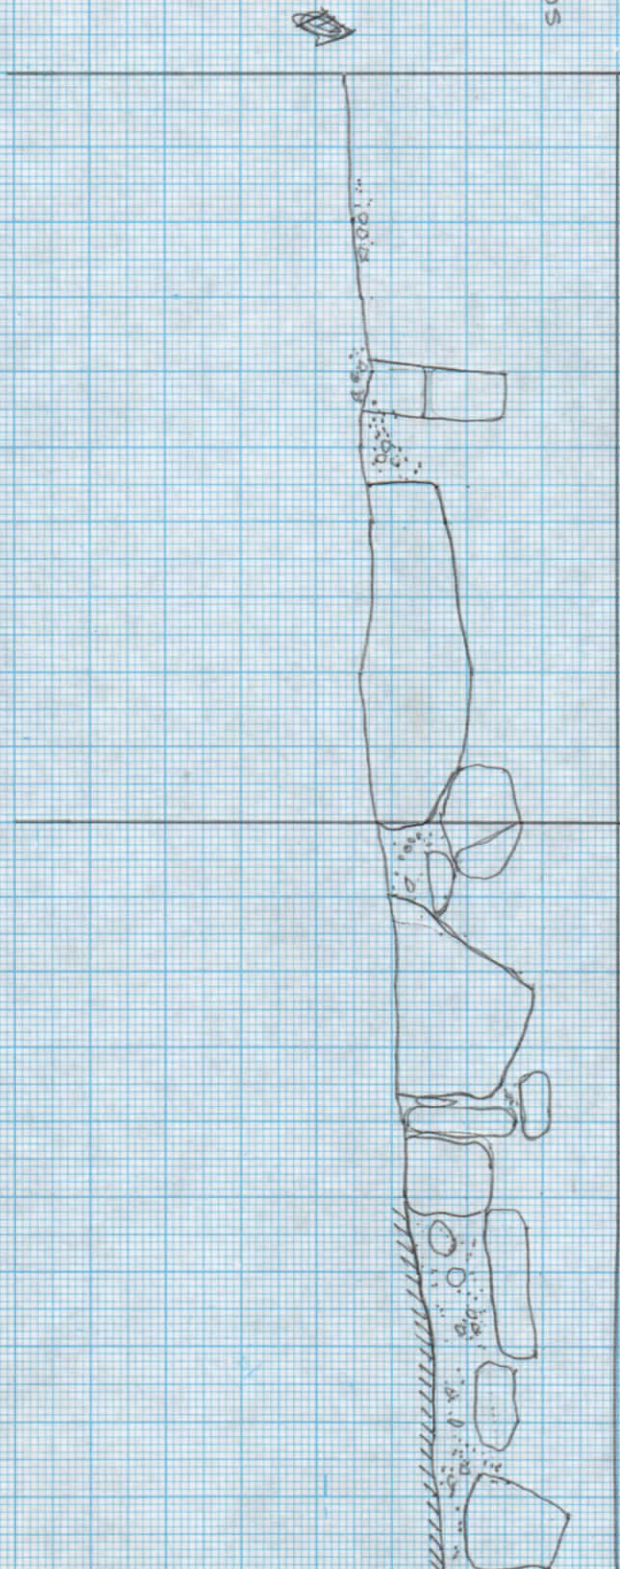

SITIO ZACATELEN
SITE 615
ELEVACION MURO DE
ACCESO Y BRAZO
ESC. 1:10
FECHA: 29/4/91
JP

493/555

BRAZO
SUR

MURO DE
ACCESO

494/555

BALJO DATUM 1:20

495/555

///

///


SITIO ZACPETEN
ST. 615
ELEVACION NUEVO
DE ACCESO DEL SALON
ESC. 110
FECHA 29/4/97
JP

476/555

476/55

477/555

BAJO DATUM 1120

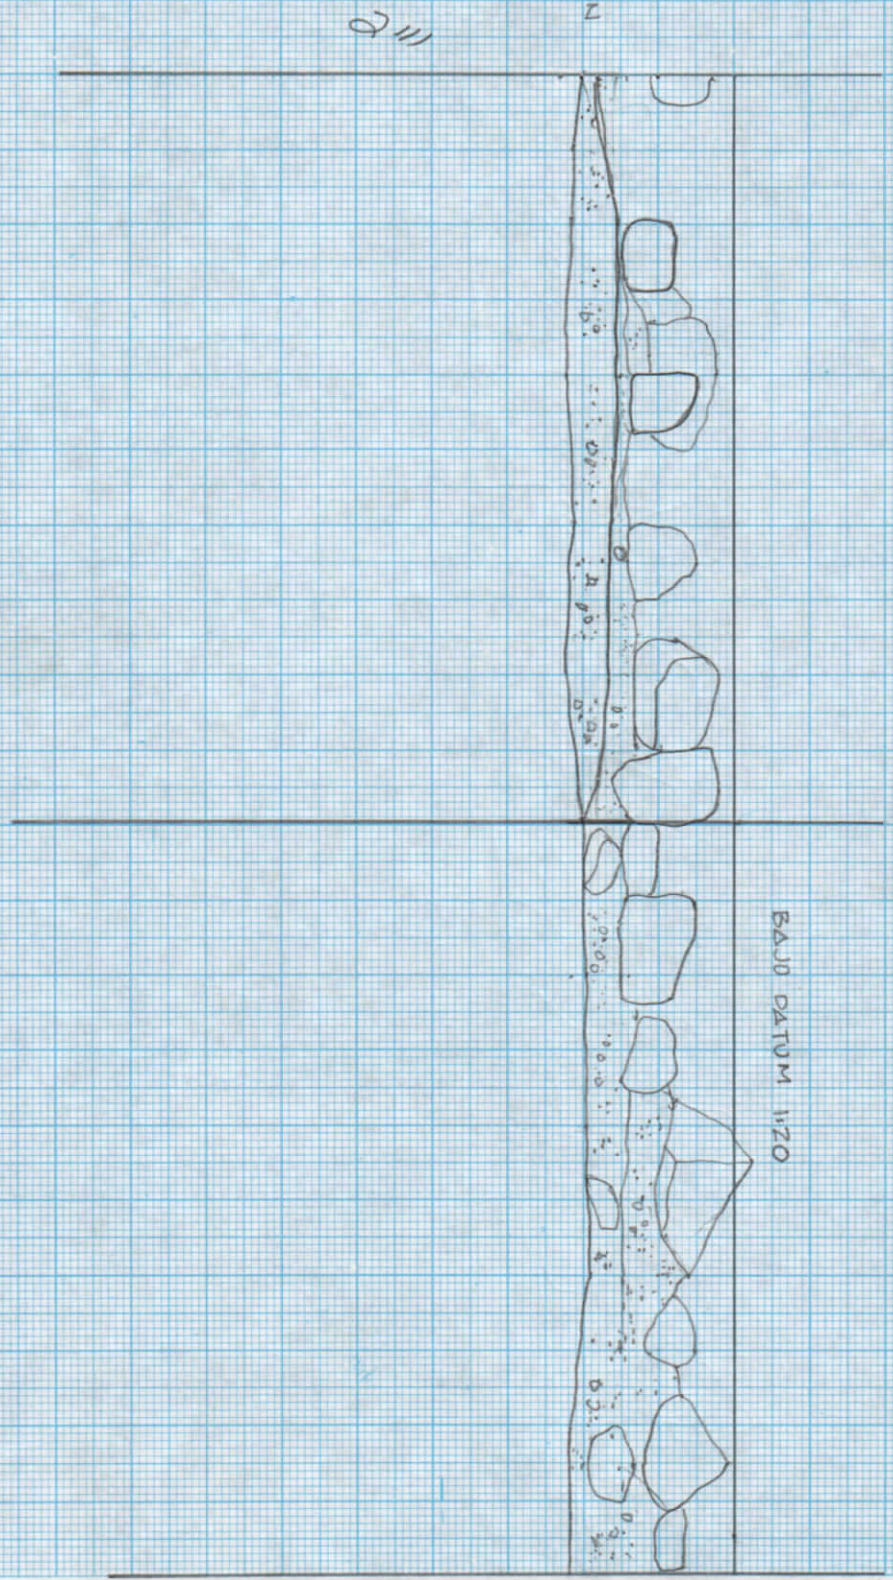

1110

1110

SITIO ZACATEN
STR. 615
ELEVACION MURO
DE ACCESO
ESC. 1:10
FECHA 29/4/92
JP

$$\frac{477}{555}$$

278/555

439/554

BAJO DATUM 1:20

5, 1, 1

4.

SITIO ZACPETEN
STR. 6/5
ELEVACION MURO
DE ACCESO.
ESC. 1:10
FECHA. 29/4/97
JP

477/554

480/554

481/554

X'''

5'''



SITIO ZACPETEN
STR. 615
ELEVACION MURO
ACCESO AL SALON
ESC. 110
Febr 27/4/96
JP

401/554


402/554

403/554


BAJO DATUM 1120

511


611

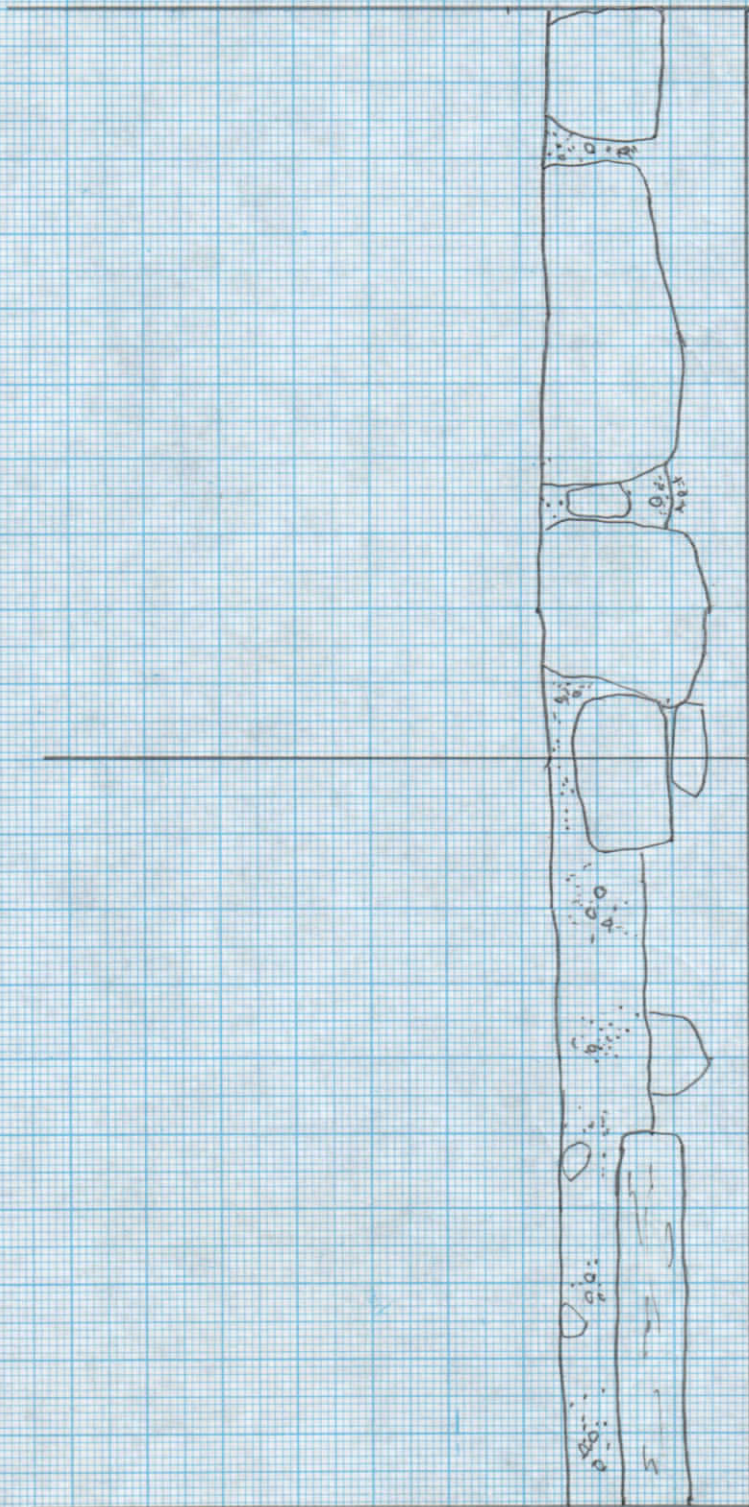

SITIO ZACAPETEN
SITE 615
ELEVACION MURO
ACCESO AL SALON
ESC. 1:10
FECHA 29/4/97
JP

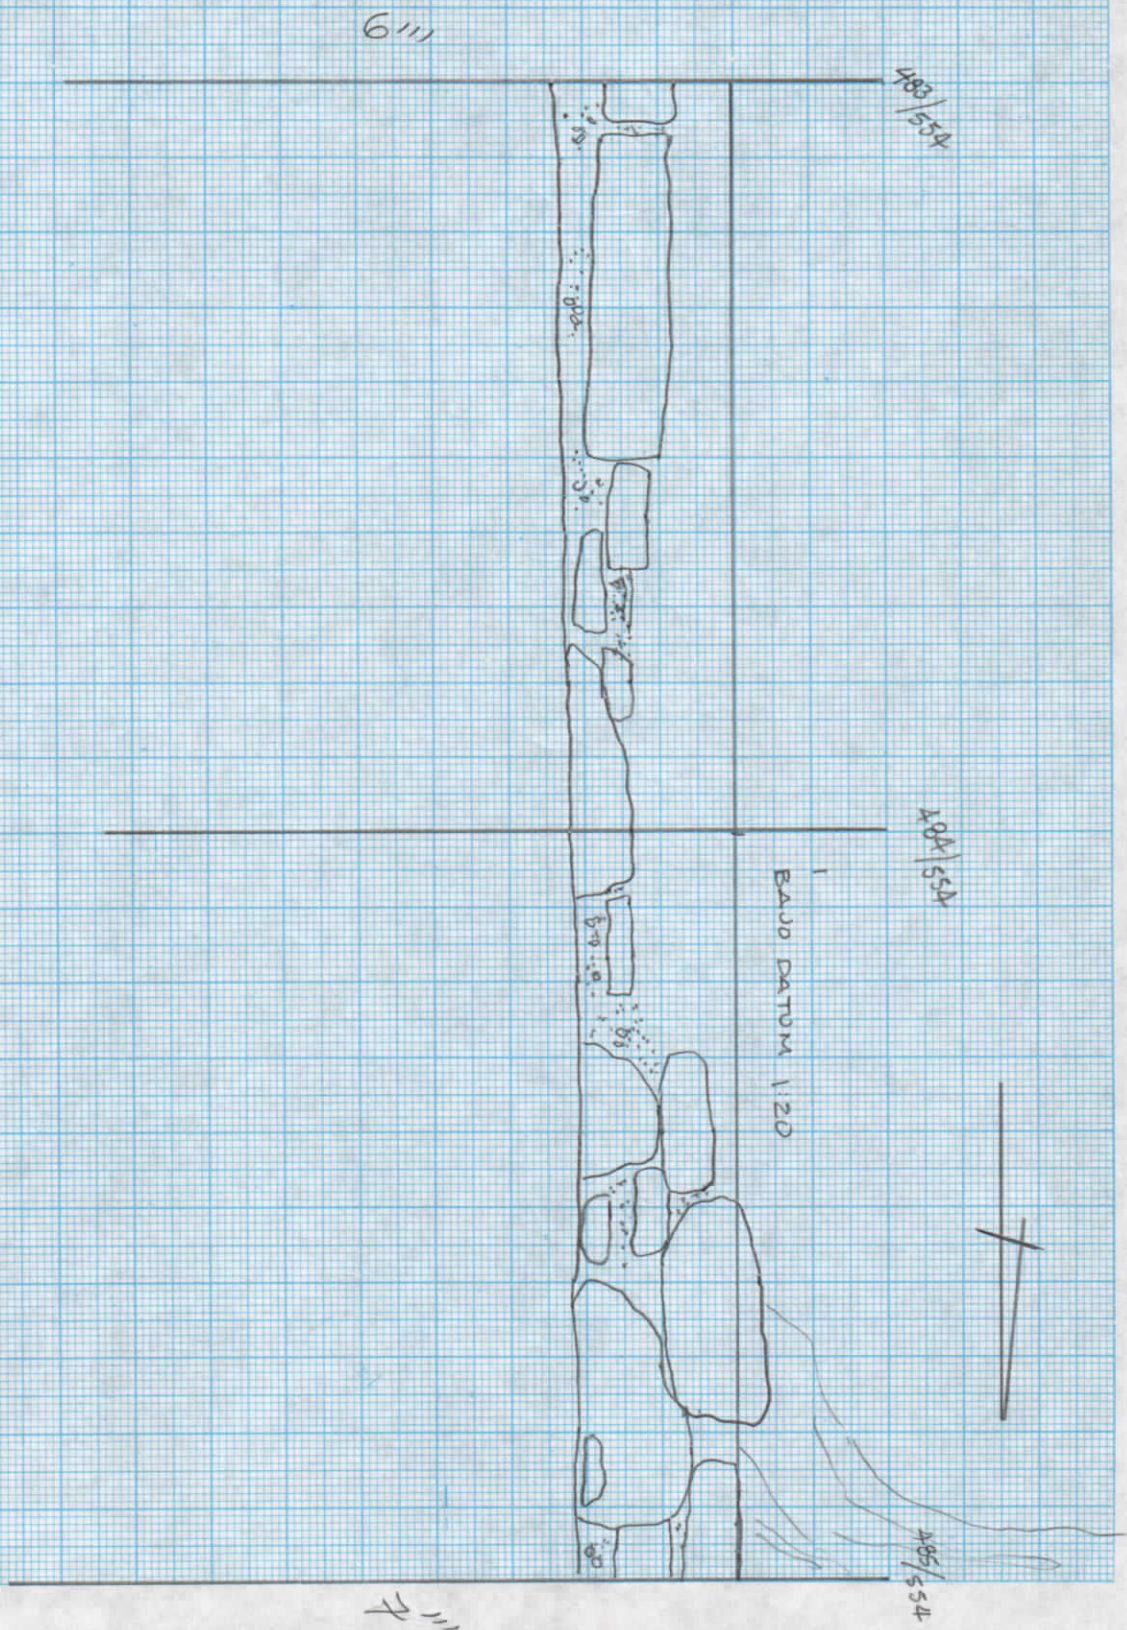

SITIO ZACPETEN
STR. 615
ELEVACION NUEVO
ACCESO DEL SALON
ESC. 110
FECHA. 29/4/97
JP

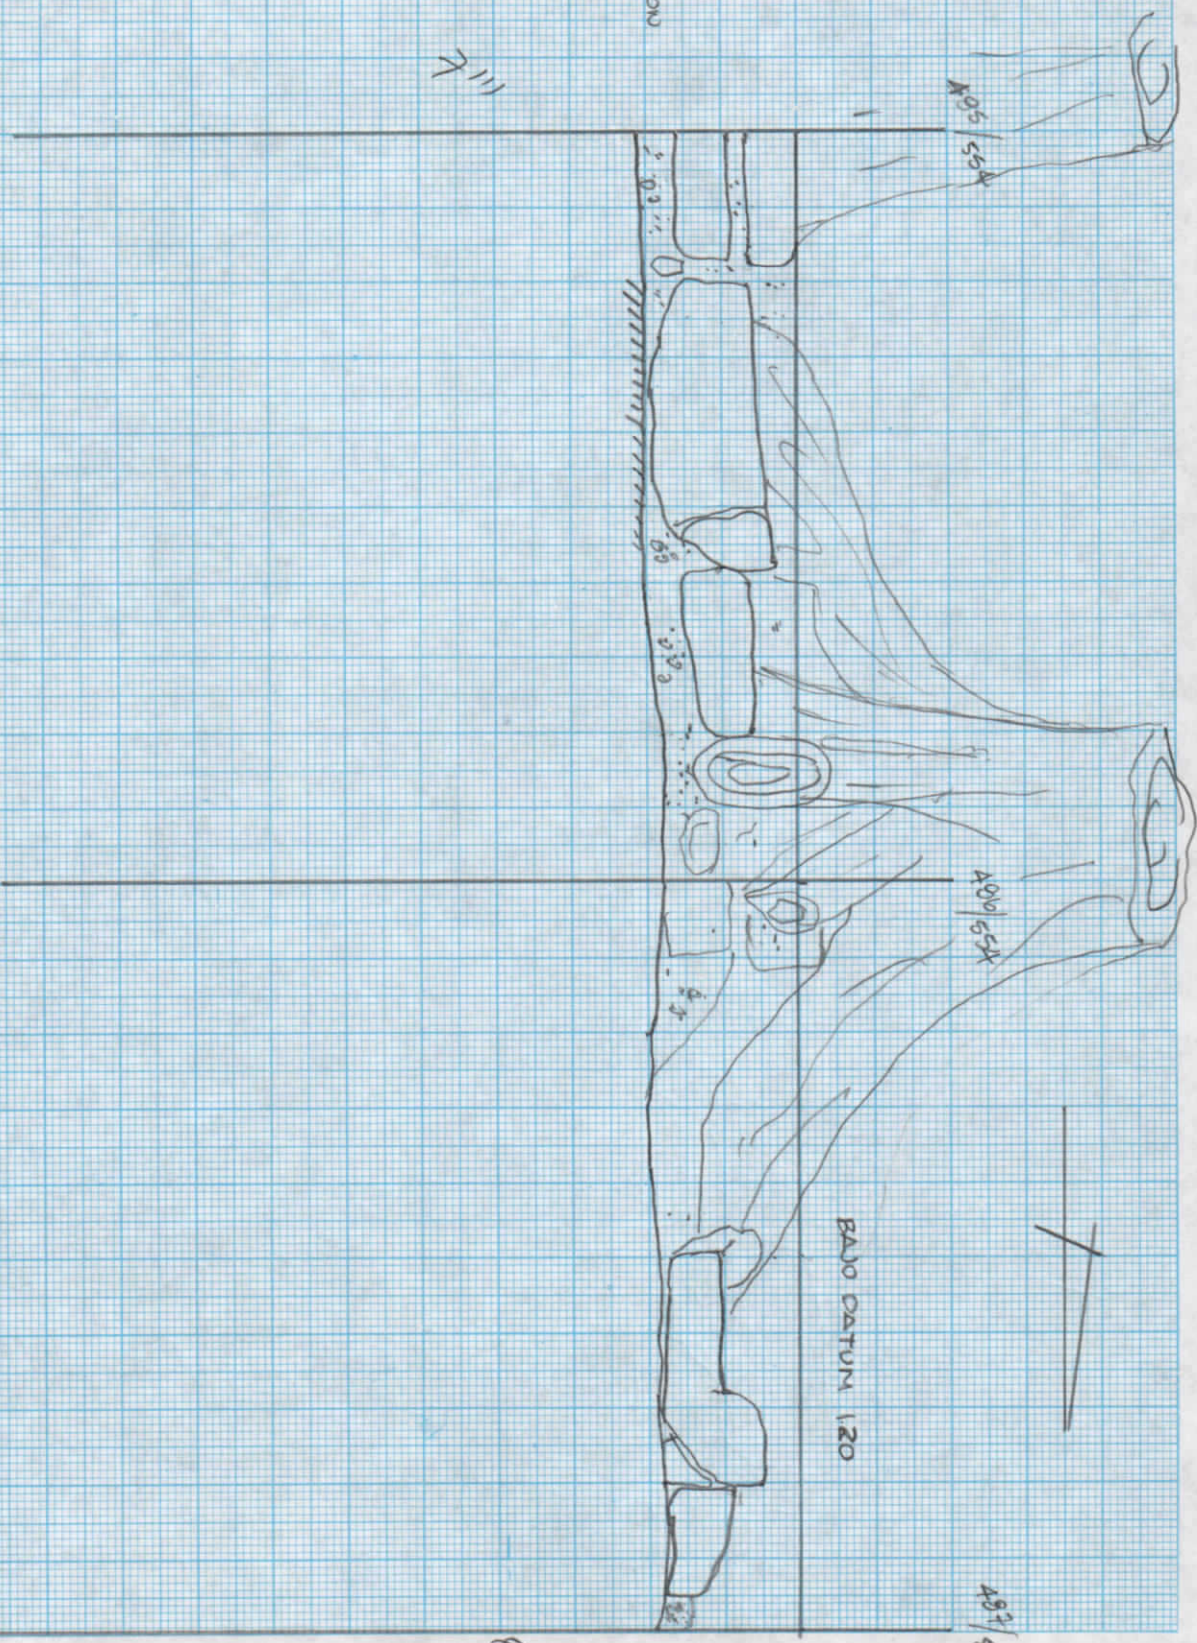

A05/554

A00/554

BAJO DATUM 1.20

A03/554

7.11

8.11

SITIO ZACPETEN
STE. GIS
ELEVACION MURO DE
ACCESO AL SALON
ESC. 1:10
FECHA 30/4/92
JP.

A87/55A

A88/55A

A89/55A

BAJO DATUM 1.20

8.11

6.11



SITIO ZACATEL
SITE 615
ELEVACION MURO
ACCESO AL SALON
ESC. 1110
FECHA 30/4/99
JP

490/554

BAJO PATIO 120

490/554

ESQ. MURO EAZO
(NORTE SUR)

RELLENO

491/554

911

1011