



PROYECTO MAYA COLONIAL  
SITIO APU ZACATEHU  
STUA: 719  
FOFO: 705-297  
ATRACTOS IN SITIO  
FRAG. DE FIGURILLA (CUBETA)  
NIVEL 02  
ESCALA 1:05  
E.P.  
30-4-97.

NO

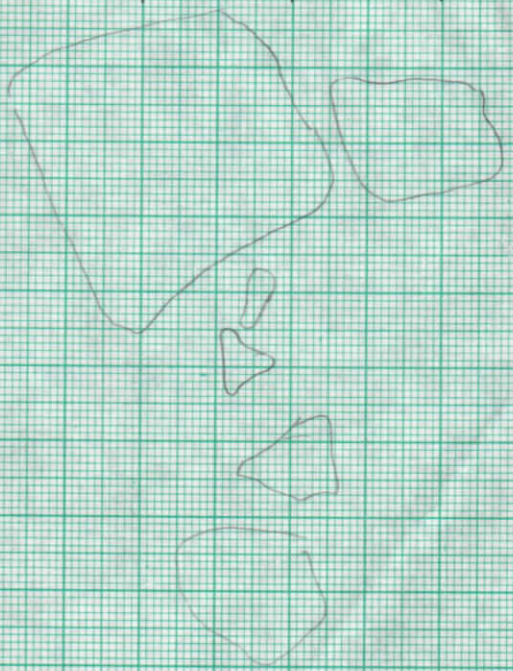

COBRO DE FIGURILLA

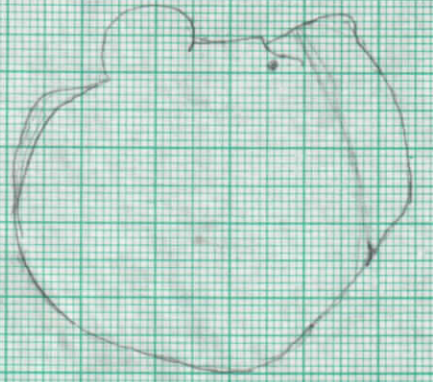

705/296


705/296

705/297

707/313

707/314

PROYECTO MAYA COLONIAL  
 SITIO ARQ. ZACATEEN  
 STRA. 7/9  
 POZO 707-314  
 ARREFACTOS "IN SITU"  
 CONCENTRACION DE CERAMICA #1  
 NIVEL 02  
 ESCALA 1:05  
 RP  
 25-4-97  
 1 de 5 hojas

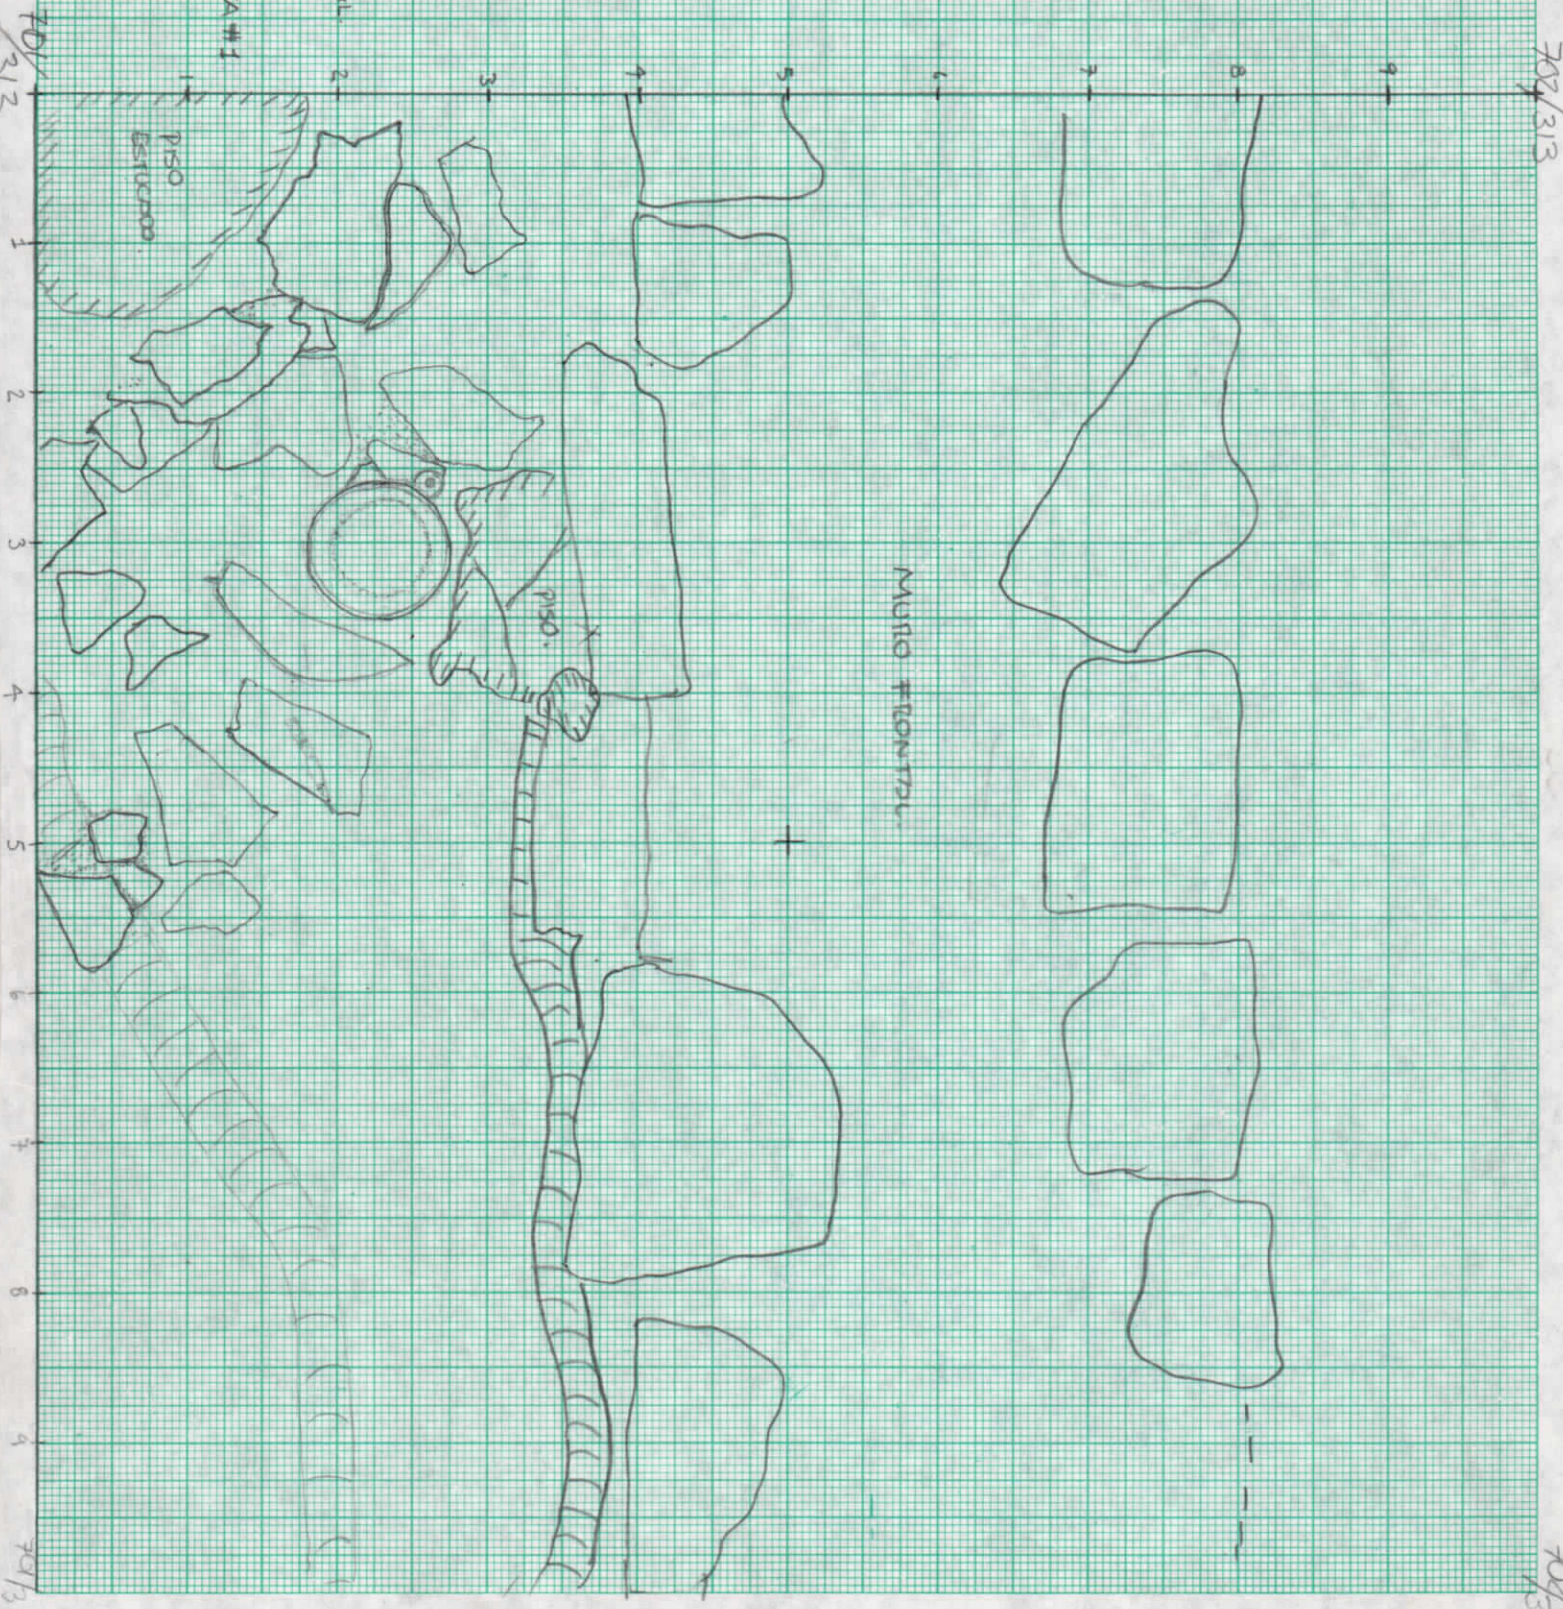

707/313

707/314



694/318


Zacpefen  
str 719  
Plan view



10 20 30 40 50 60 70 80 90 100

10  
20  
30  
40  
50  
60  
70  
80  
90  
100

PROYECTO MAYA COLONIAL  
SITIO ARQ. ZACPETEN  
SIRA. 719  
702-299 POZO DE REGISTRO # 2  
ARTEFACTOS IN SITU  
FRAGMENTO DE VASIJA  
ESCALA 1:05  
RP  
2-8-97

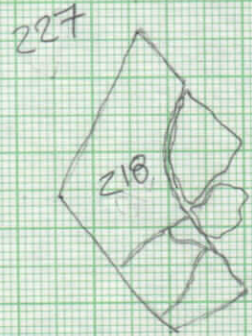

6811372

703  
293

703/  
294

MURO OESTE.

FRAG. PIEDRA, UTILIDAD NO IDENTIFICADA.


FRAG. MANO DE  
MOLER.

MURO FRONTAL.

PROYECTO MAYA COLONIAL  
SITIO ARQ. ZACPETEN  
STBA. 719.  
POZO 703-294  
NIVEL 02.  
ARTEFACTOS "IN SITU"  
FRAG. MANO DE MOLER.  
ESCALA 1:05  
RP  
23-4-97.


703/  
293

703/  
294

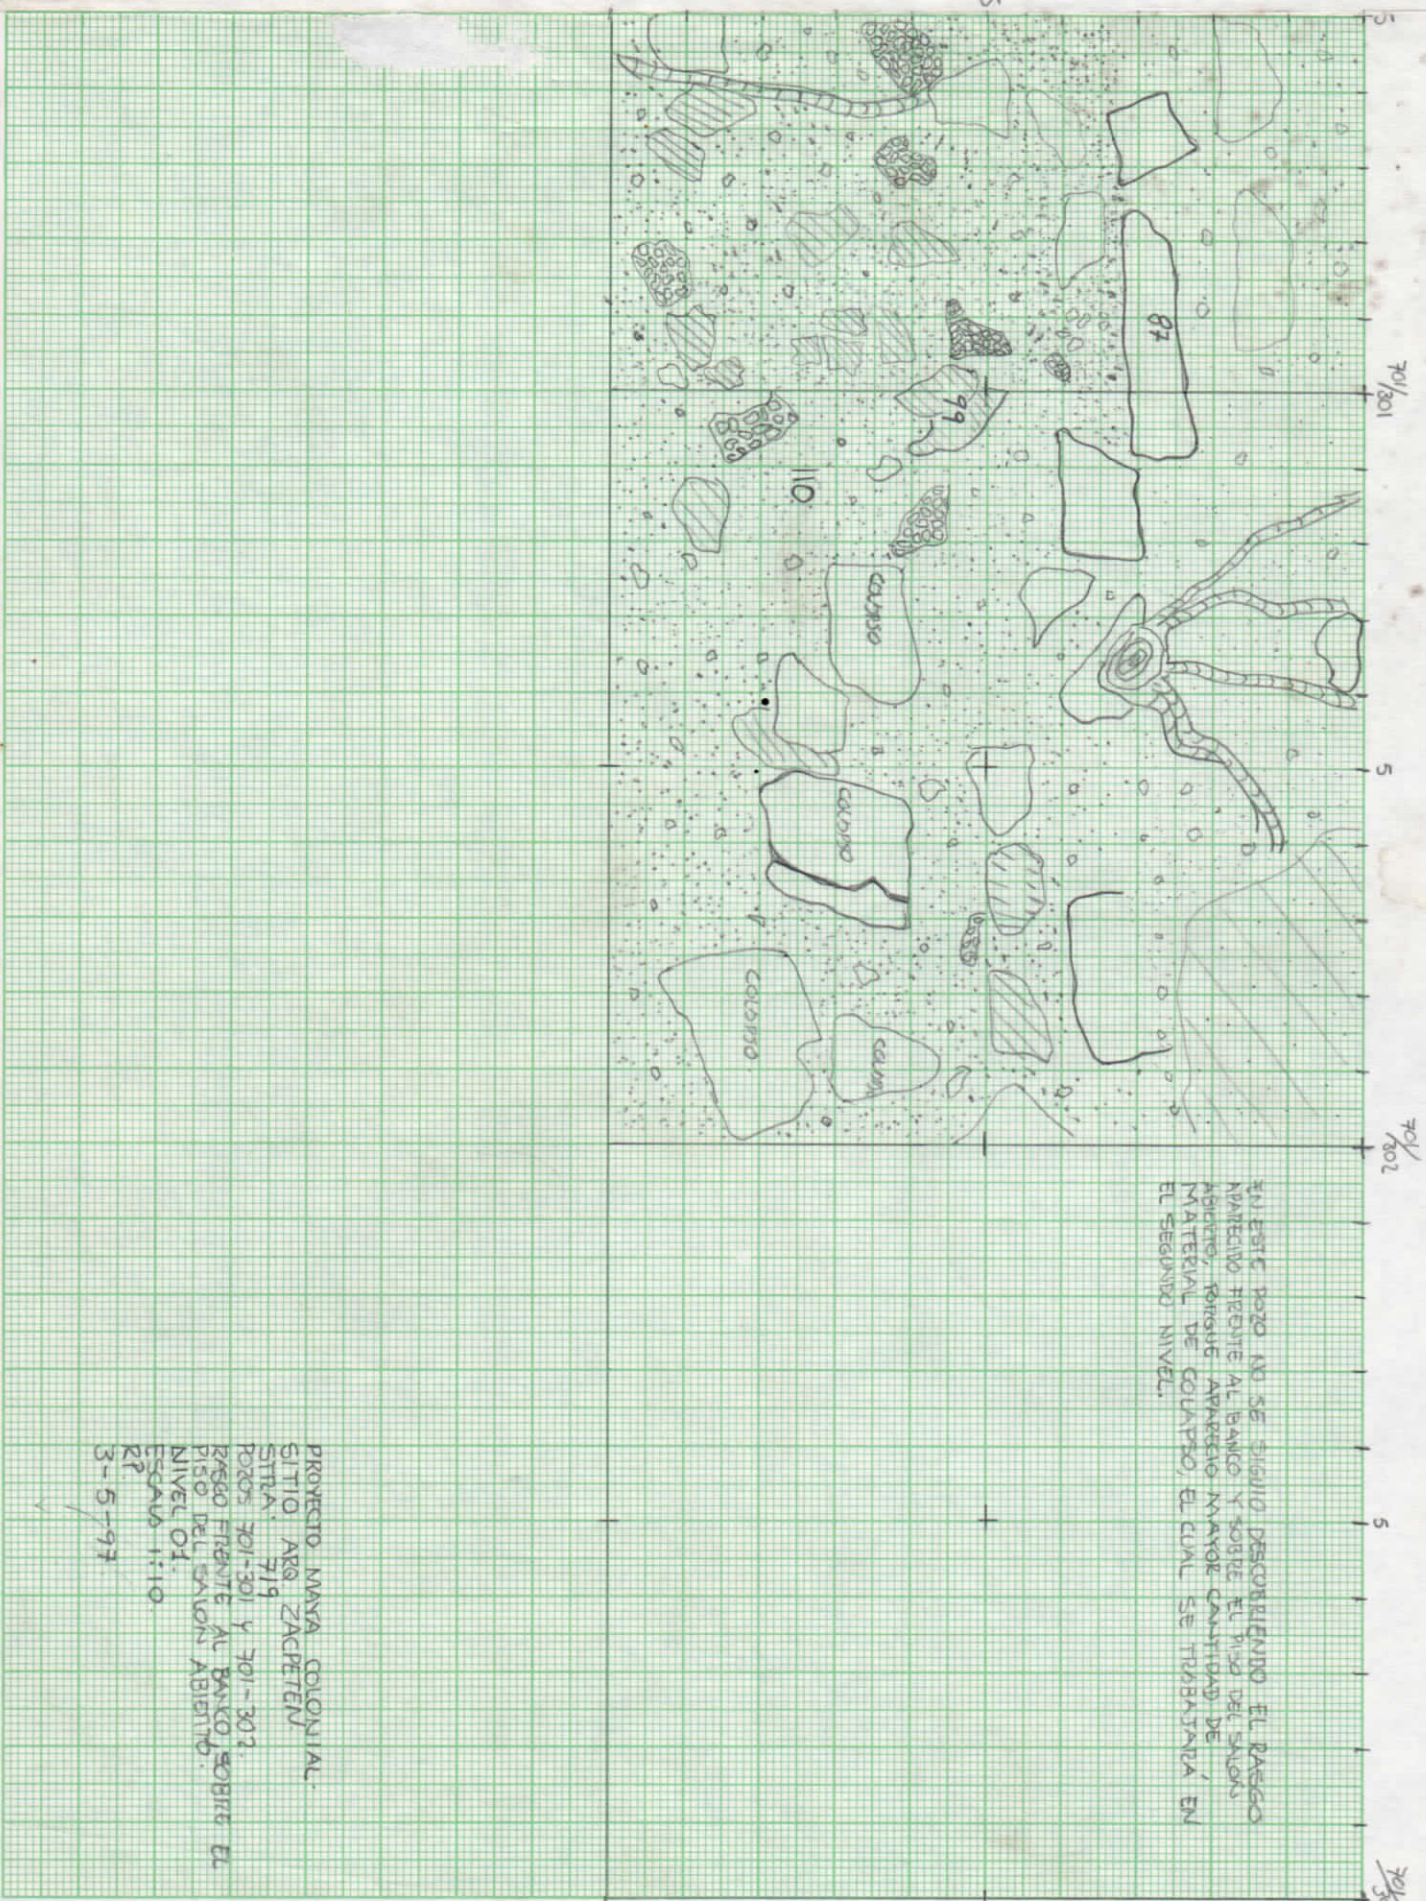




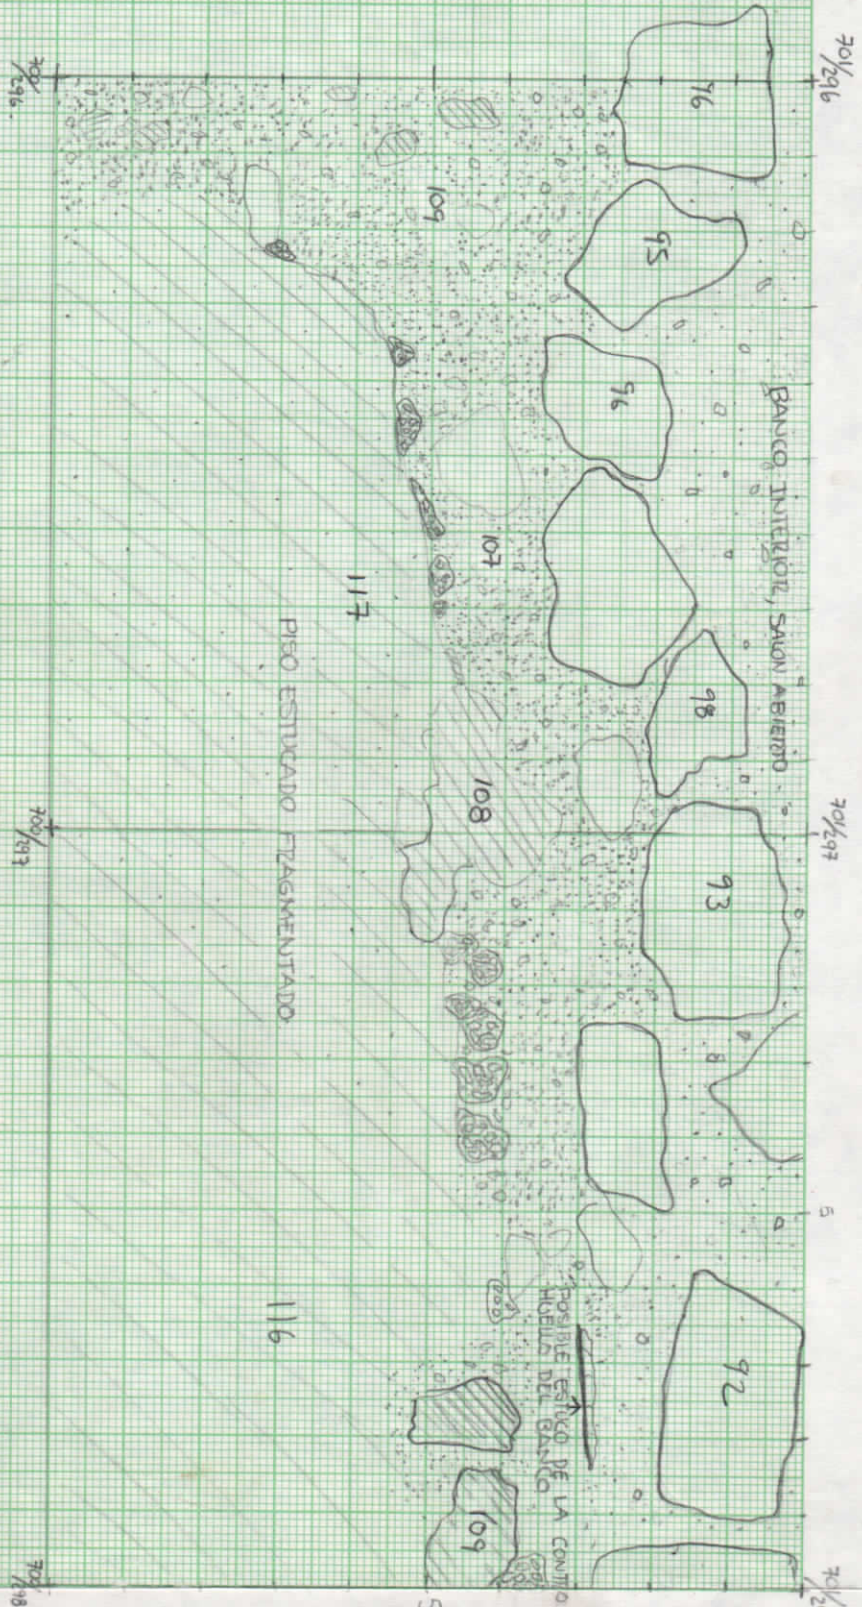
EN ESTE POZO NO SE SIGUIÓ DESCOMBINANDO EL RIESGO  
 MANEJADO FRENTE AL BANCO Y SOBRE EL PISO DEL SALÓN  
 ADJUNTO, PORQUE AVANZARÍA MAYOR CANTIDAD DE  
 MATERIAL DE COLAPSO, EL CUAL SE TUBERIALIZA EN  
 EL SEGUNDO NIVEL.

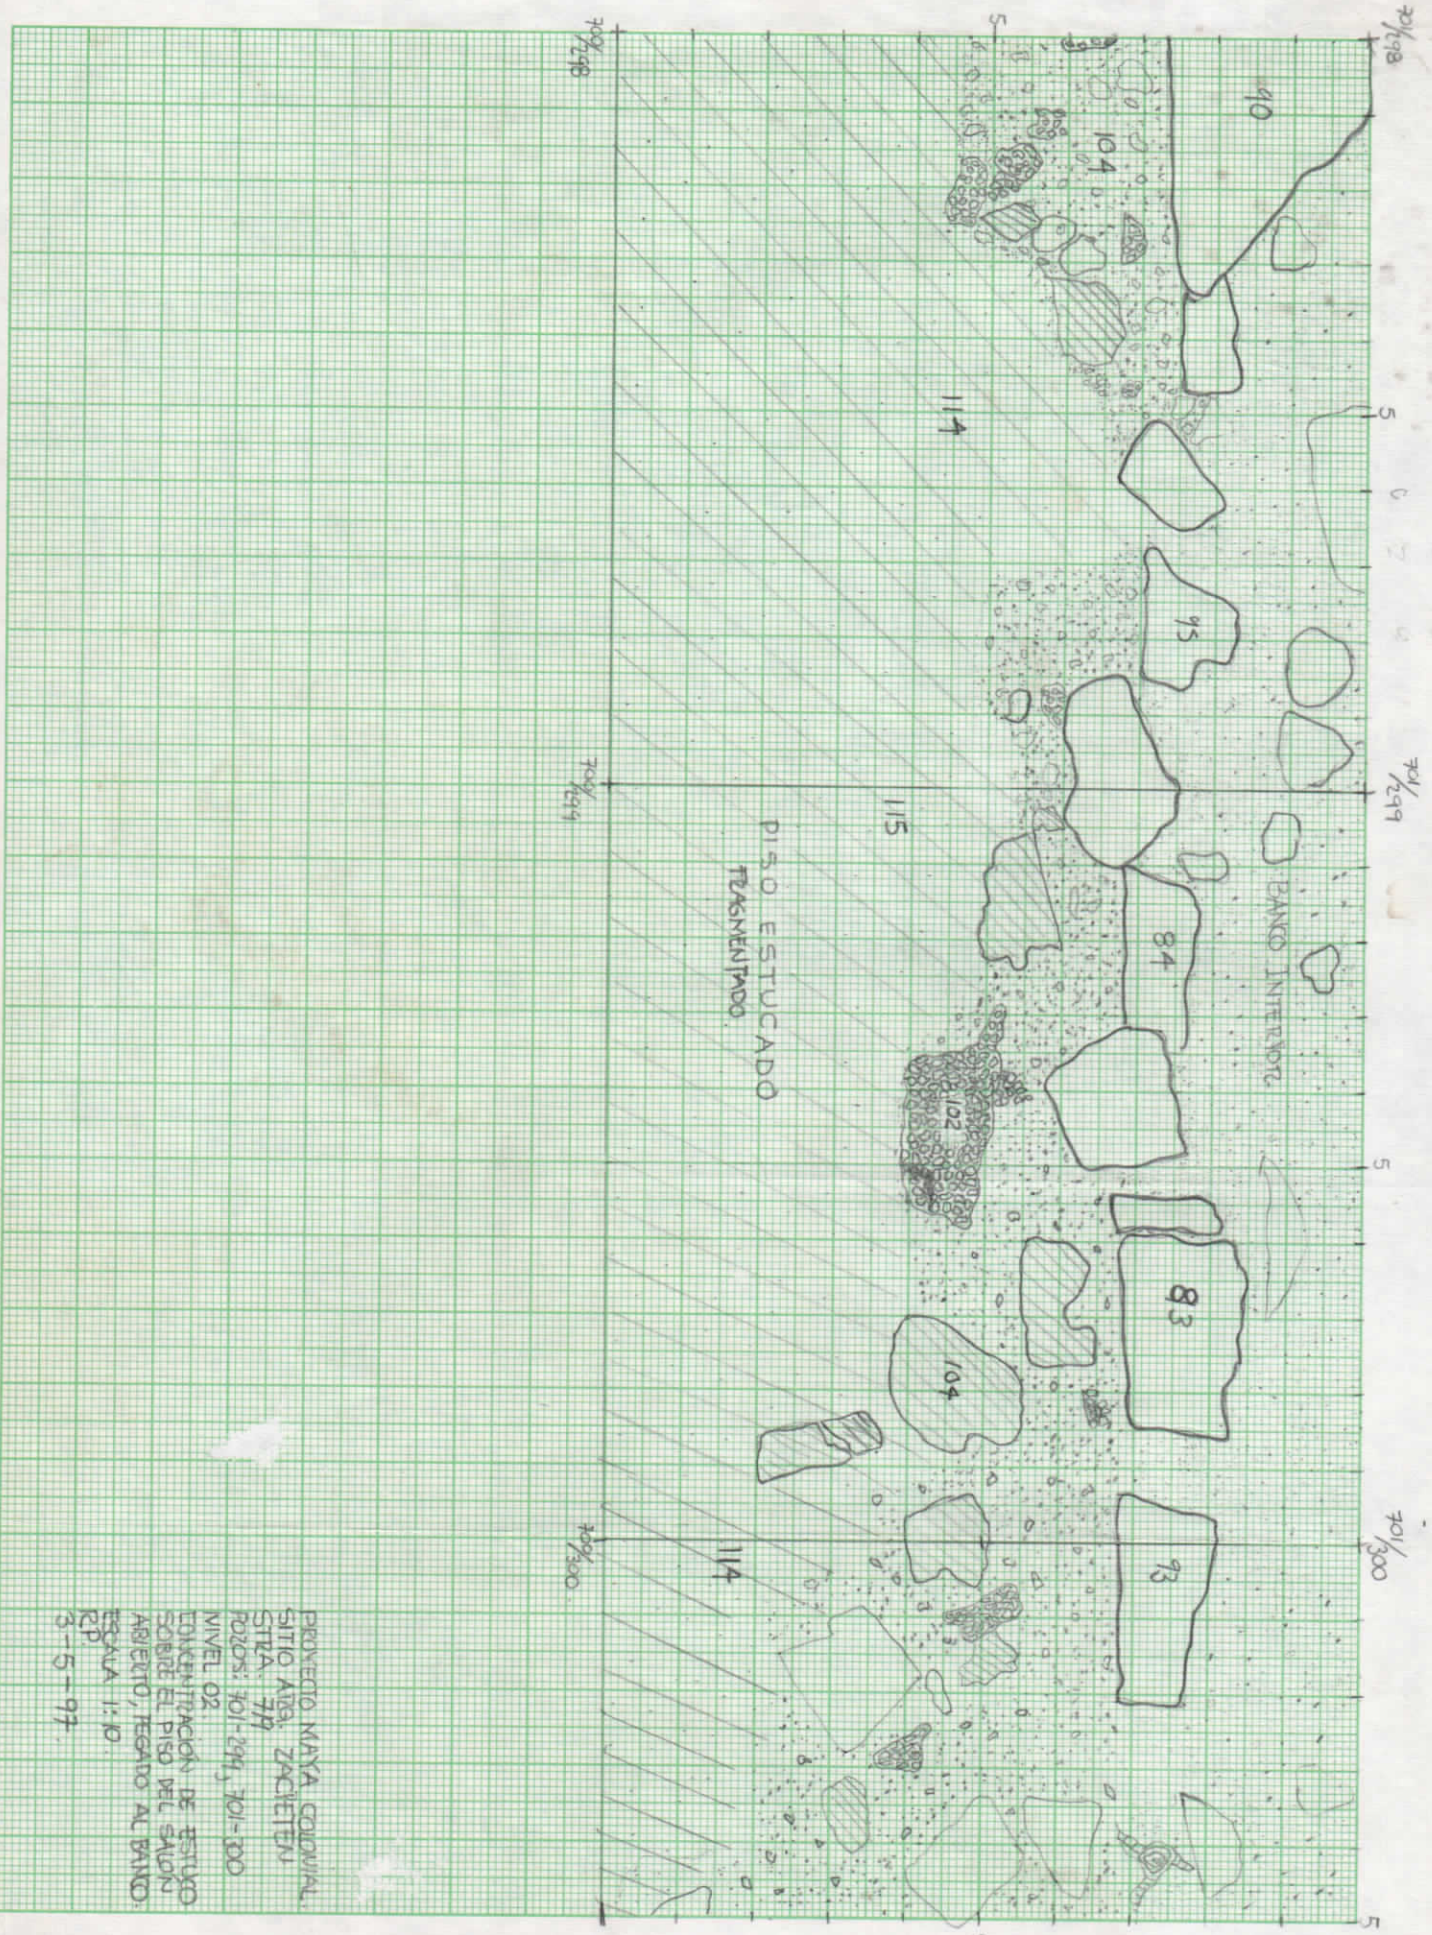PROYECTO MAPA COLONIAL:  
 SITIO: AER. ZACATEHU  
 STRA: 719  
 Pisos 701-301 y 701-302  
 RASGO FRENTE AL BANCO SOBRE EL  
 PISO DEL SALÓN ADJUNTO  
 NIVEL 01.  
 ESCALA 1:10  
 RP  
 3-5-97




PROYECTO MAYA COLONIAL  
 SITIO AHA, ZACATEEN  
 STRA: 779  
 POZOS: 701-294, 701-300  
 NIVEL 02  
 CONCENTRACION DE ESTUCO  
 SOBRE EL PISO DEL SALON  
 ABIERTO, TEGADO AL BANDO  
 ESCALA 1:10  
 RP  
 3-5-97

- NOMENCLATURA
-  ESTUCCO
  -  PISO ESTUCADO
  -  ESTUCCO VOLTEADO




PROYECTO MAYA COLONIAL  
 SITIO ARS, ZACPETEN  
 STRA: 719  
 PÓDOS: 701-297 Y 701-298  
 CONCENTRACION DE ESTUCCO SOBRE EL  
 SAJON ABIERTO, PRECISO AL BANCO  
 NIVEL 0 ±  
 ESCALA 1:10  
 RP  
 2-5-97



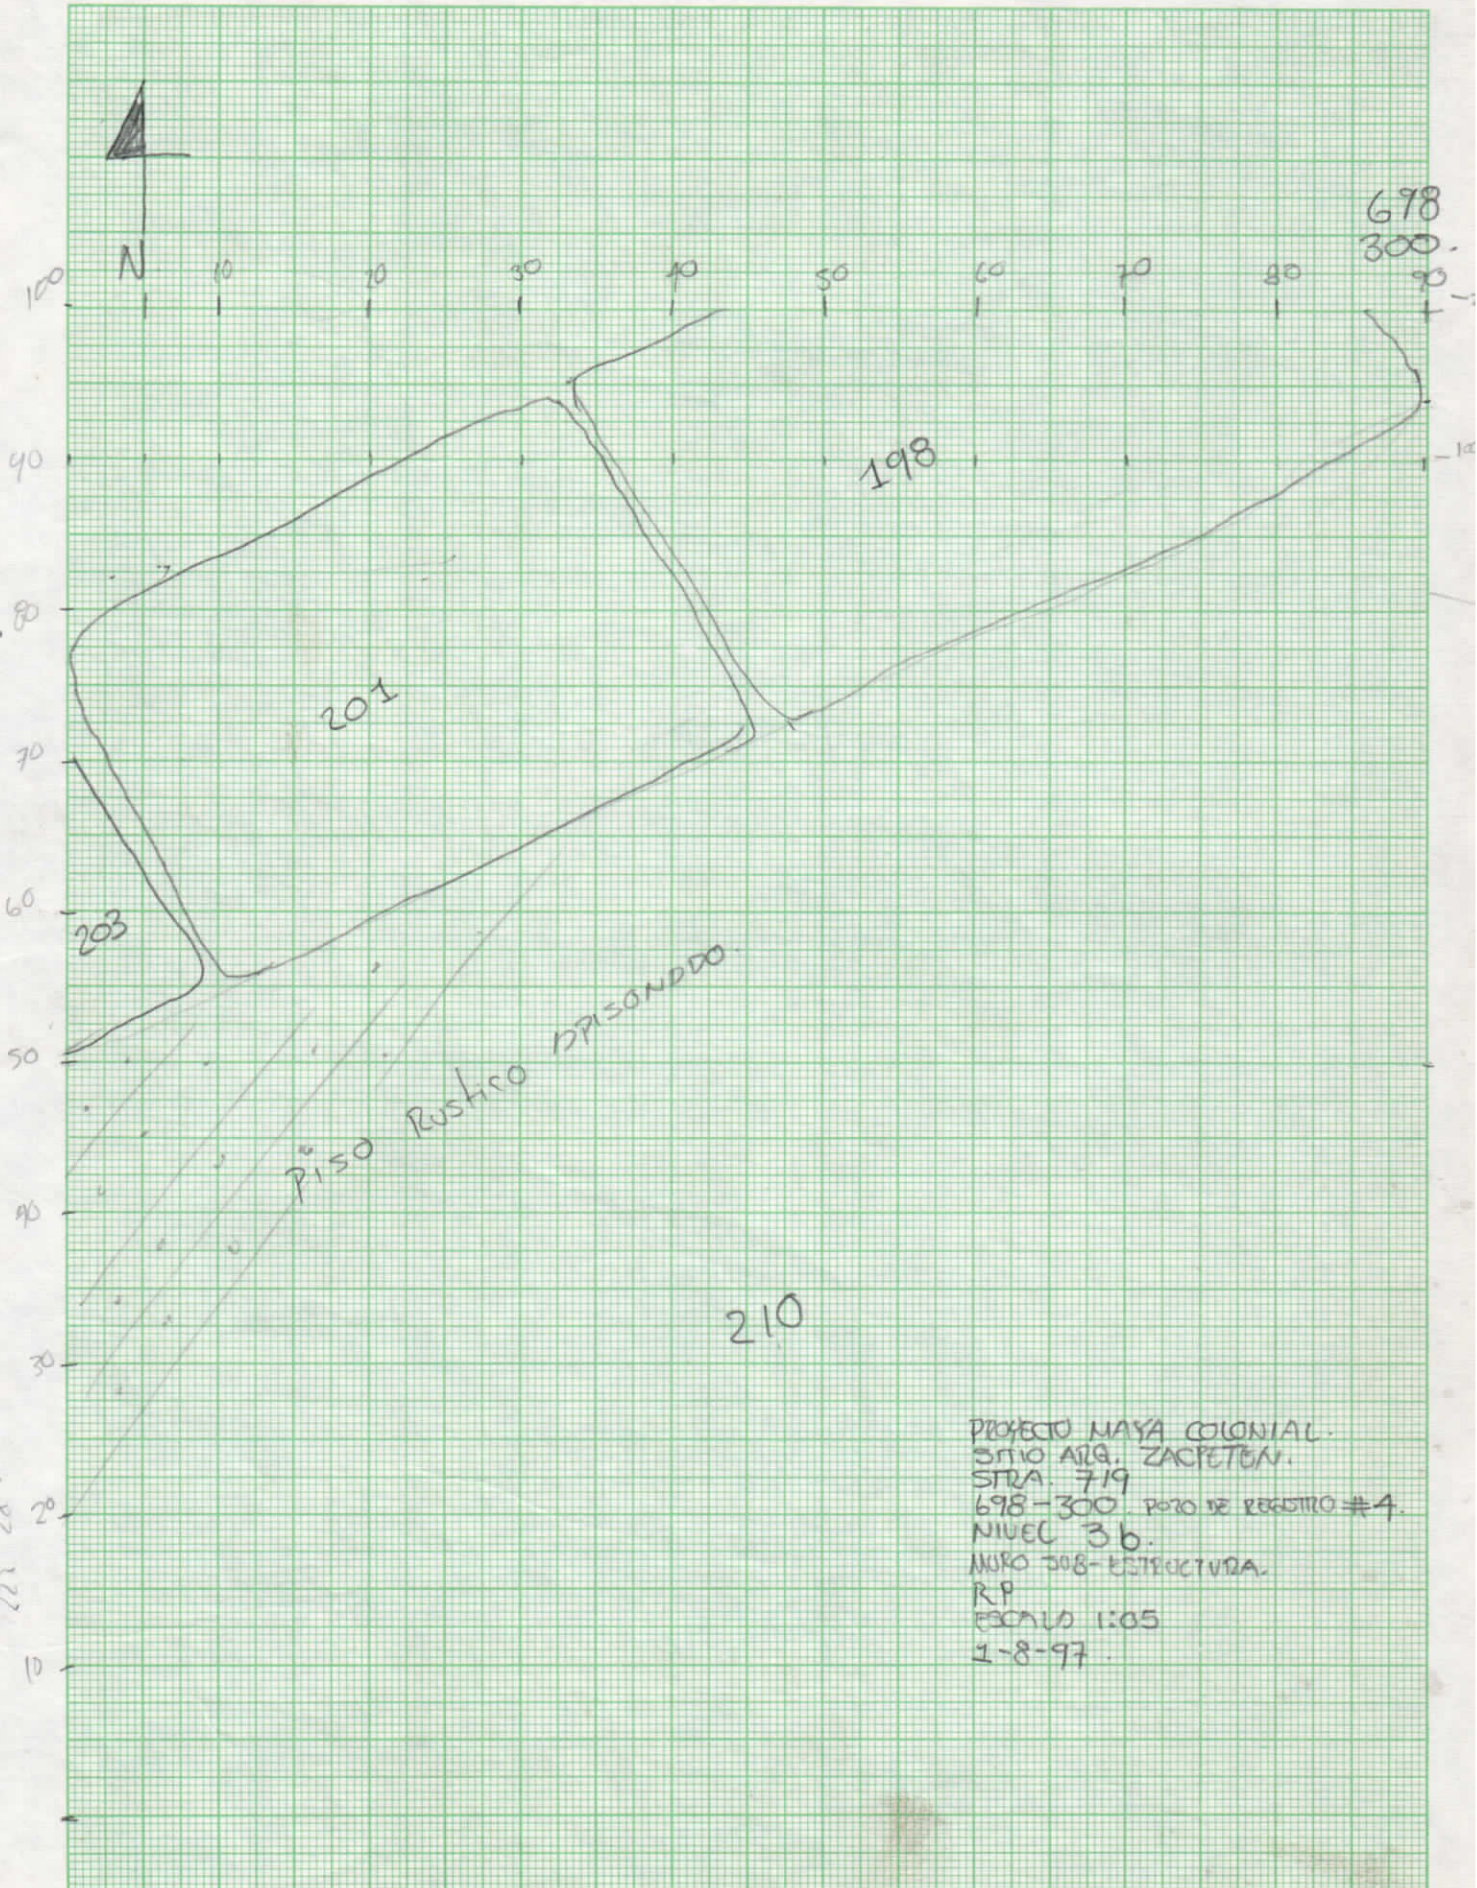

PROYECTO MAYA COLONIAL.  
SITIO ARA, ZACPETEN.  
STRA. 719  
698-300. POZO DE REGISTRO #4.  
NIVEL 3b.  
MURO 308-ESTRUCTURA.  
RP  
ESCALA 1:05  
1-8-97


PROYECTO MAYA COLONIAL  
SITIO ARA. ZACRETEM.  
STR. 7/9.  
701-307.  
ARTEFACTOS IN SITU  
VASA MINIAURA Y FIGG.  
DE CERAMICA / SODU / Abarca  
NIBL 02.  
R1  
ESCALA 1:06  
27-5-97

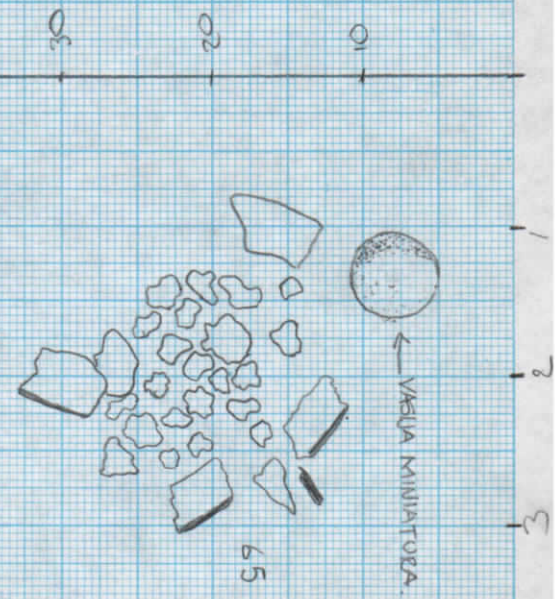


701/307

PROYECTO MAYA COLONIAL.  
SITIO ARQ. ZACPETEN.  
STR 719.  
POZO 704-313.  
ARTEFACTOS IN SITU.  
CONCENTRACION DE CERAMICA  
#8.  
NIVEL 02.  
RP  
2-6-97.  
ESCALA 1:05.  
HOJA #1 de A

N  
704/313

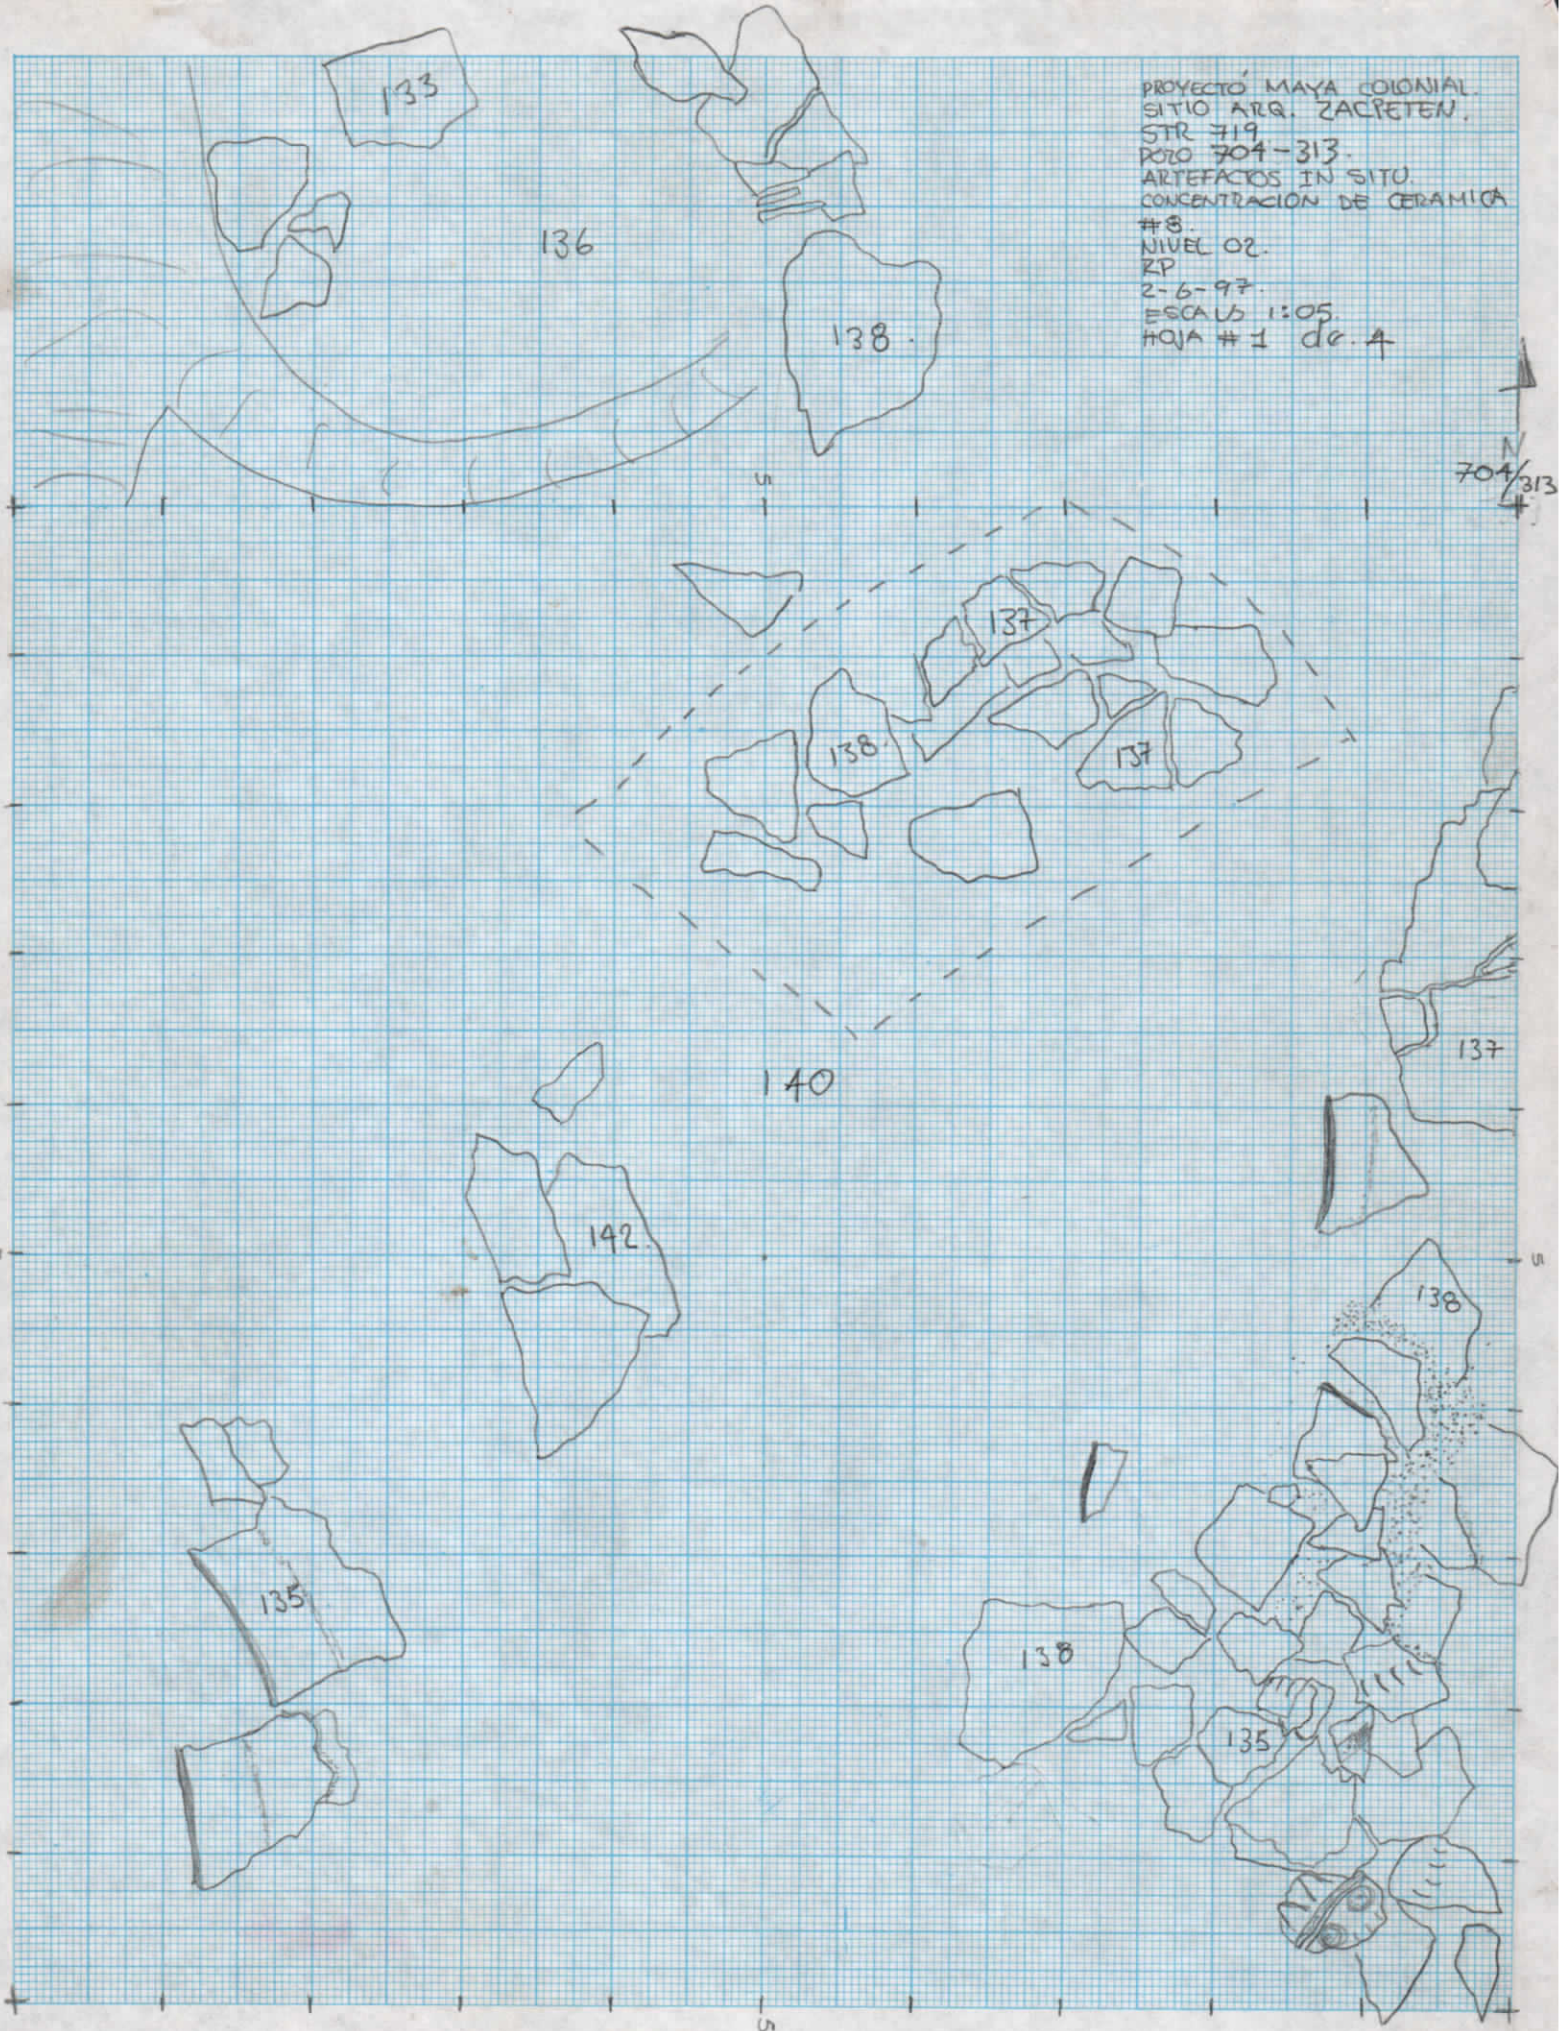

703/  
315

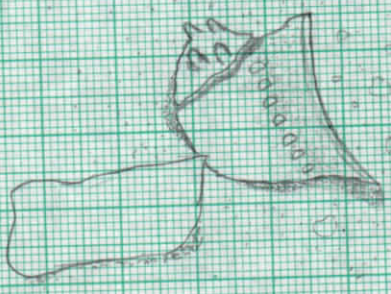


PROYECTO MAYA COLONIA  
 SITIO ARQ. ZACPETEN.  
 STR. 719  
 POZO: 703-314  
 NIVEL 02  
 ARTEFACTOS 'IN SITU'  
 FRAG. DE JUENSARIO.  
 ESCALA 1:08  
 KP  
 25-4-97

703/  
315


703/  
314

5

708/299

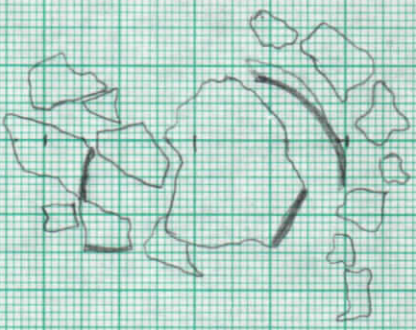

CONCENTRACIONES DE GRANULIDAD  
Nº 4

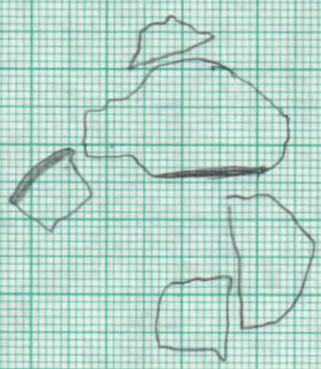

708/300

PERFORO MUYA COLONIA  
SITIO AREA. ZACHETEN.

SITIO: 719

POZO: 706 - 300.

NIVEL: 02.

ACTIVACION "IN SITU"  
CONCENTRACION DE GRANULICA

Nº 4.

ESCALA 1:05.

EP

30-9-97.



TIPO DE VANO DE MOLIN REAUFERS.

705/299


705/300

PROYECTO MAYA COLONIAL  
SITIO ARQ. ZACATENI.  
STRAT. 219  
FOCAL 706-298  
ARTEFACTOS "IN SITU"  
PIEDRA LISA  
NIVEL 02  
RP  
24-4-97  
Escalera 1:05.



100/298.

PROYECTO MAYA COLONIAL  
SITIO ARQ. ZACATEEN.  
STRA. 7/9  
POZO: 704-294  
ARTIFACTOS "IN SITU"  
FRAS. PIEDRA DE MOLER.  
NIVEL 02.  
RP  
24-2-93.  
ESCALA 1:05

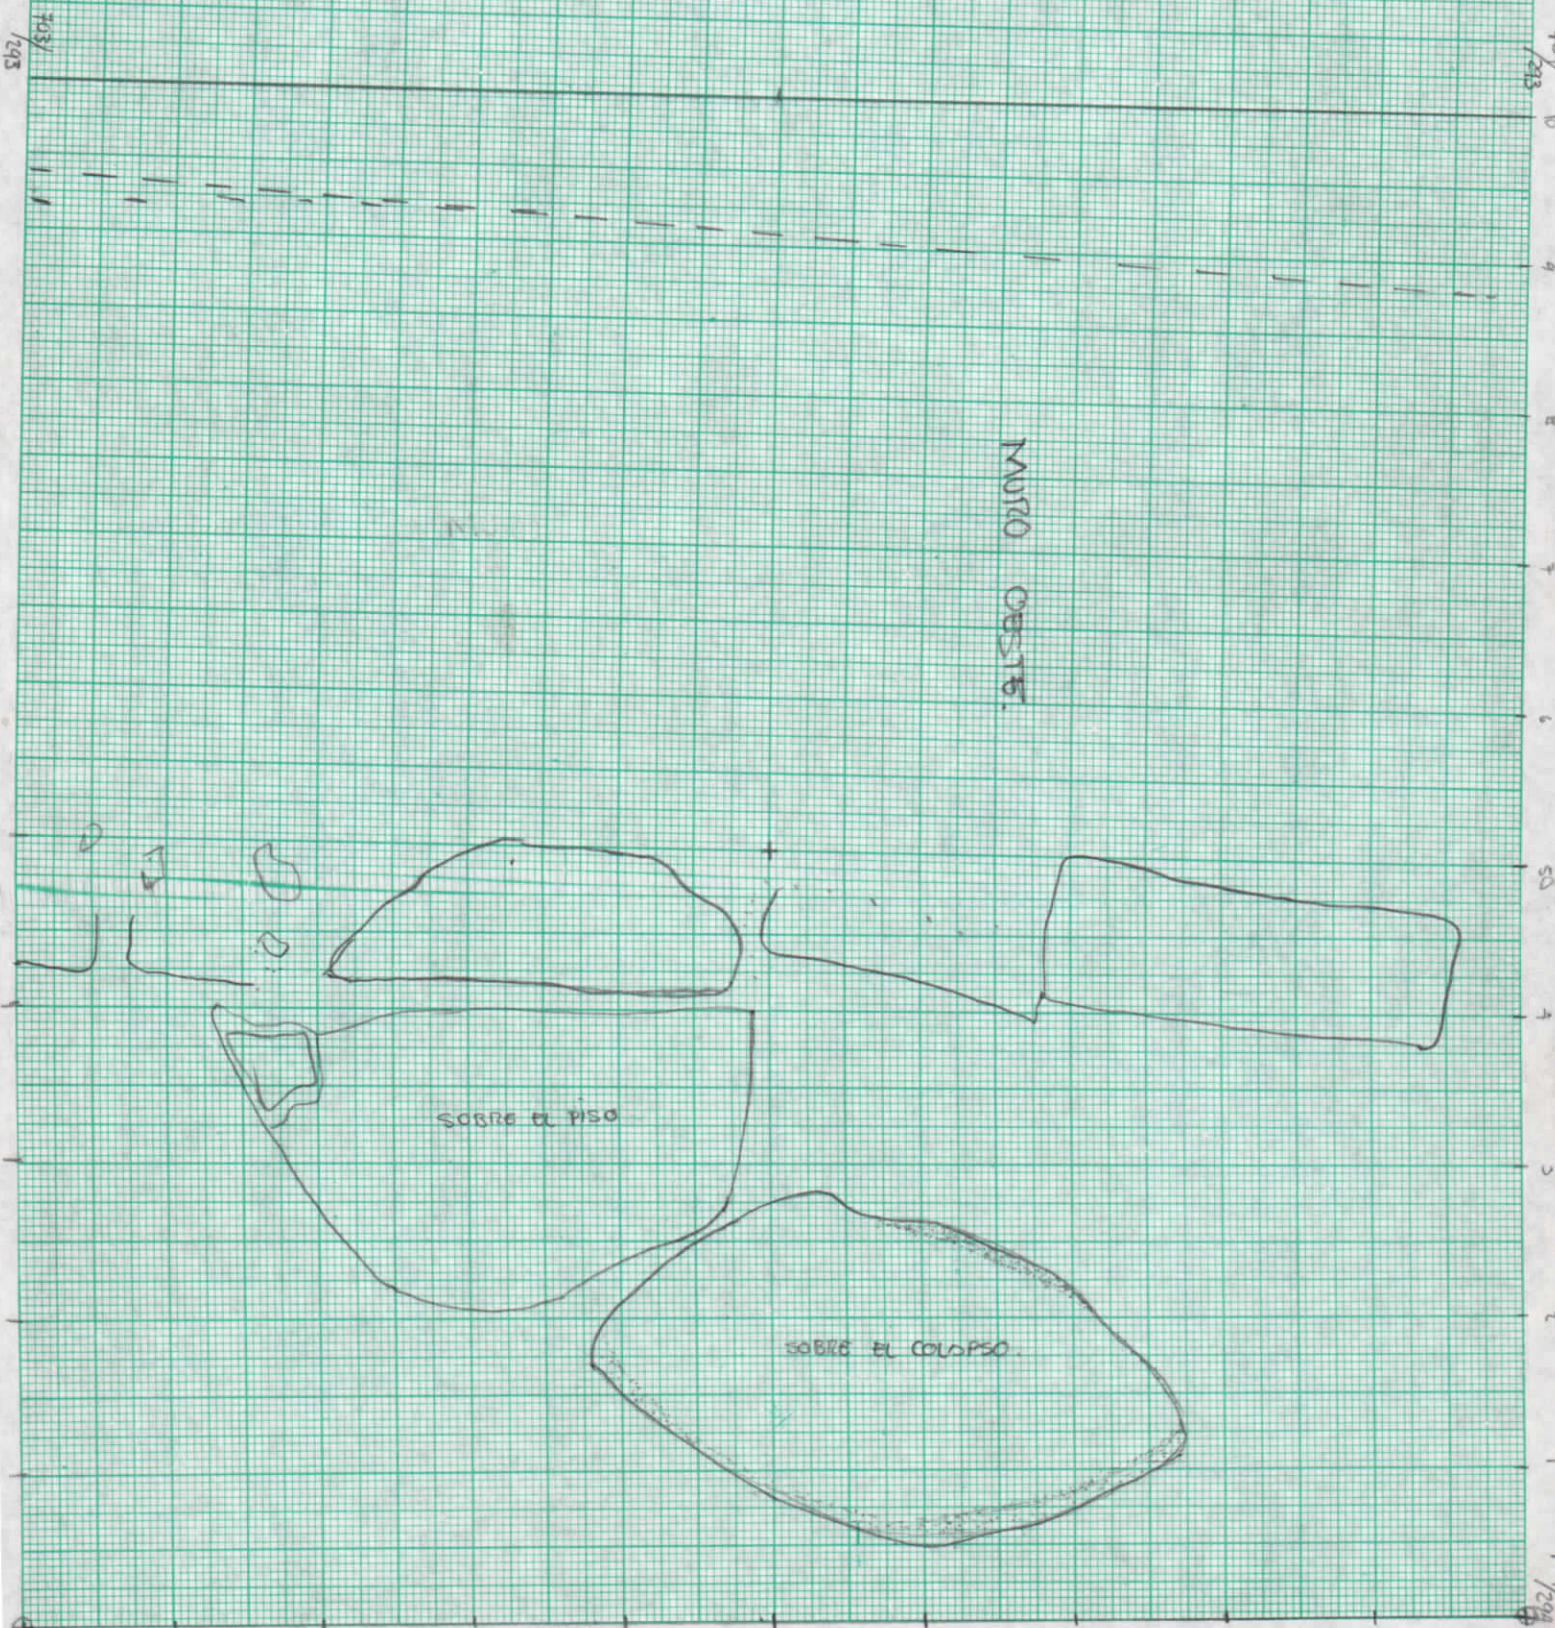


703  
704

PROYECTO MAYA COLONIAL  
STR. 719  
POZO EN EL 706-297  
ARTIFICIALES "IN SITU"  
PIEDRA LISA Y CONCENTRACION  
DE CARBÓN.  
NIVEL 02.  
RP  
21-1-97  
ESCALA 1:05

705/  
296

706/  
296

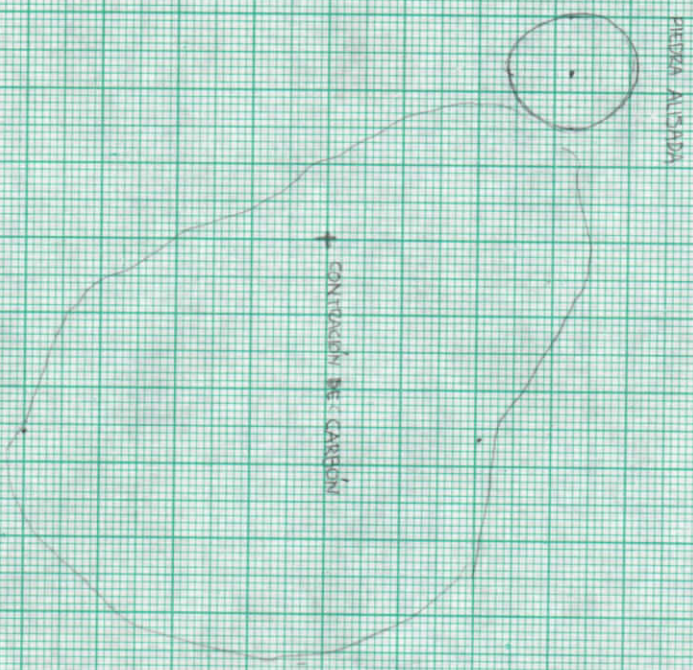


705/  
296

706/  
296



PROYECTO MAYA COSUMAL  
SITIO ARQ. ZACATENI  
STR. 79  
RZO: 707-298  
ALTERACIONES IN SITIO  
PIEDRA Lisa  
Nivel 02.  
RP  
24-4-99  
ESCALA 1:05

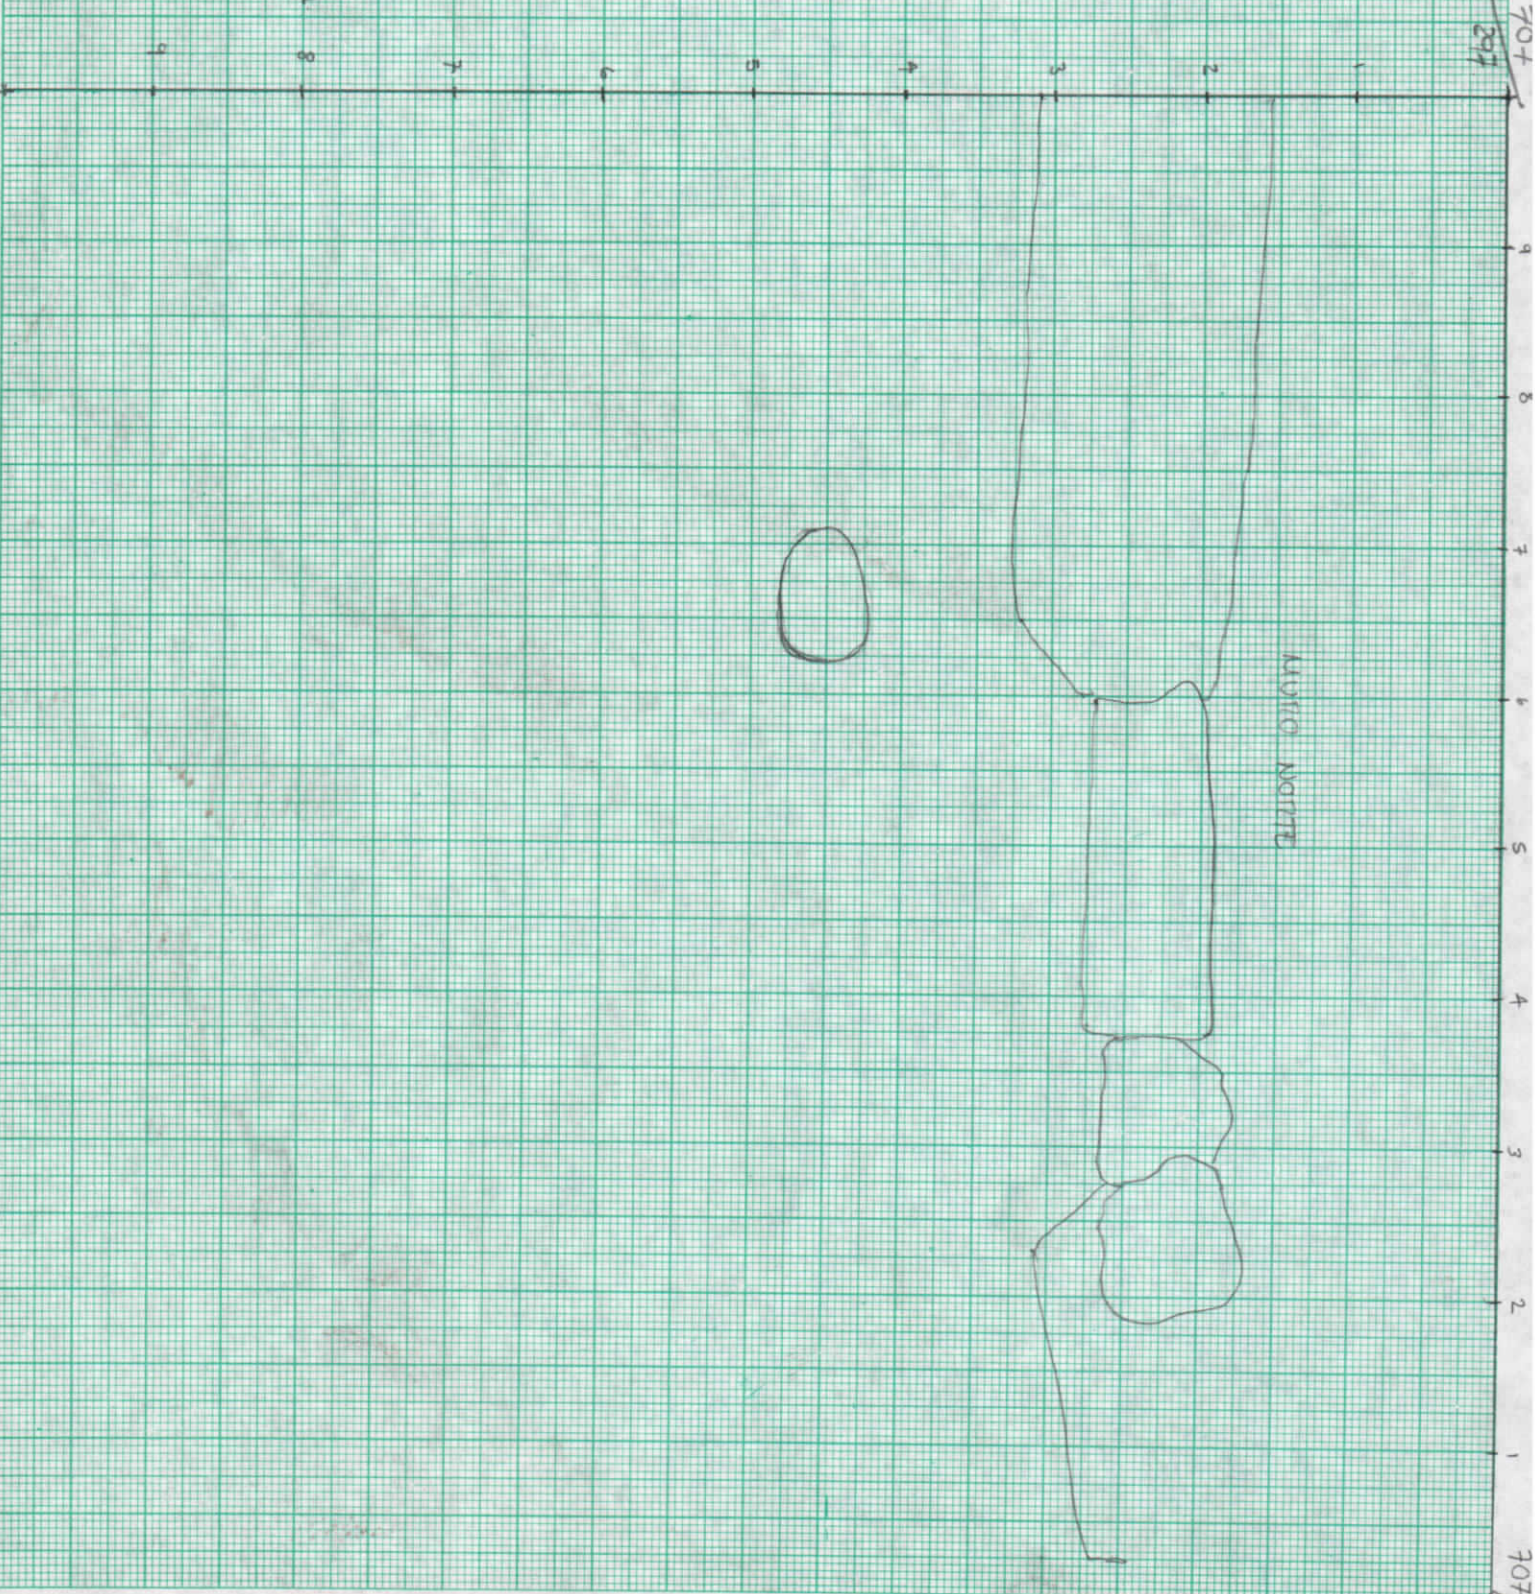

707  
298

707  
298