
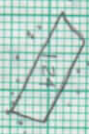
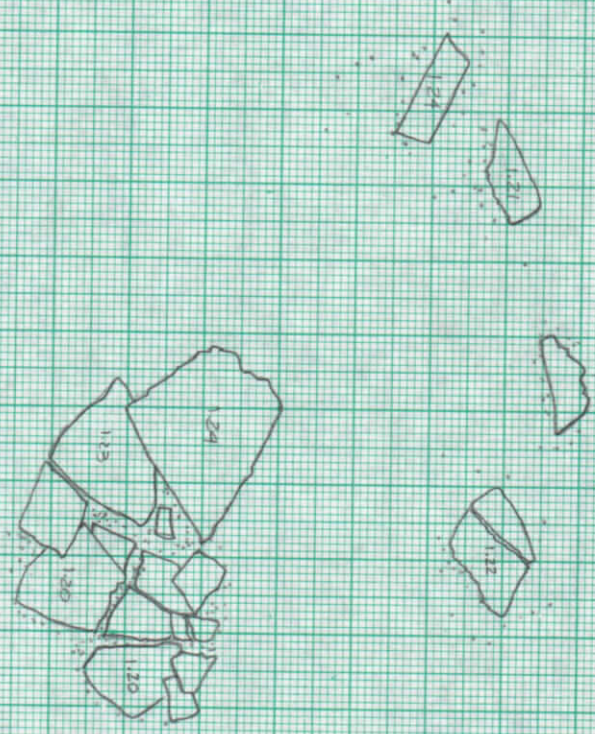


698-195

698-196

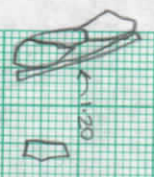

ZACRETIEN  
 ESTR. 341  
 ARREFACTO IN SITU / ADOSM DE ESTR. (2)  
 CONCENTRACION  
 DE GERANICA  
 UNID. 698-195 / NIVEL 2  
 ESCALA 1:5


N

696-195


ZACPETEN  
ESTR: 747  
ARTIFACTO IN SITU (3)  
FRAG. METATE  
INTERIOR DE CUARTO 2  
ESQ. SW DE ESTR.  
UNIDAD 696-194 / NIVEL 1  
ESCALA 1:5



1.18 8/0.

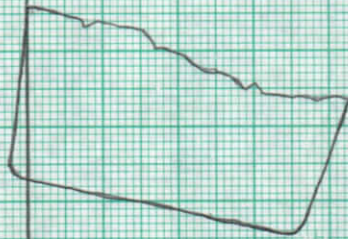


← 696-194

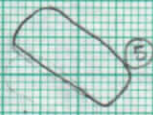

ZACPETEN  
ESTR 747  
ARTEFACTO IN SITU ④ Y ⑤  
MANO DE MOLER  
INTERIOR DE CUARTO 2  
ESQ. SW DE ESTRUCTURA  
UNIDAD 695-195 / NIVEL 1  
ESCALA 1:5



1:20 B/D.

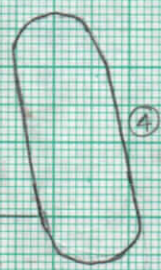

695-195

MURO DIVISORIO, CUARTO 1 Y 2. LADO SW DE ESTR


697-197

696-197


696-197



ZACPETEN  
 ESTR. 747  
 ARTEFACTO IN SITU (6)  
 CUENCO MONOCROMO  
 ENFRETE DE MURO DIVISORIO  
 (LADO OESTE). LADO SW DE  
 ESTRUCTURA, SALON CERRADO  
 CUARTO 2  
 UNIDAD 696-197 / NIVEL 2  
 ESCALA 1:5  
 BC

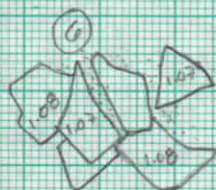


ZACPETEN  
 ESTR. 747  
 ARTEFACTO IN SITU (7)  
 FRENTE A MURO DIVISORIO  
 (LADO OESTE). LADO SW  
 DE ESTR. SALON CERRADO  
 CUARTO 2  
 UNIDAD 697-197 / NIVEL 2  
 ESCALA 1:5

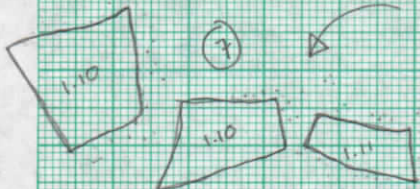

ZACPETEN  
 ESTR. 747  
 ARTEFACTO IN SITU (6)  
 CUENCO MONOCROMO  
 ENFRETE DE MURO DIVISORIO (LADO ESTE)  
 LADO SE DE ESTRUCTURA; CUARTO 1  
 SALON ABIERTO.  
 UNIDADES 6-96-198 Y 697-198 / NIVEL 2  
 ESCALA 1:5




691-198  
 695-198

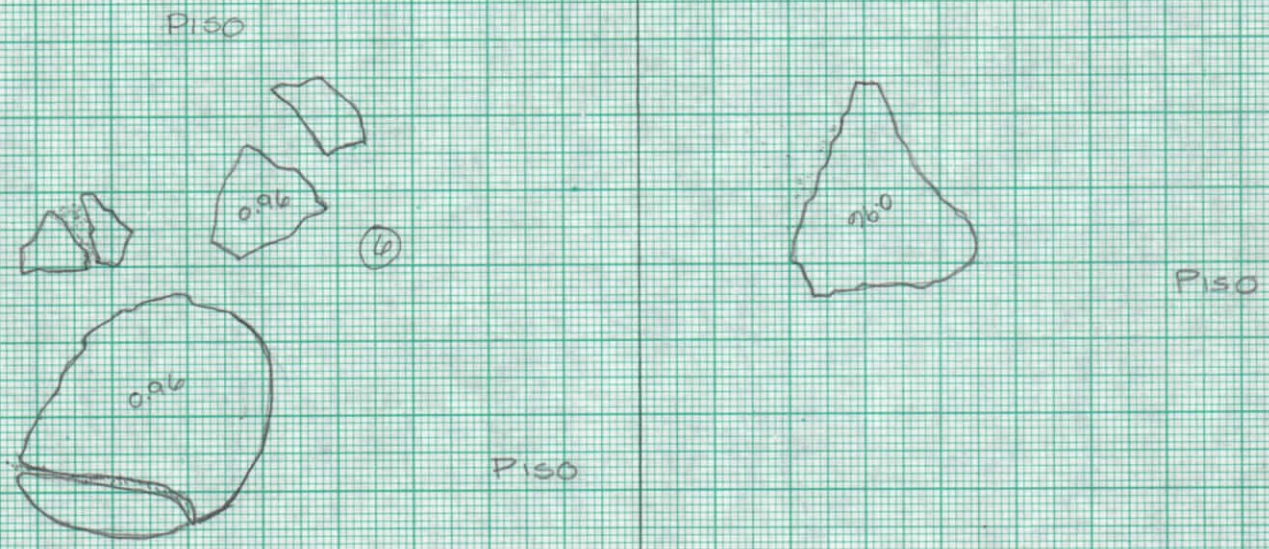


MURO DIVISION DE CUARTO 1 Y 2.  
 LADO ESTE.

697-197

697-197

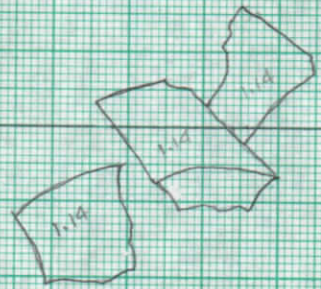


ZACPETEN  
 ESTR. 747  
 ARTEFACTO IN SITU (7)  
 ENFRENTE DE MURO DIVISORIO  
 (LADO OESTE). LADO SW ESTR.  
 CUARTO 2. SALON CERRADO  
 UNIDAD 697-196 / NIVEL 2.  
 ESCALA 1:5

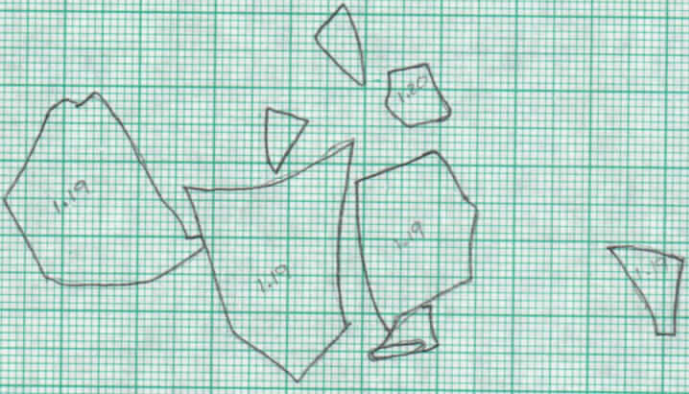

697-196

696-196

ESTRATIFICACION  
MUR DE SUELO  
ESCALA 1/10  
A.M. 1/1/11

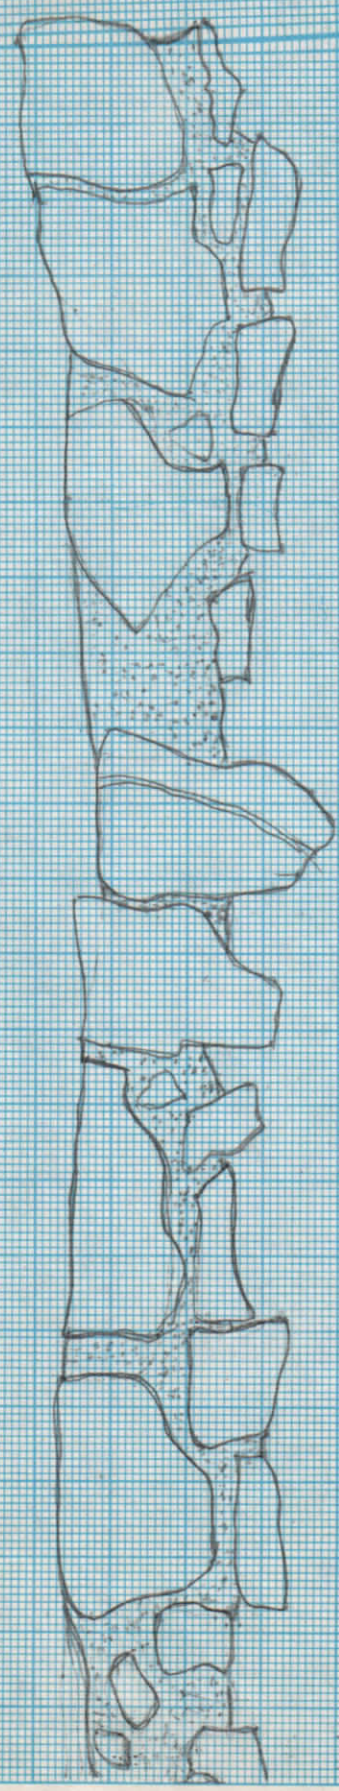


1

150

2

ZACPETEN  
ESTR. 747  
ARTEFACTO IN SITU  
INTERIOR DE CUARTO 2 (1)  
LADO SW DE ESTRUCTURA  
ESCALA 1:5  
UNIDAD 696-195 / NIVEL 1

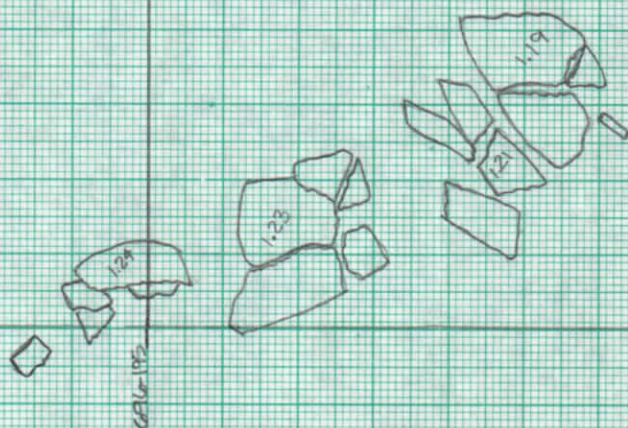




704  
201

705-21


MURO ESTE (FRONTAL)

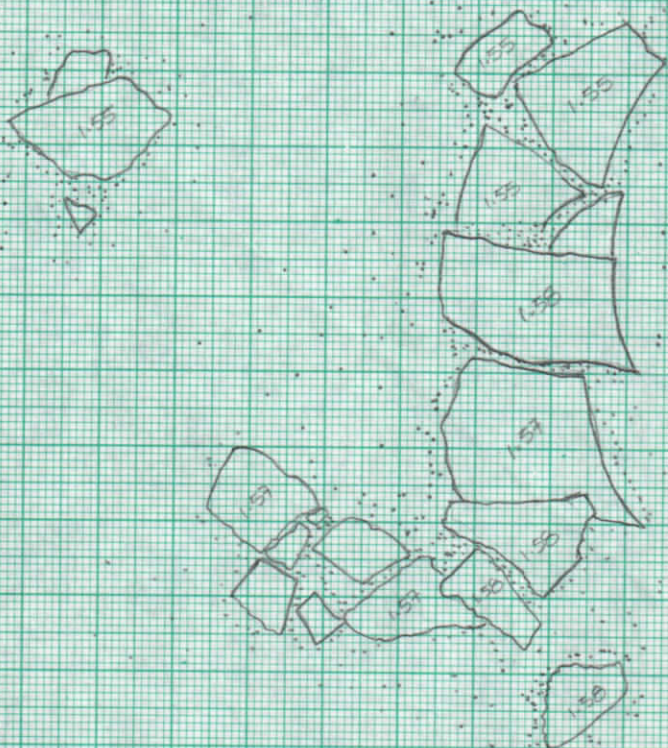


ZOCPETEN  
ESTR. 747  
ARTEFACTO IN SITU ©  
CUENCO MONOCROMO  
FRENTE A MURO ESTE (FRONTAL)  
ESQ. NE DE ESTRUCTURA  
UNIDAD 705-201 / NIVEL 2  
ESCALA 1:5




693-201

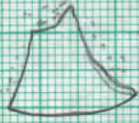

ZACPETEN  
ESTR. 747  
ARTEFACT. IN SITU ④  
CANTARO BICROMO  
ESQ. SE DE ESTRUCTURA  
UNIDAD 693-201 / NIVEL 2  
ESCALA 1:5

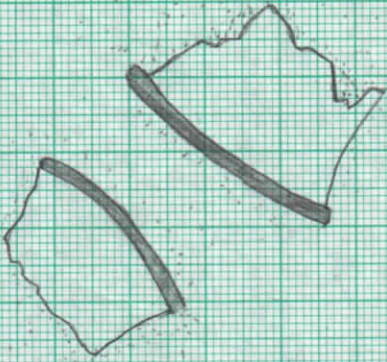

693-200

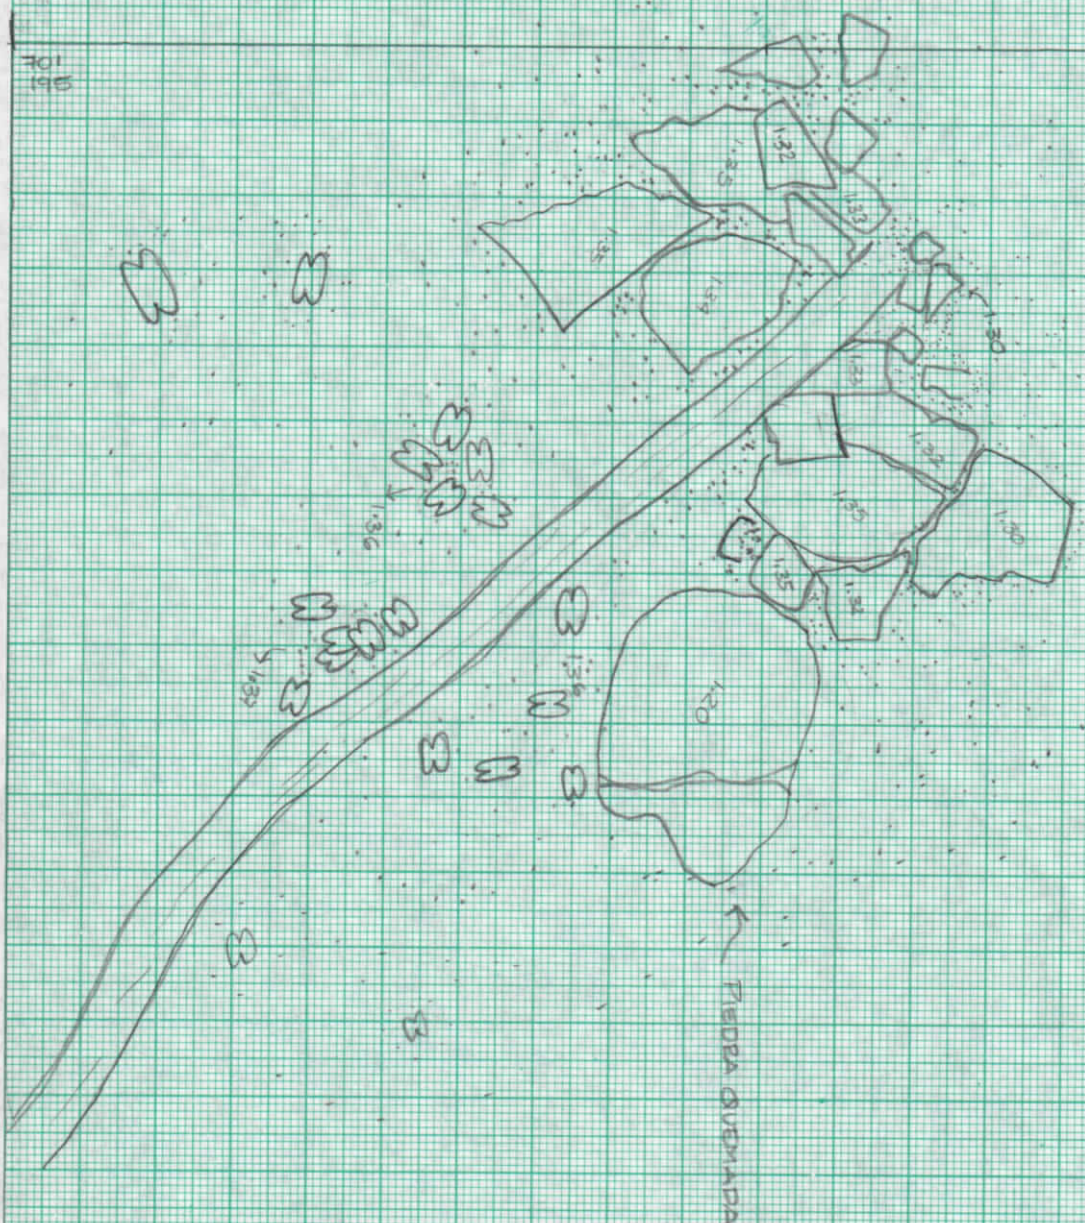

ZACPETEN  
 ESTR: 447  
 ARTEFACTO IN SITU (H)  
 OJLA MONOCROMA  
 LADO NOROCCIDENTE DE ESTR.  
 A 2MT. DE BANDO (LADO OESTE)  
 UNIDAD 701 - 165 NIVEL 2  
 AREA DE SQUATRO  
 ESCALA 1:5  
 BC




70  
196

70  
196

70  
196


70  
196

ZACPETEN  
ESTR: 141  
MURO SUR DE BANCO.  
LADO SUR DE ESTR.  
Escala: 1:10  
HOLA 5/1  
WM RM  
25/6/97

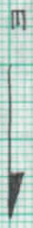

PAIZ

1.12 BAJO DATUM

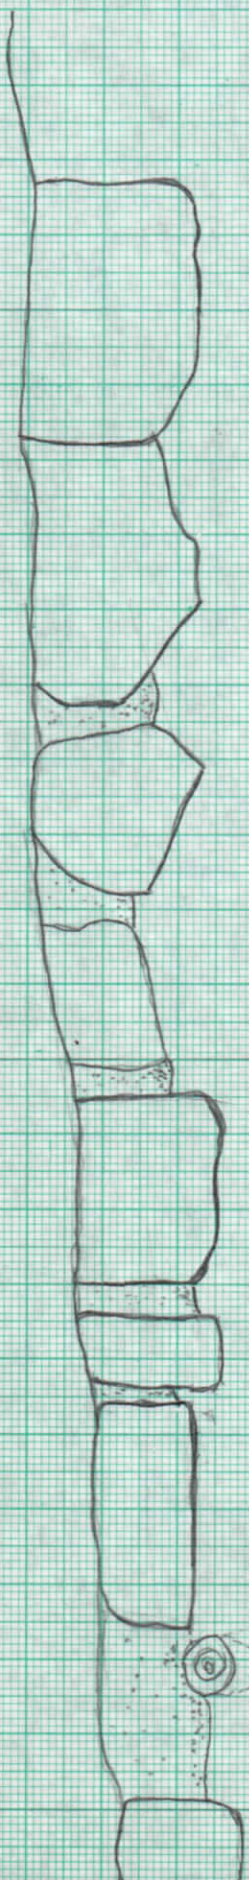



693-195

693-196

693-197

120 BLD DATUM

ZAC PETEU  
ESTR. 444  
MURD SUR DE BANDO  
INDO SUR DE ESTR  
ESCALA: 1:10  
HOJA 3/1

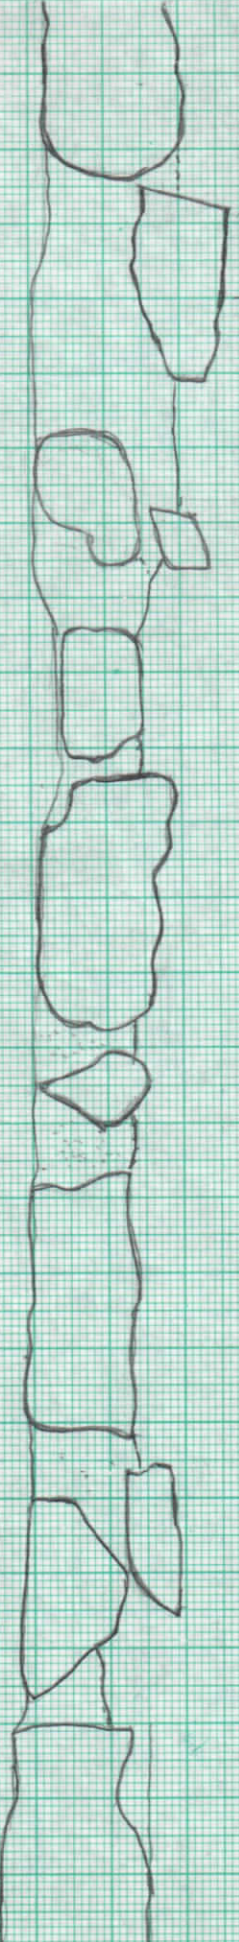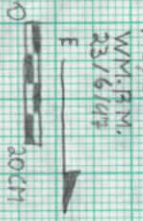

693-198  
3

693-199

4

1.12 BANDO DATUM

ZAC Perten  
ESTR: 747  
MURD SURS DE BANCO  
LADO SUR DE ESTR  
ESCALA: 1:10  
HOJA 3/1  
W/M: RM  
23/6/99  
E  
10cm

693-200  
5

693-201

