

H10  
1.60 m  
Bojo Detun

4281.5  
4074.3

4280.5  
4074.3

- Piso 1

NIVEL 8

P2  
P3

NIVEL 9  
NIVEL 10  
NIVEL 11

P4

- NIVEL 12

P5

- NIVEL 13  
- NIVEL 14

P6  
P7

NIVEL 15  
NIVEL 16  
NIVEL 17

P8

NIVEL 18

Barroso oscuro.

NIVEL 19

ROCO CALIZA


NIXTUN CHICH'  
ESTR: J1  
PERFIL ESTE  
ESCALA 1:10  
FECHA: 16/09/2015  
D.B. / T.P





4978  
4073

118 cm debajo del Datum

4979  
4073

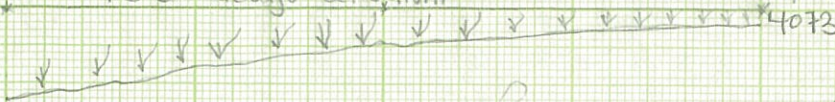

NIXTUN CHICH'  
ESTR: J1  
POZO REGISTRO CRONOLÓGICO  
N 4979 E 4074  
PERFIL OESTE  
ESCALA 1:10

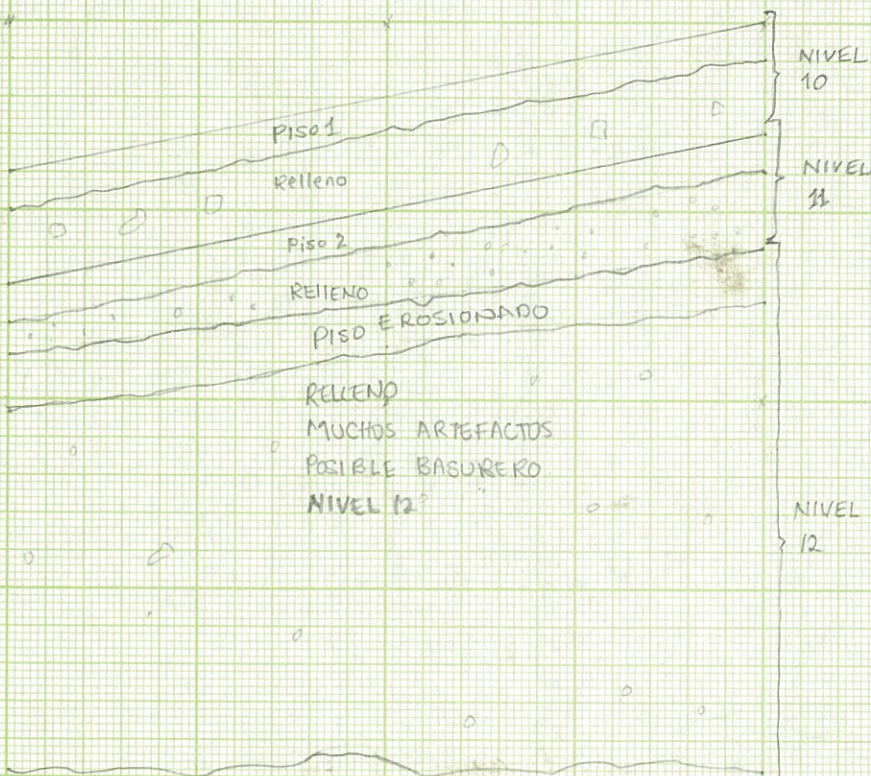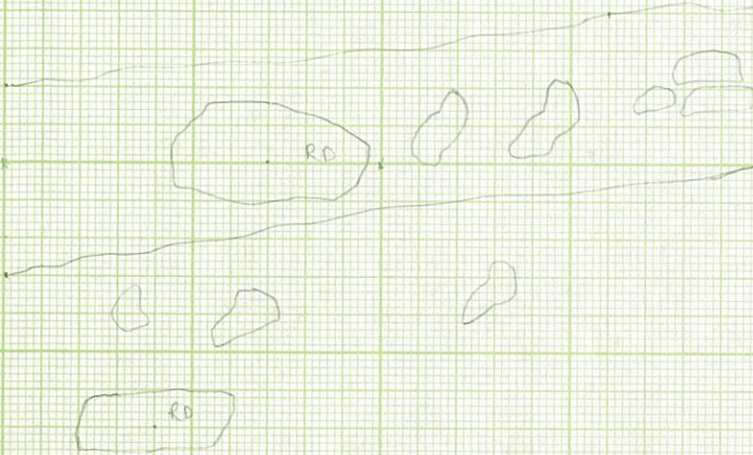

ROCA MADRE  
Caliza Suave y Dura.


4280  
4073

4280  
4074

4280  
4075

BASE  
NIVEL  
3

1.62

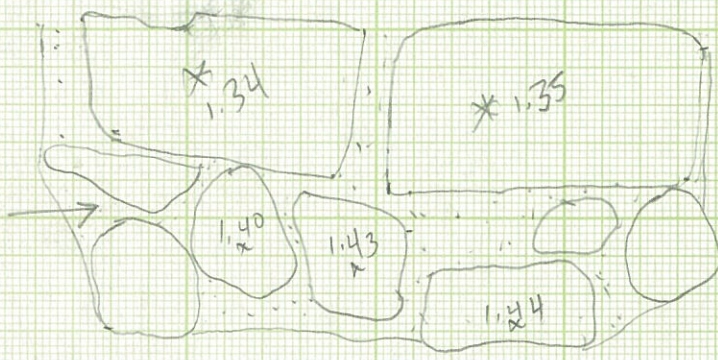

BASE NIVEL 5

\* 1.65

BASE NIVEL 5

4279  
4073

4279  
4074

4279  
4075



BASE NIVEL 5

\* 1.59

BASE NIVEL 5

\* 1.69

1.62

4278  
4073

4278  
4074

4278  
4075

1.67

NIXTUN CH'ICH'

ESTR: J1

POZO: N4280-E4075

NIVEL: 5

\* MURO E-O, ROCAS DURAS


\* BLOCK DE CALIZA E-O  
con Rocas de Retención  
lado sur de los block?

FECHA: 02/09/15

D.B.T.P




ESCALA 1:10 cm

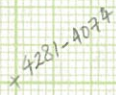
$$\times 4280 - 9074$$
HoJa  
#6

4281.2  
4072

1.24

122 4281.2  
4073

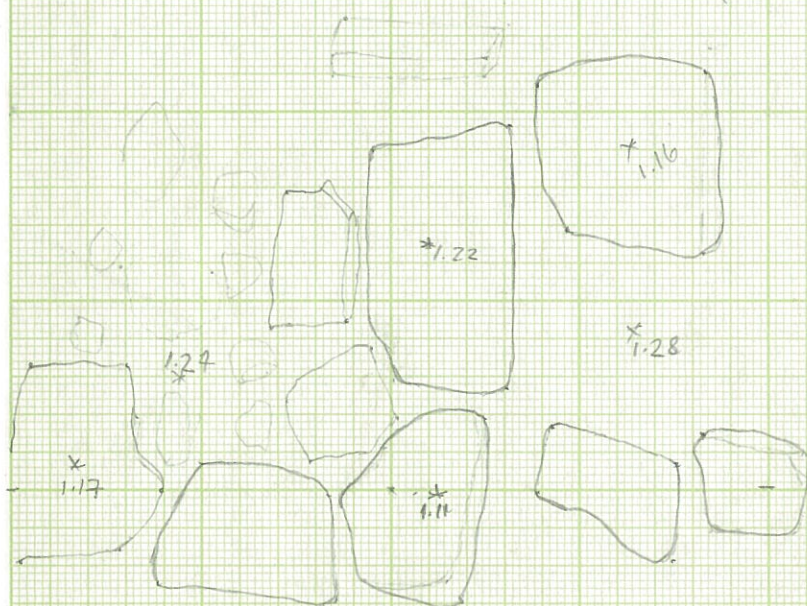

1.32


R.D.  
1.20  
4280  
4072


134  
4280  
4073

0 0.25 cm

Pozo 120 x 1 mts

NIXTUN CHICH  
ESTR: J1  
POZO: N 4281.2 - E 4073  
NIVEL: 3  
PLANTA DE MURO  
FECHA: 02/09/15  
D.B.I.T.P  
ESCALA: 1:10 cm

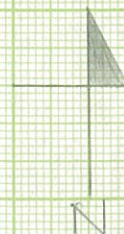

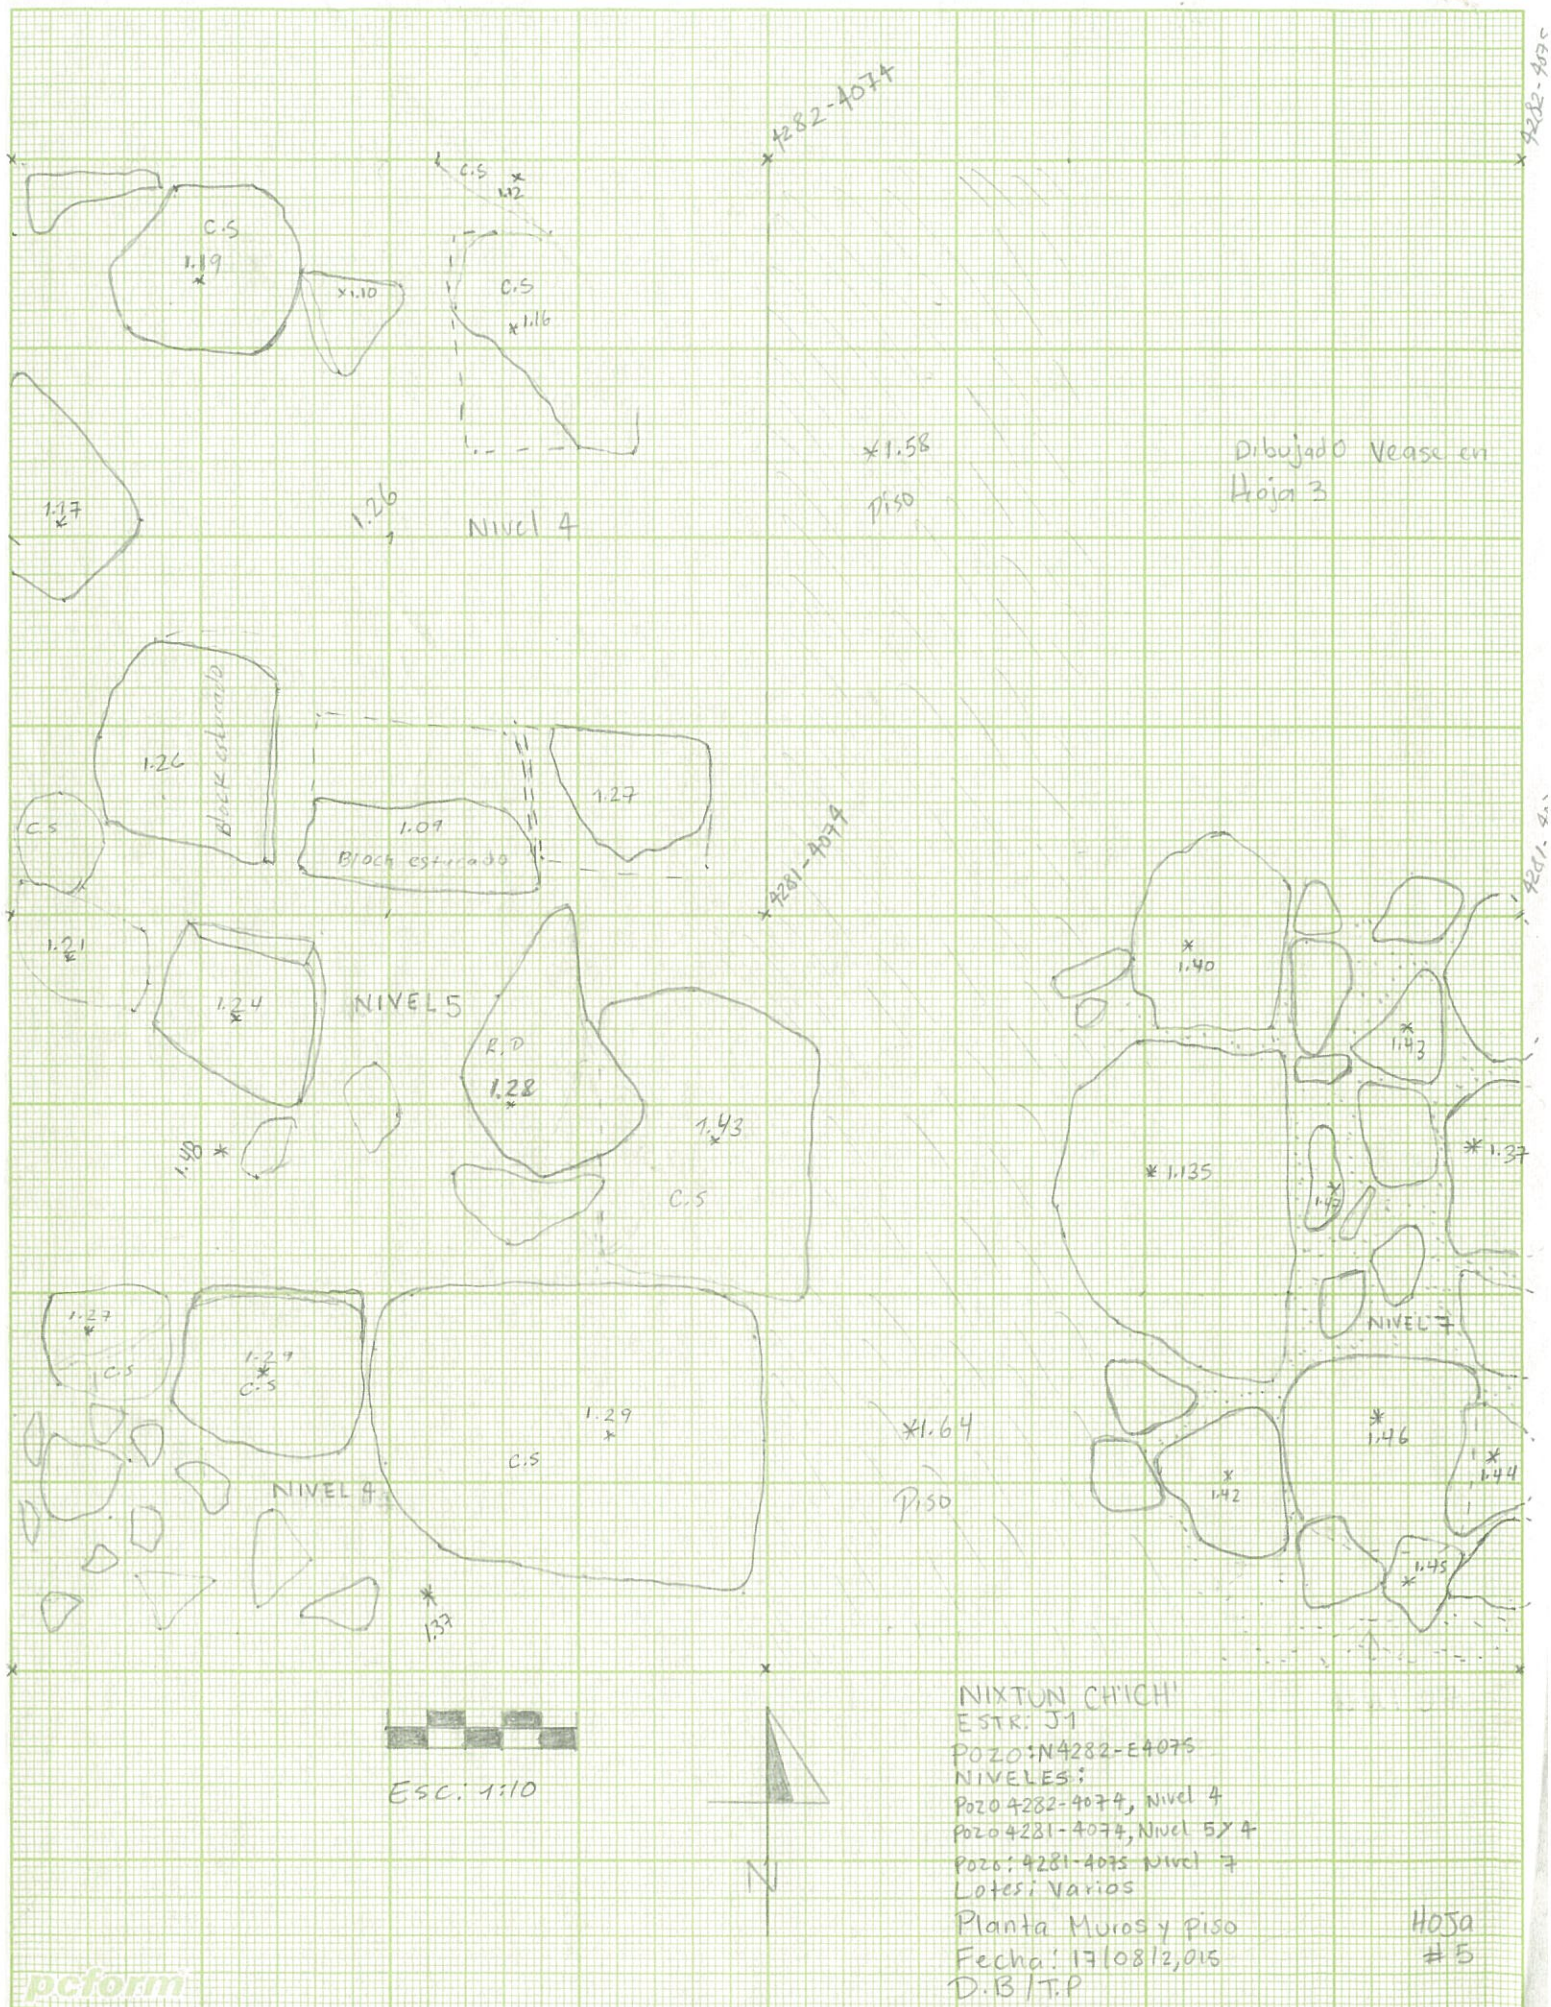

Dibujado Vease en  
Hoja 3

\*1.58  
Piso

\*4281-4074

\*1.64  
Piso

\*4281-4074

NIXTON CH'ICH'

ESTR: J-1

POZO: N4282-E4075

NIVELES:

POZO 4282-4074, Nivel 4

POZO 4281-4074, Nivel 5 y 4

POZO: 4281-4075 Nivel 7

Loteri Varios

Planta Muros y piso

Fecha: 17/08/2015

D.B./T.P.

H05a  
#5

H110  
x 282-404.50

x 4281-405.450


Debajo de nivel  
De Dofom 1:10 cm  
x 4280-405.450



ESC: 1:10

NIXON CHICH  
ESTR: J 1  
Pozo: N 4282-4404.50  
PERFIL: ESTE  
MURO CAJAS  
FECHA: 11/08/15  
D.B. T.P.

H059  
# 4

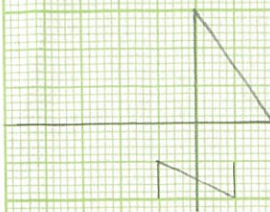

4282-4074  
1.47

4282-4075



1.50  
4





1.54

4285-4074

4285-4075


NIXTUN CH'ICH'  
Estr.:  
Pozo: 4086-4075  
Nivel: 2  
Planta de nivel 2  
fecha: 28/07-2015  
L.H/D.B

No. 2

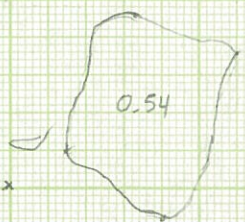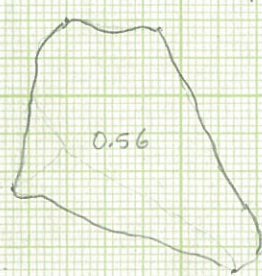


El pozo 4286-4075 es el primero  
y luego sigue el pozo 4085-4074  
esto se hizo para que alcanzara  
en la hoja milimetrada.

El No.1 va enfrente del No.2

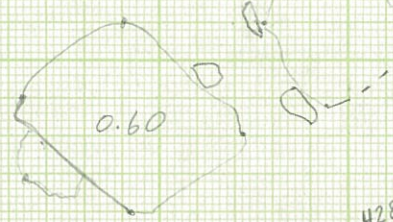

4284-4075

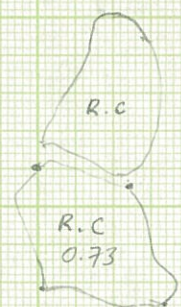

4286-4074




No. 1



4085-4074


Hoja  
#1

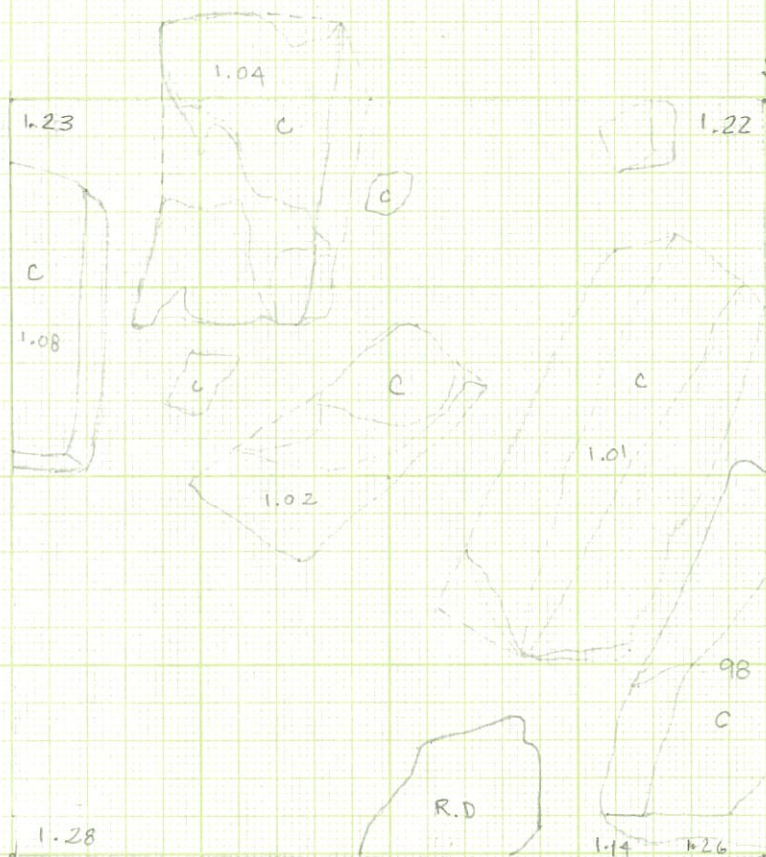

Esc. 1:70


NIXTUN CH'ICH'  
Est. J1  
Pozo 1282 4075  
Nivel: 4  
Lote: N8281  
POSIBLE MUKO, BLOCK COLAPSADO  
Fecha: 06/08/2015  
L.D / D.B

1.60 mts  
Bajo Datum

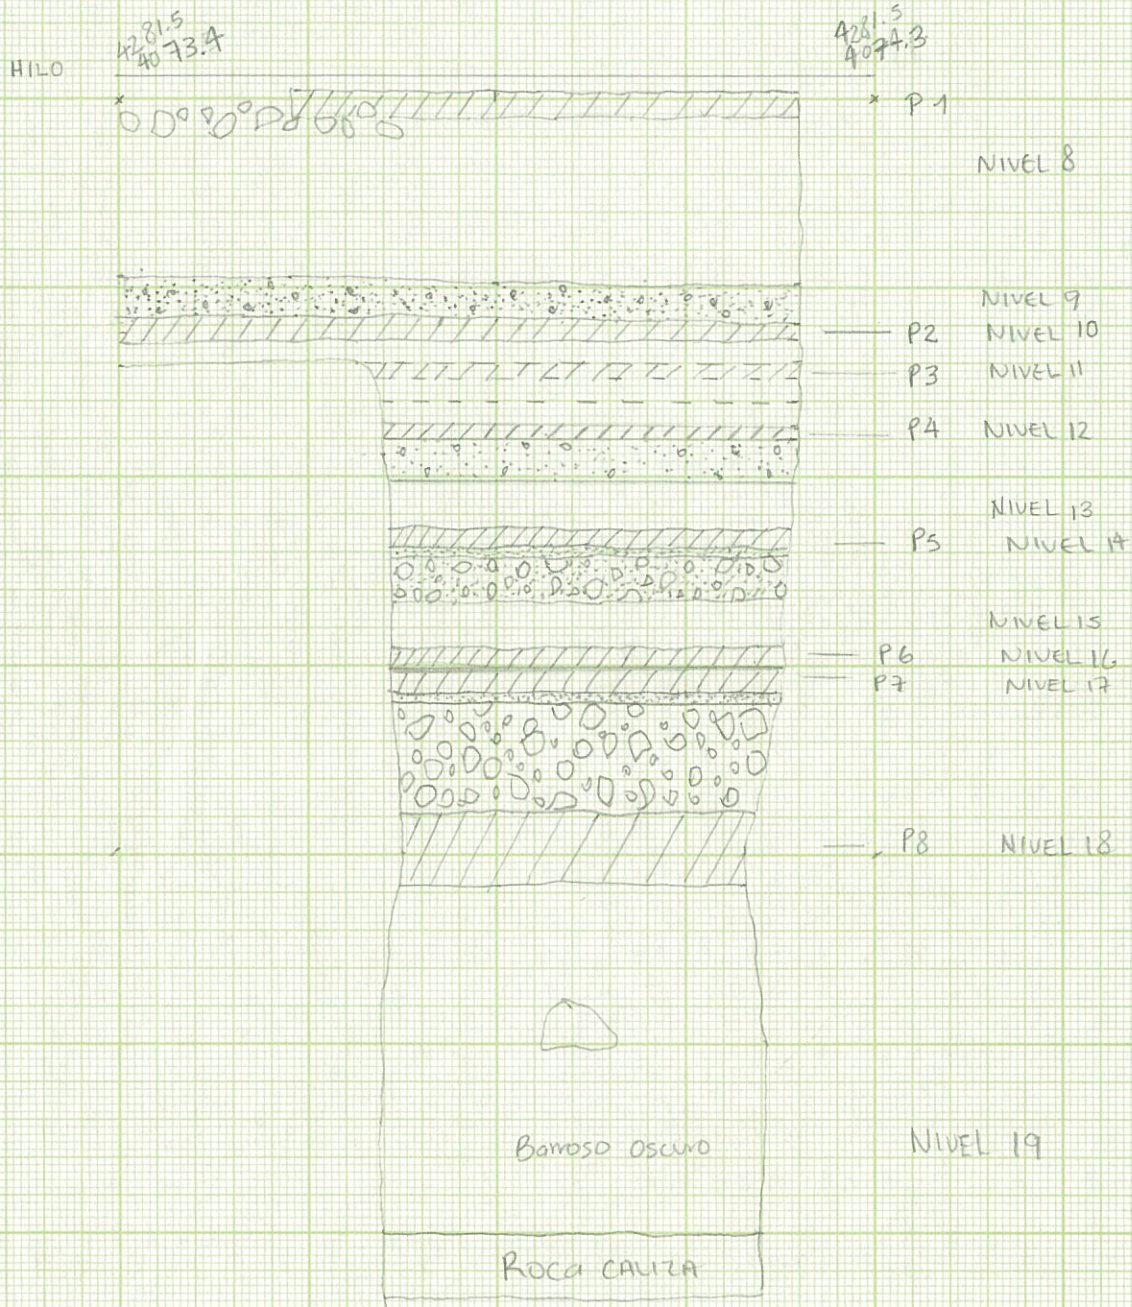

NIXTUN CH'ICH'  
ESTR: JI  
PERFIL NORTE  
POZO REGISTRO  
ESCALA: 1':10  
FECHA: 16/09/2015  
D.B / T.P



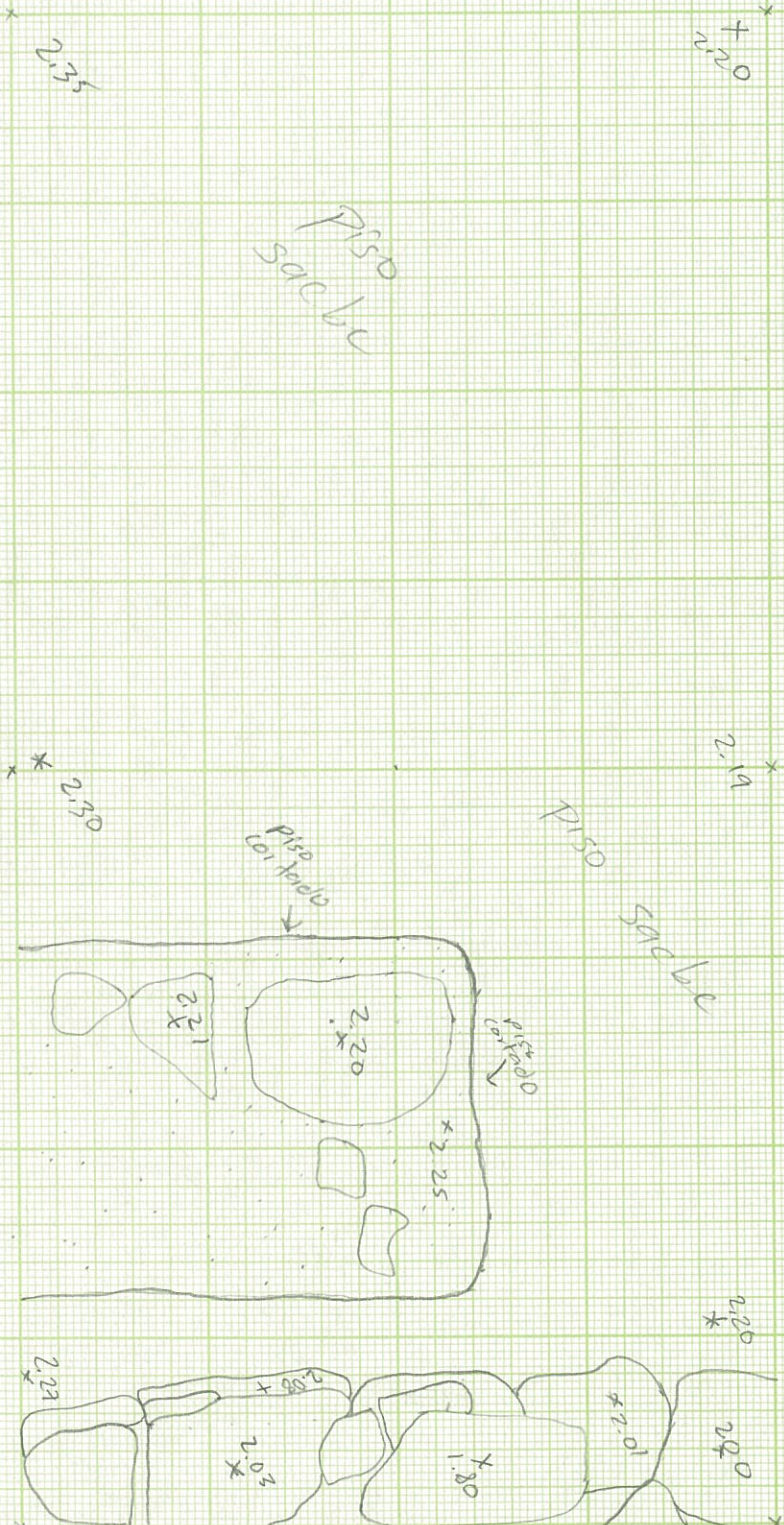

NITUN CHICH  
 ESTR: 51  
 Pozo: N4279-E4075  
 Nivel 6-10  
 Piso del sacbe sur, de Plataforma 51  
 Planta.  
 Fecha: 16/09/2015  
 D.B./T.P